



PLAN CADASTRAL
JUDEȚ DOLJ, UAT CALOPĂR
Sectorul Cadastral 13
Spre publicare
Scara 1:2000
Sistem de proiecție "STEREO '70"
- Planșa 2 -

Schița de racordare a planșelor

Planșa 1


Planșa 2



Legendă

- Limită sector
- Limită UAT
- Limită intravilan
- Limită imobil
- Limită construcții
- Limită tarla
- 13 Număr sector
- 4758 Număr imobil
- 4758-C1 Număr construcții
- 94 Număr tarla
- UAT Tuglui Toponimie

Schița dispunerii sectorului cadastral

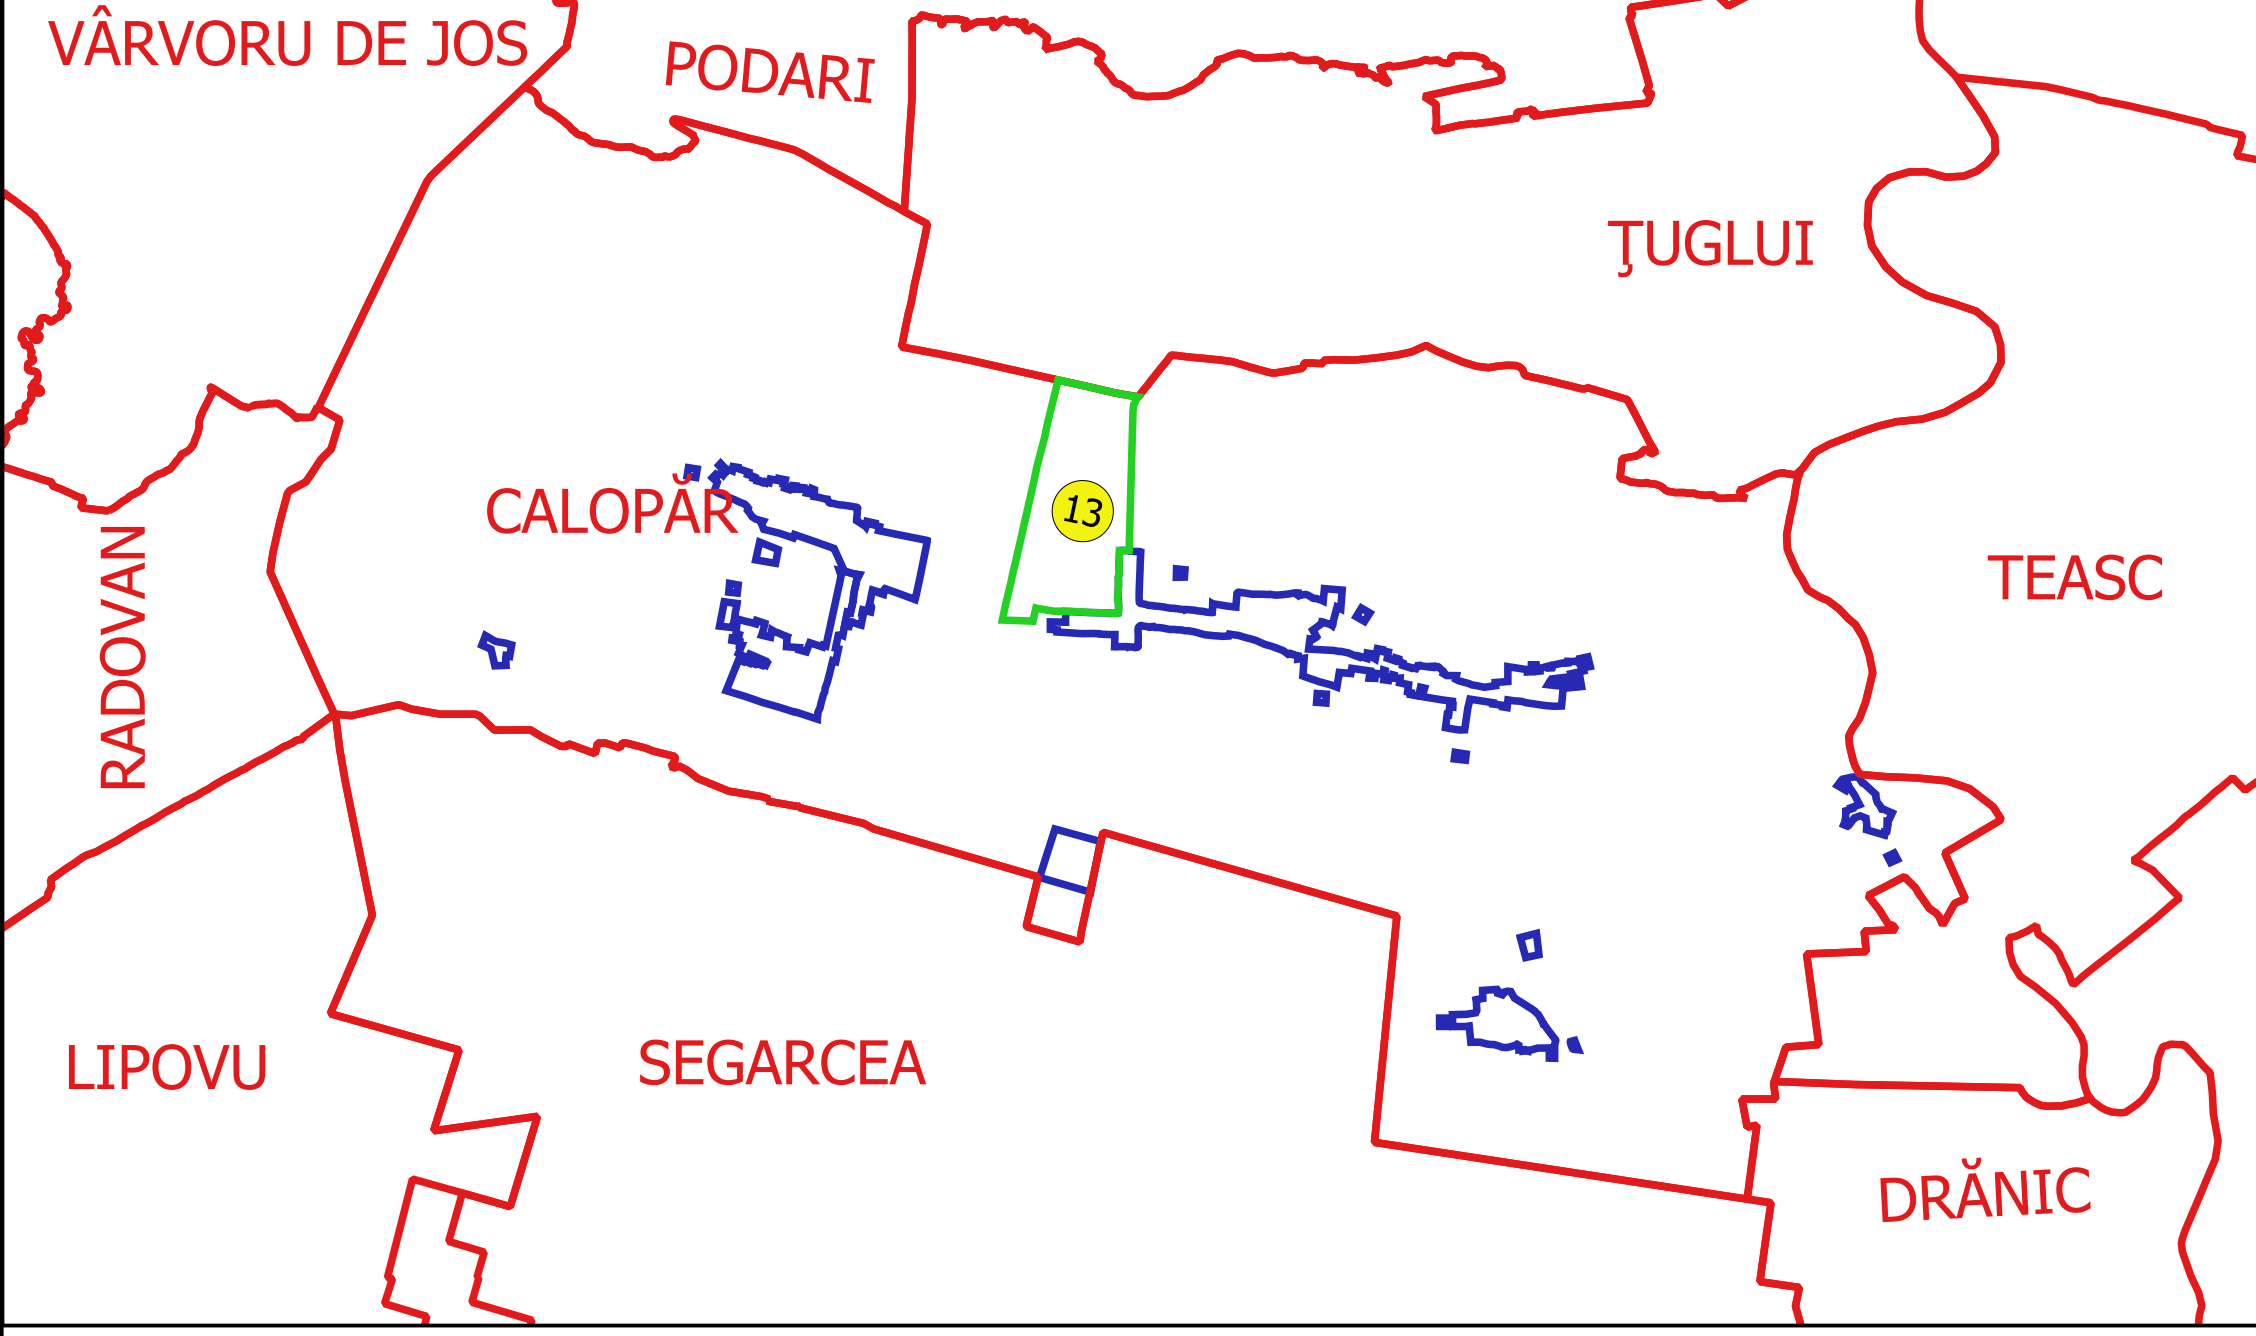

Scara 1:2000
Sistem de proiecție "STEREO '70"