

VÂRVORU DE JOS

PODARI


772-C1

2

772

**PLAN CADASTRAL**  
**JUDEȚ DOLJ, UAT CALOPĂR**  
**Sectorul Cadastral 2**  
**Spre publicare**  
**Scara 1:2000**  
**Sistem de proiecție "STEREO '70"**  
**- Planșa 2 -**

**Schița de racordare a planșelor**

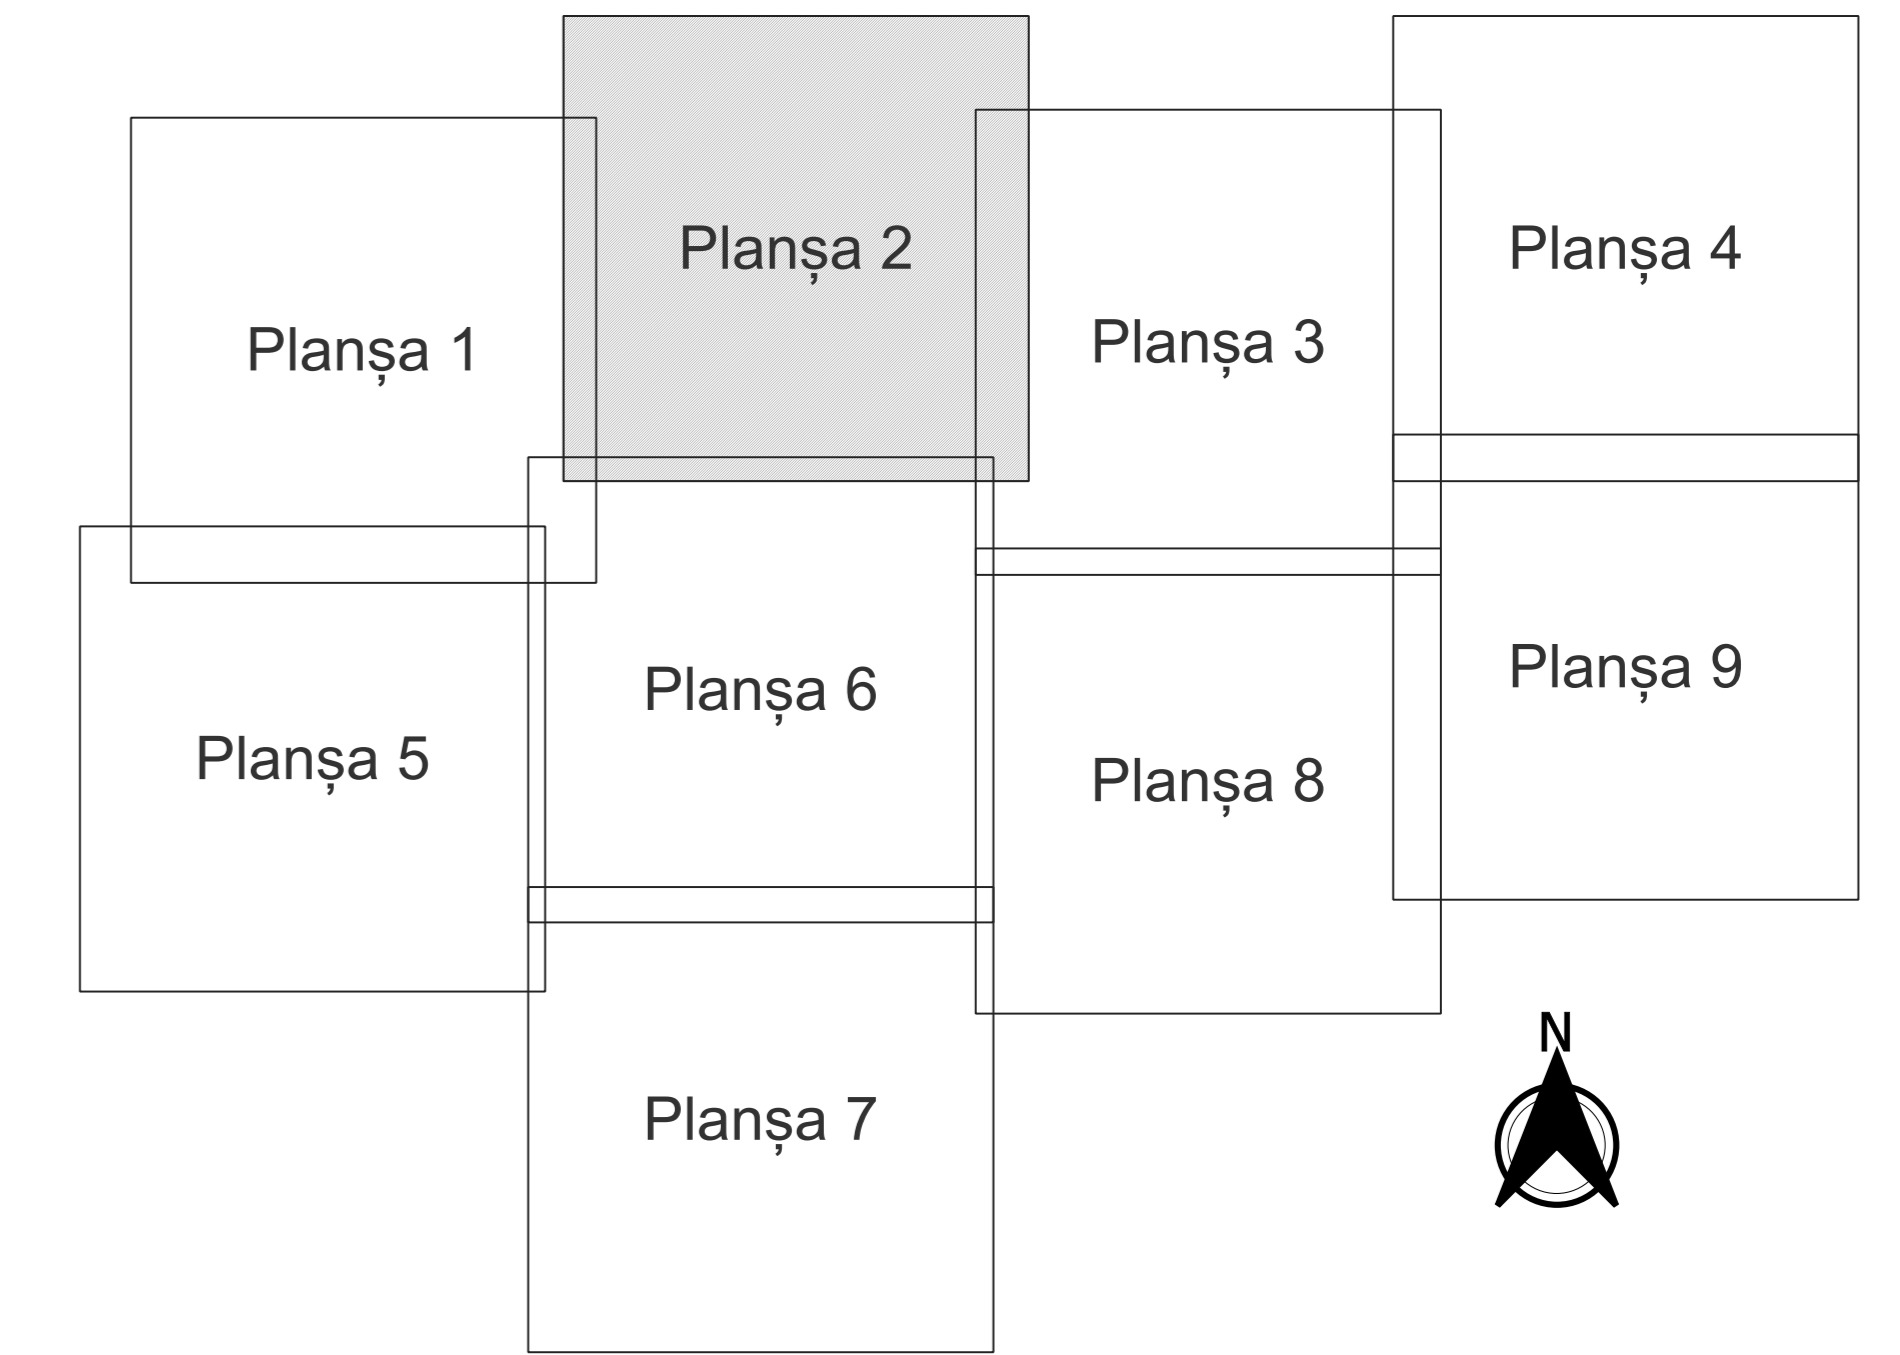

**Legendă**

- Limită sector
- Limită UAT
- Limită intravilan
- Limită imobil
- Limită construcții
- 2 Număr sector
- 774 Număr imobil
- 772-C1 Număr construcții
- DE 221 Toponimie

**Schița dispunerii sectorului cadastral**

