


PLAN CADASTRAL
JUDEȚ DOLJ, UAT CALOPĂR
Sectorul Cadastral 32
Spre publicare
Scara 1:2000
Sistem de proiecție "STEREO '70"
- Planșa 2 -

Schița de racordare a planșelor

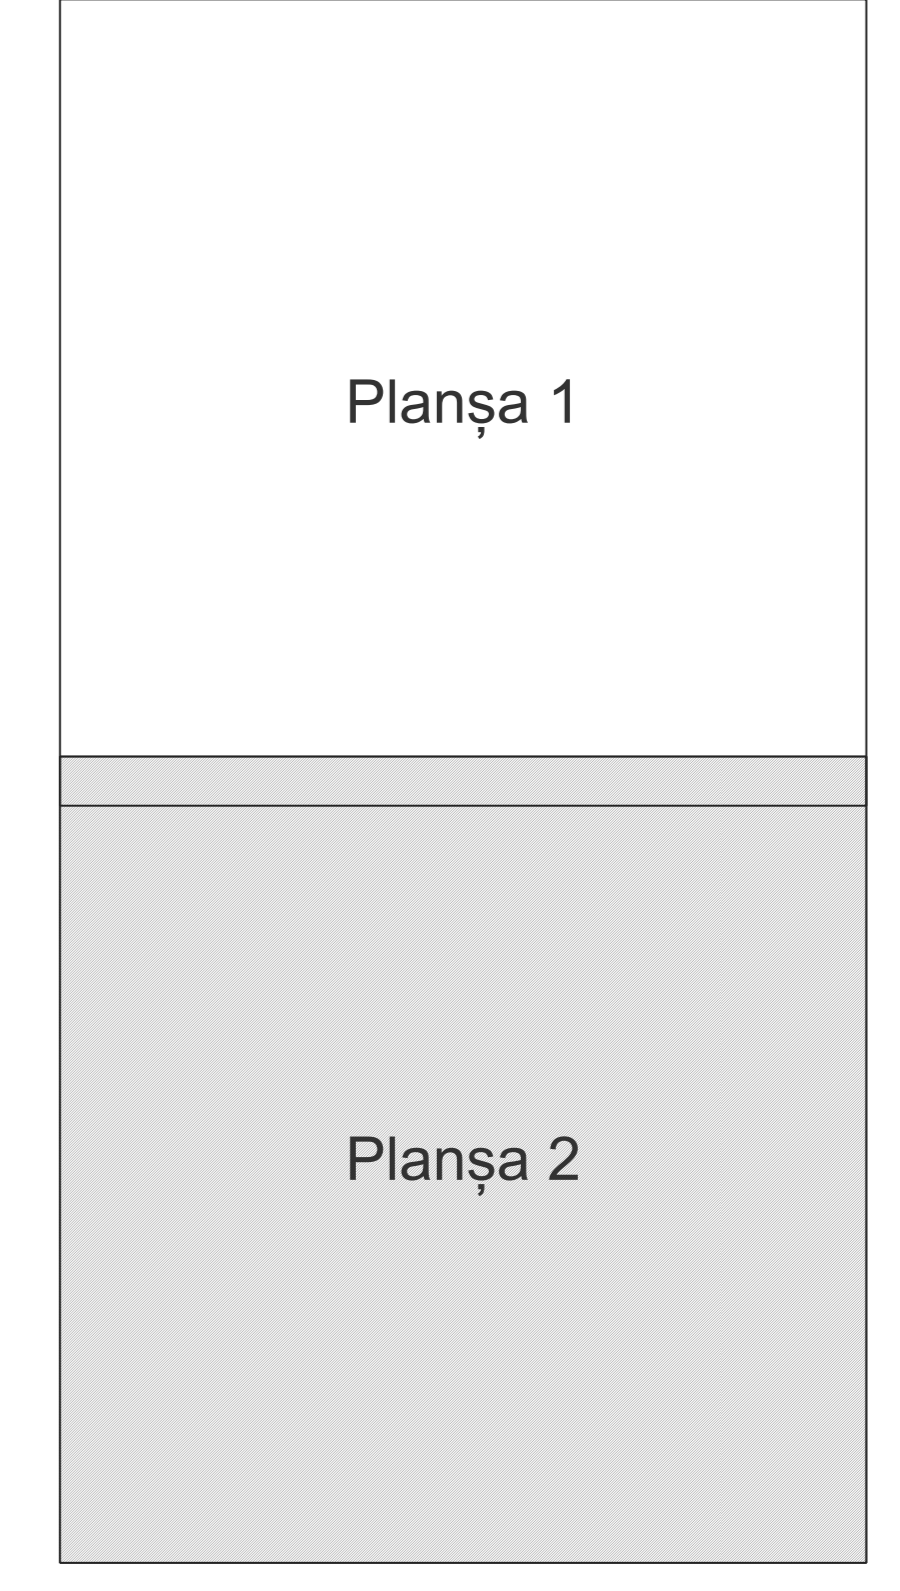

- Legendă**
- Limită sector
 - Limită UAT
 - Limită intravilan
 - Limită imobil
 - Limită construcții
 - Limită tarla
 - 32 Număr sector
 - 6383 Număr imobil
 - 6340-C1 Număr construcții
 - 179 Număr tarla
 - De 693 Toponimie

Schița dispunerii sectorului cadastral

