



PLAN CADASTRAL
JUDEȚ DOLJ, UAT CALOPĂR
Sectorul Cadastral 6
Spre publicare
Scara 1:2000
Sistem de proiecție "STEREO '70"
- Planșa 1 -

Schița de racordare a planșelor

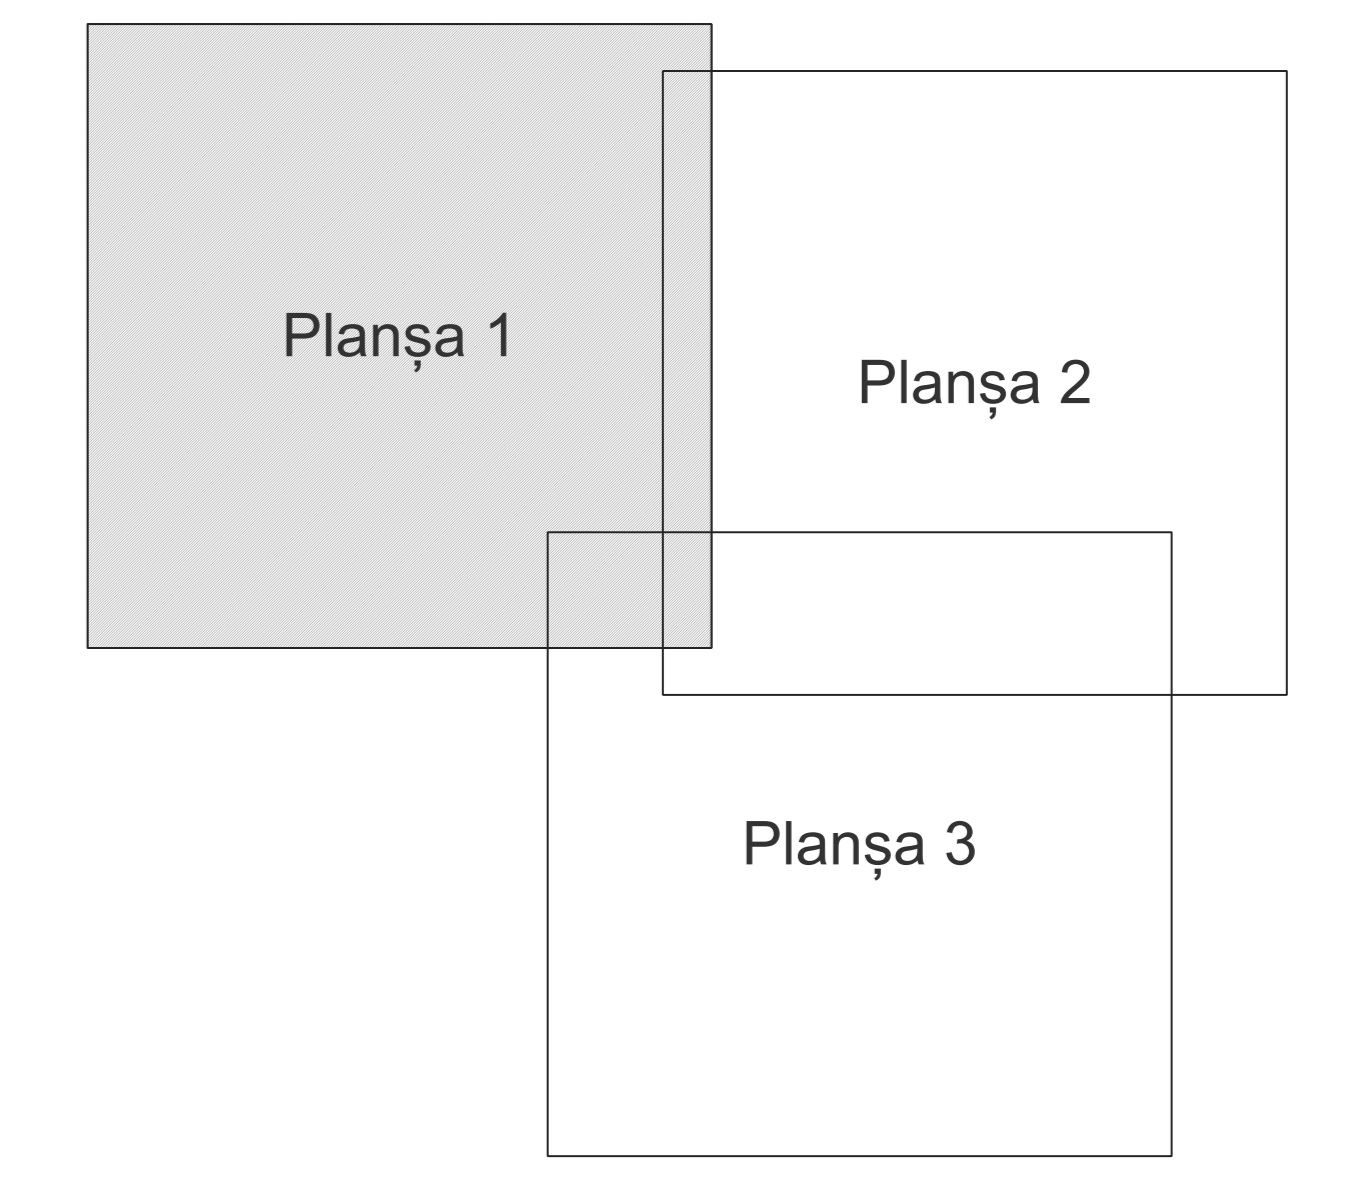

- Legendă**
- Limită sector
 - Limită UAT
 - Limită intravilan
 - Limită imobil
 - Limită construcții
 - Limită tarla
 - 6 Număr sector
 - 13024 Număr imobil
 - C1 Număr construcții
 - 65 Număr tarla
 - De 42/4 Toponimie

Schița dispunerii sectorului cadastral

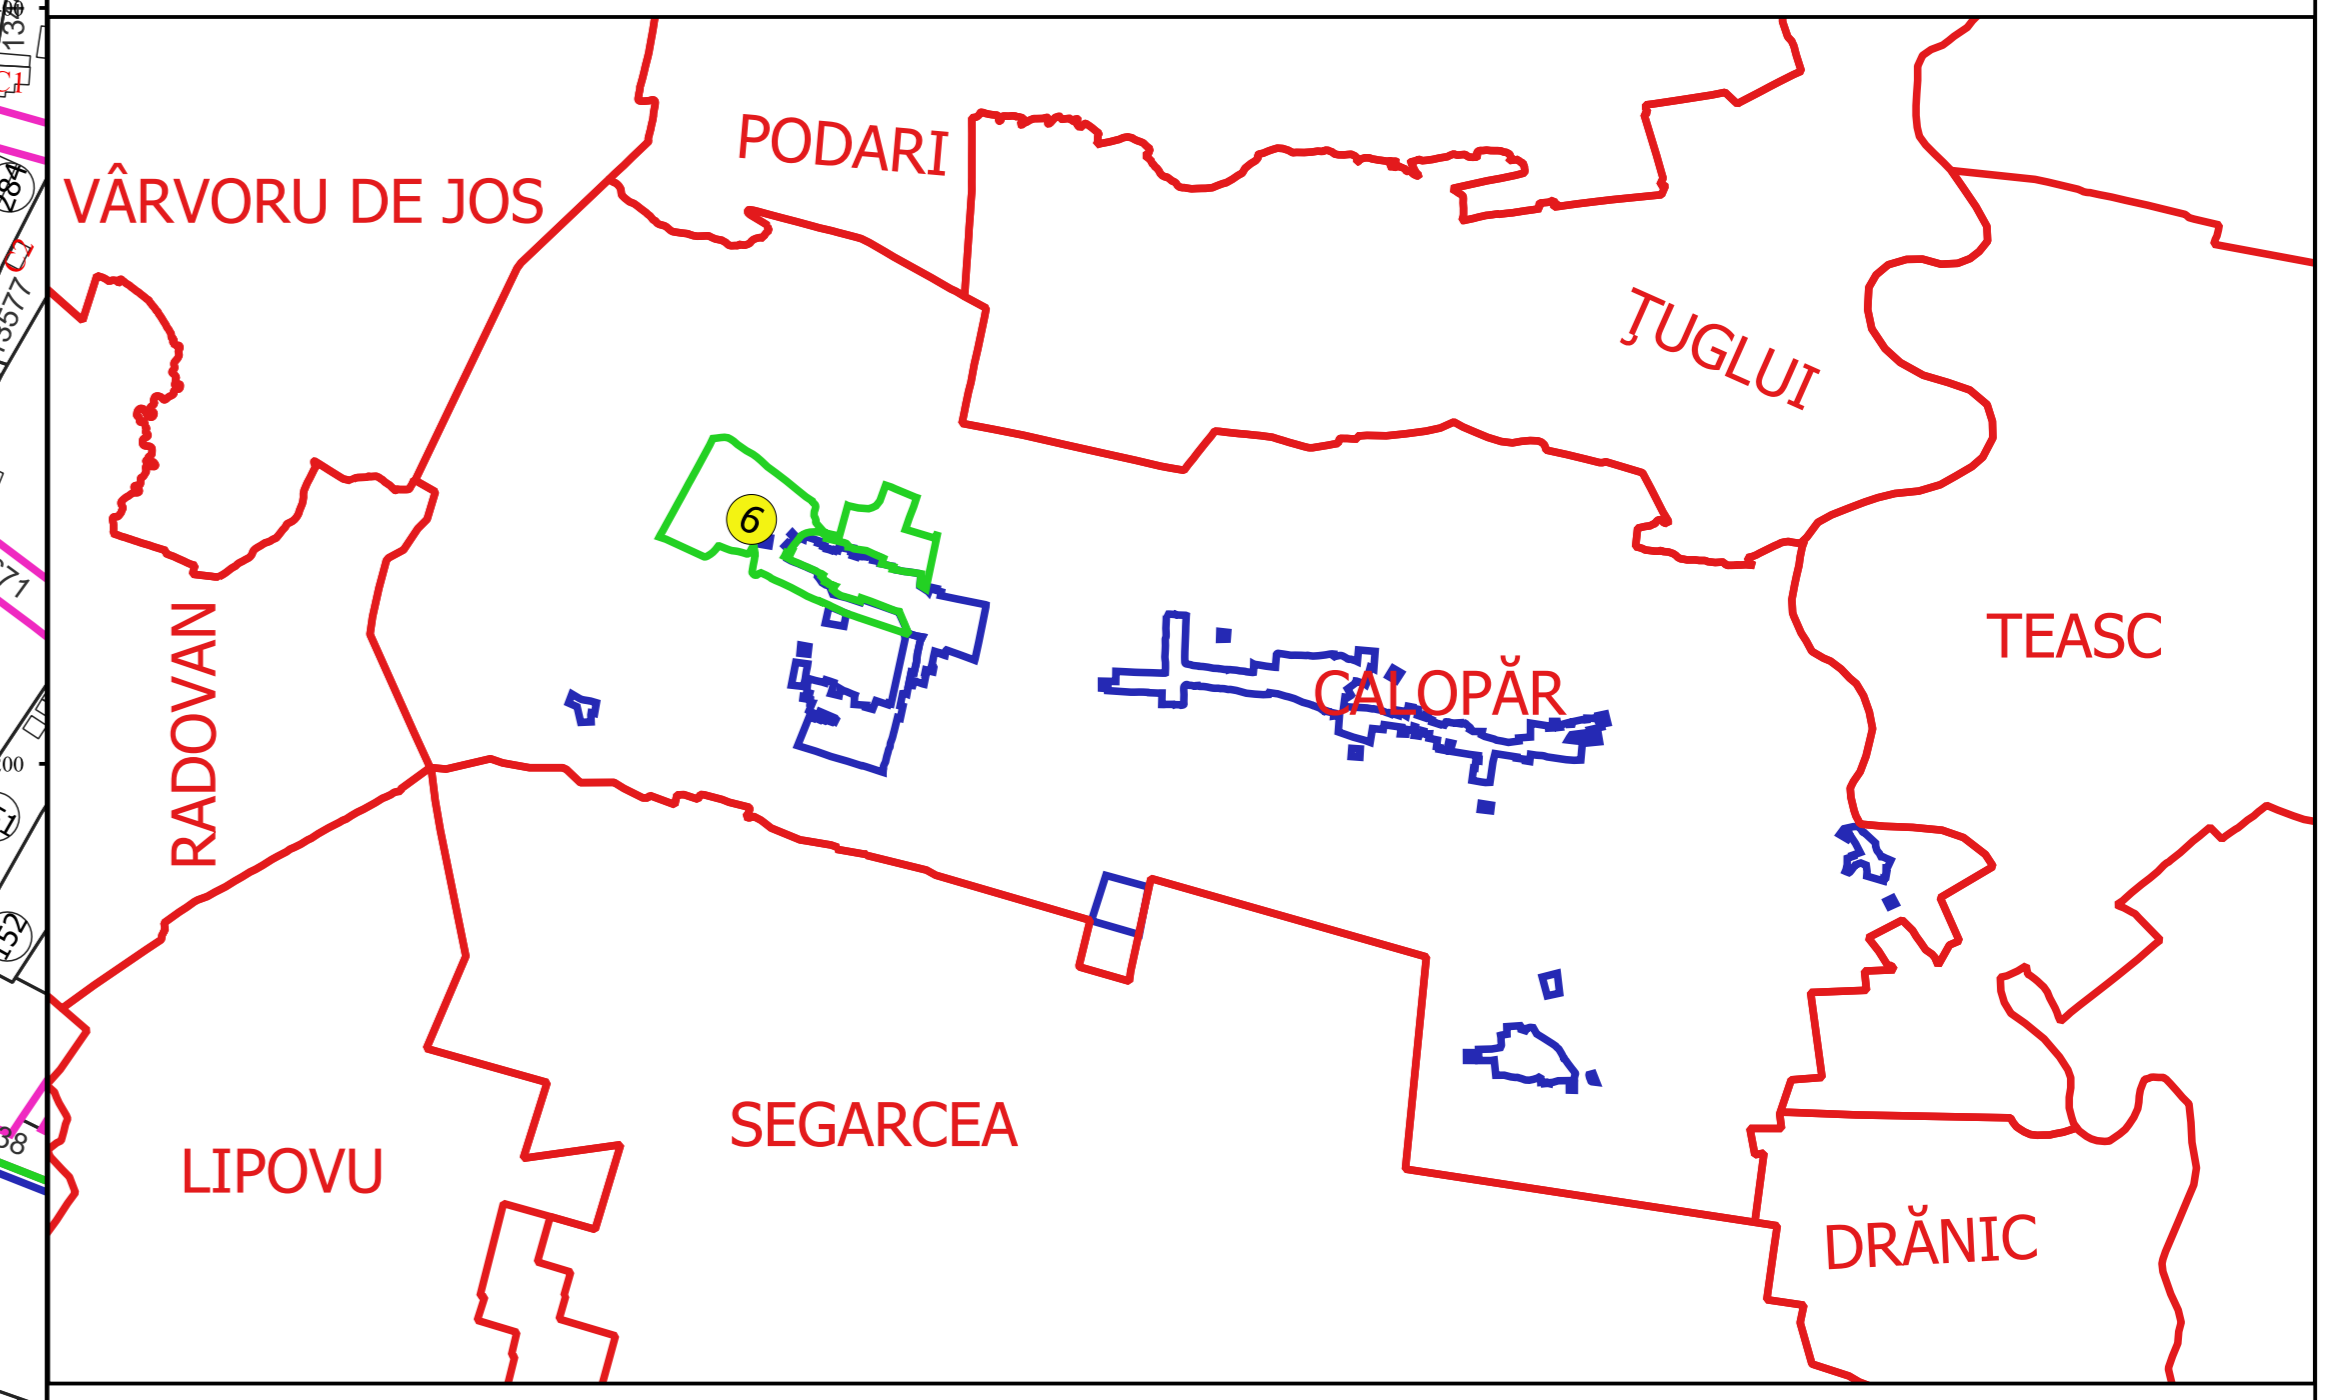

Proiectant
 SC CADASTRAL CADASTRU SRL
 Nr. 148/19 CONȘTIINȚĂ
 15.03.2018