



**PLAN CADASTRAL**  
**JUDEȚ DOLJ, UAT CARAULA**  
**Sectorul Cadastral 31**  
**Spre publicare**  
**Scara 1:2000**  
**Sistem de proiecție "STEREO '70"**  
**- Planșa 2 -**

**Schița de racordare a planșelor**

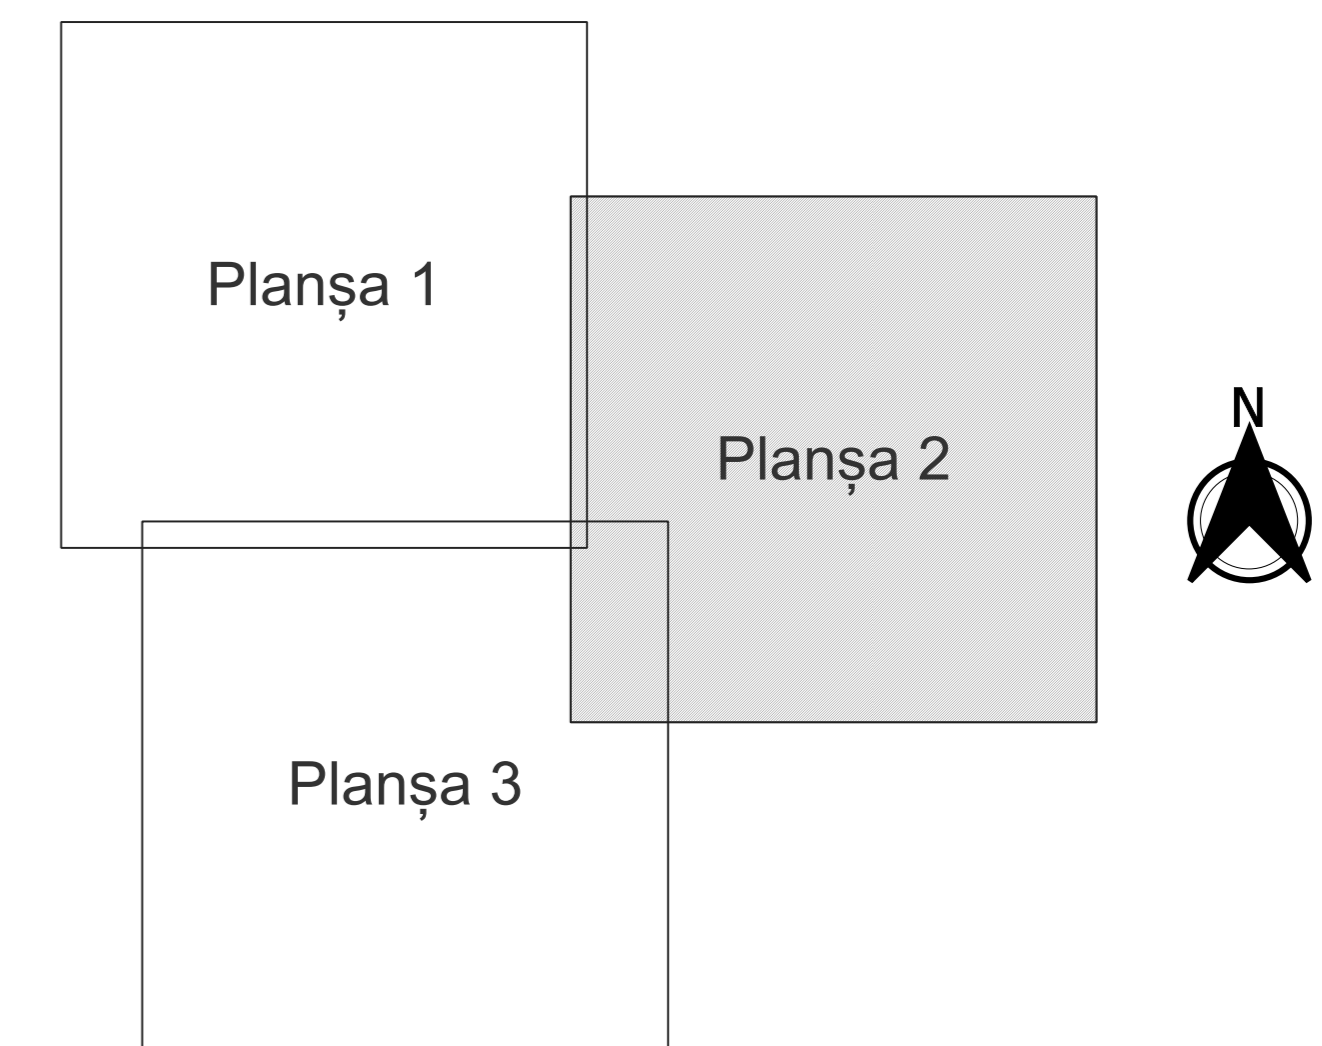

- Legendă**
- Limită sector
  - Limită UAT
  - Limită intravilan
  - Limită imobil
  - Limită tarla
  - 31 Număr sector
  - 1500 Număr imobil
  - 66 Număr tarla
  - DE 703 Toponimie

**Schița dispunerii sectorului cadastral**

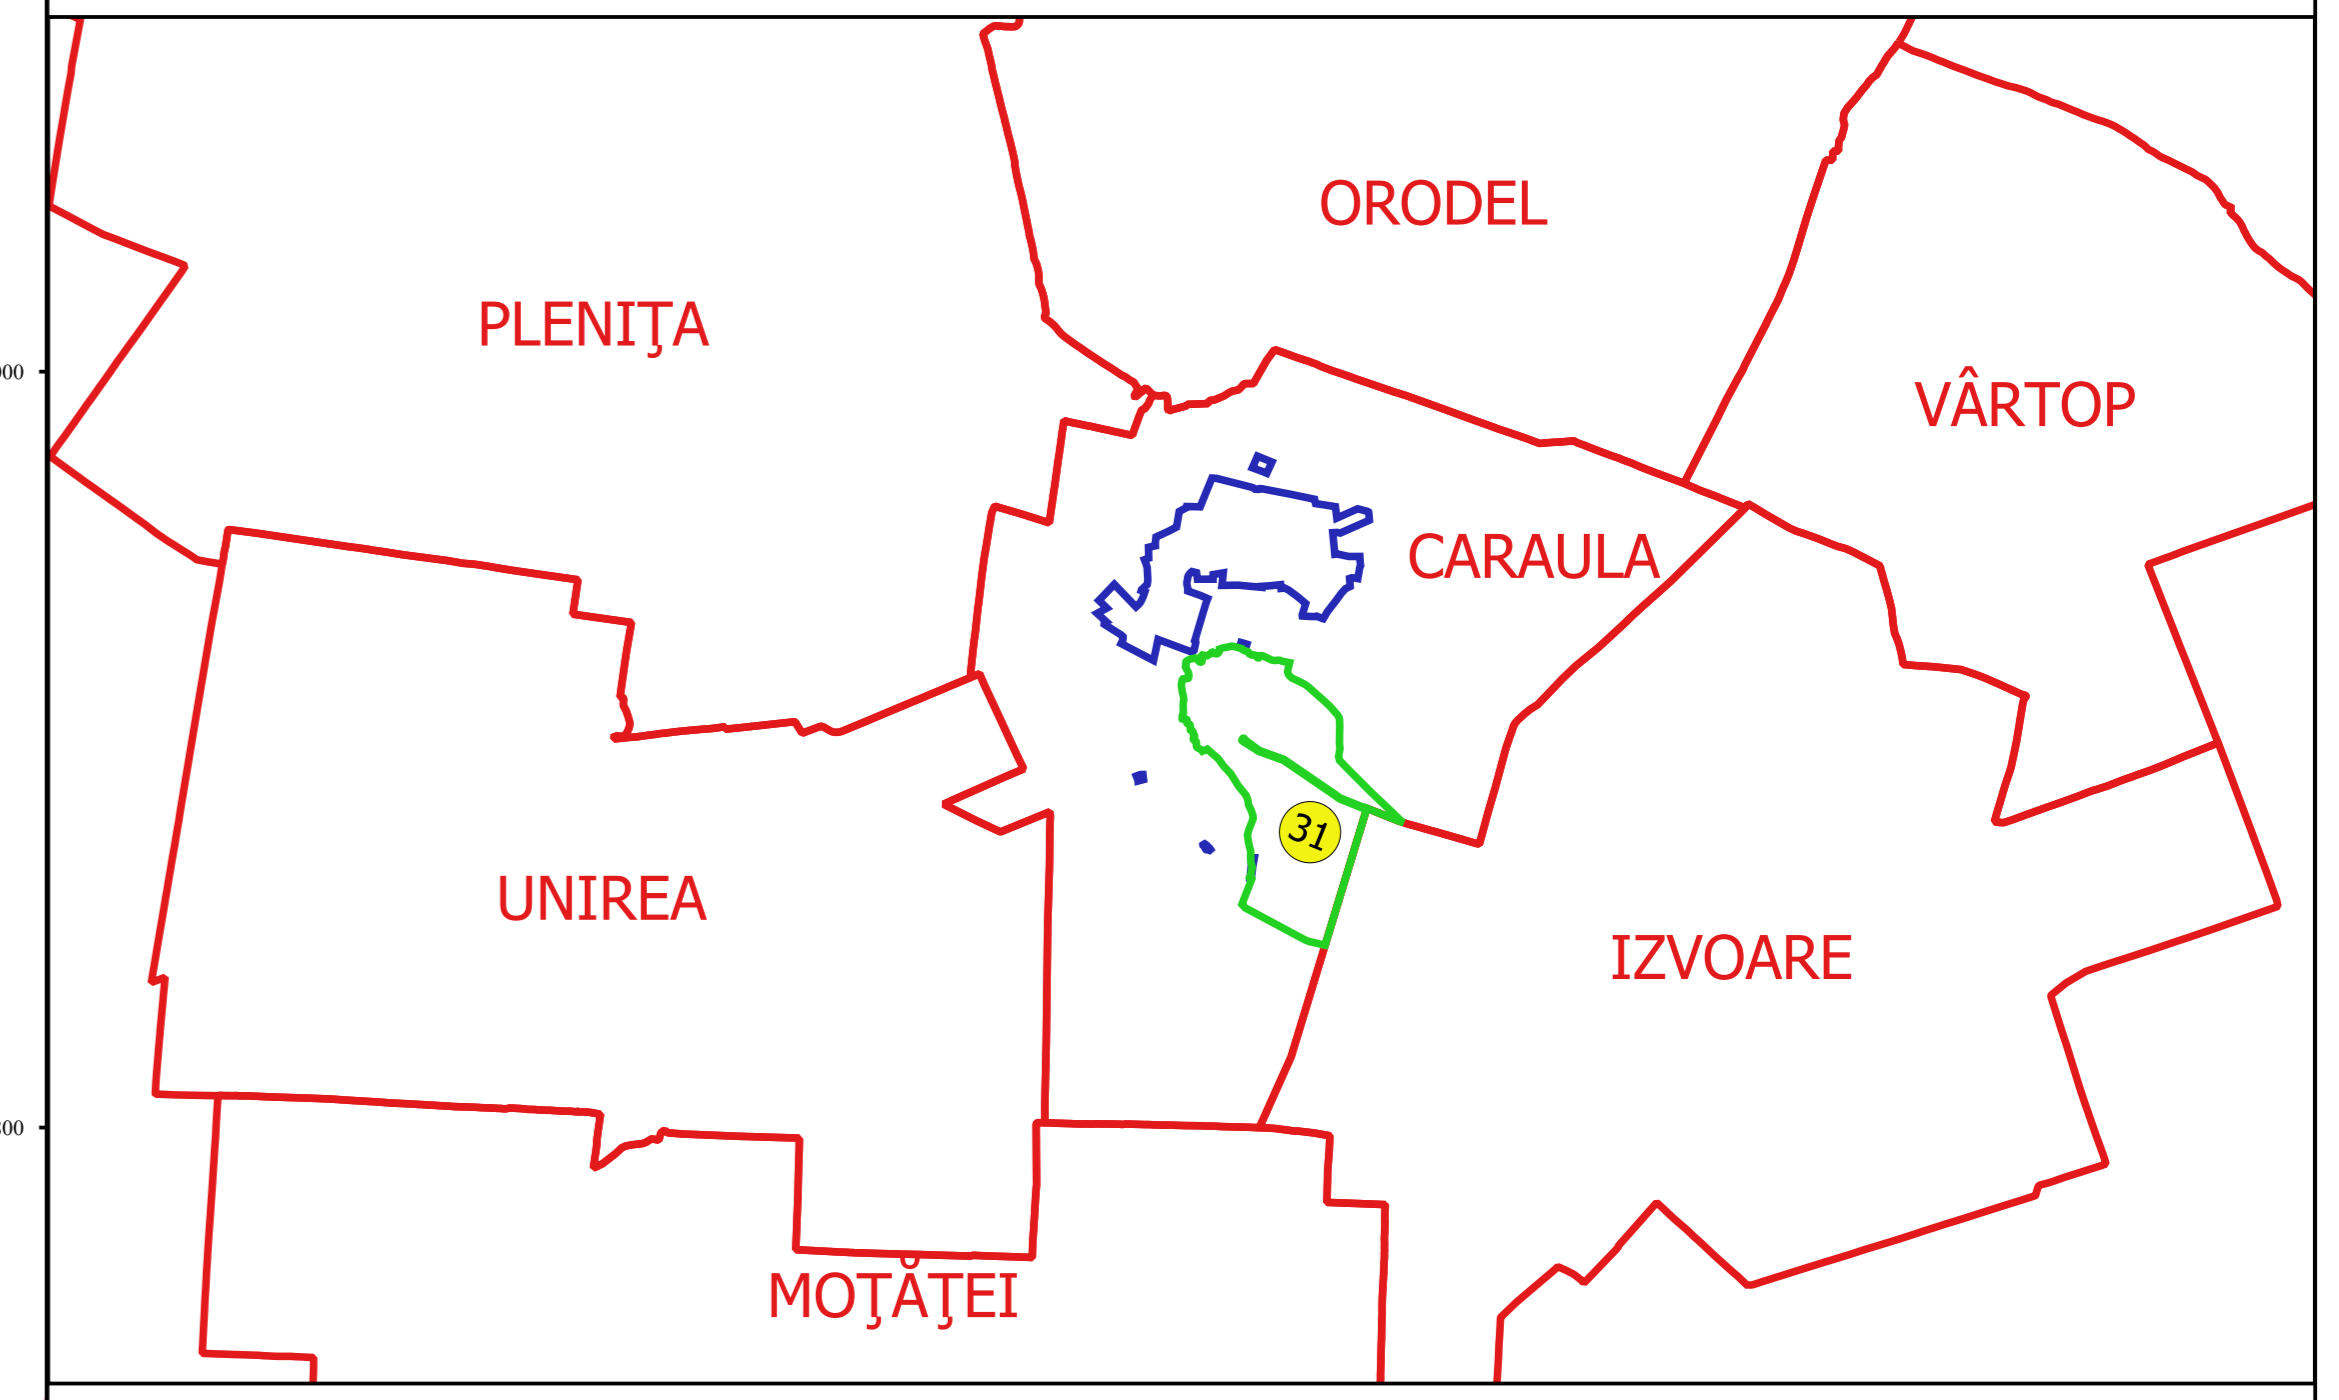

Proiectant  
 Ing. GEORGHE CĂSTIUC  
 Ing. FĂBĂCĂ CONȘTEAN  
 15.10.2018