

PLAN CADASTRAL
UAT: CALUGARENI, JUDEȚUL GIURGIU

Sector Cadastral:
41, 40

Scara **1:2000**
PLANȘA **2**

LEGENDĂ

- Limită UAT

Limită intravilan

Limită sector cadastral

Limită imobil

Limită construcții

Număr sector cadastral


Număr identificator imobil

Număr poștal
- 7


4576

15

SCHIȚA DISPUNERII SECTOARELOR CADASTRALE

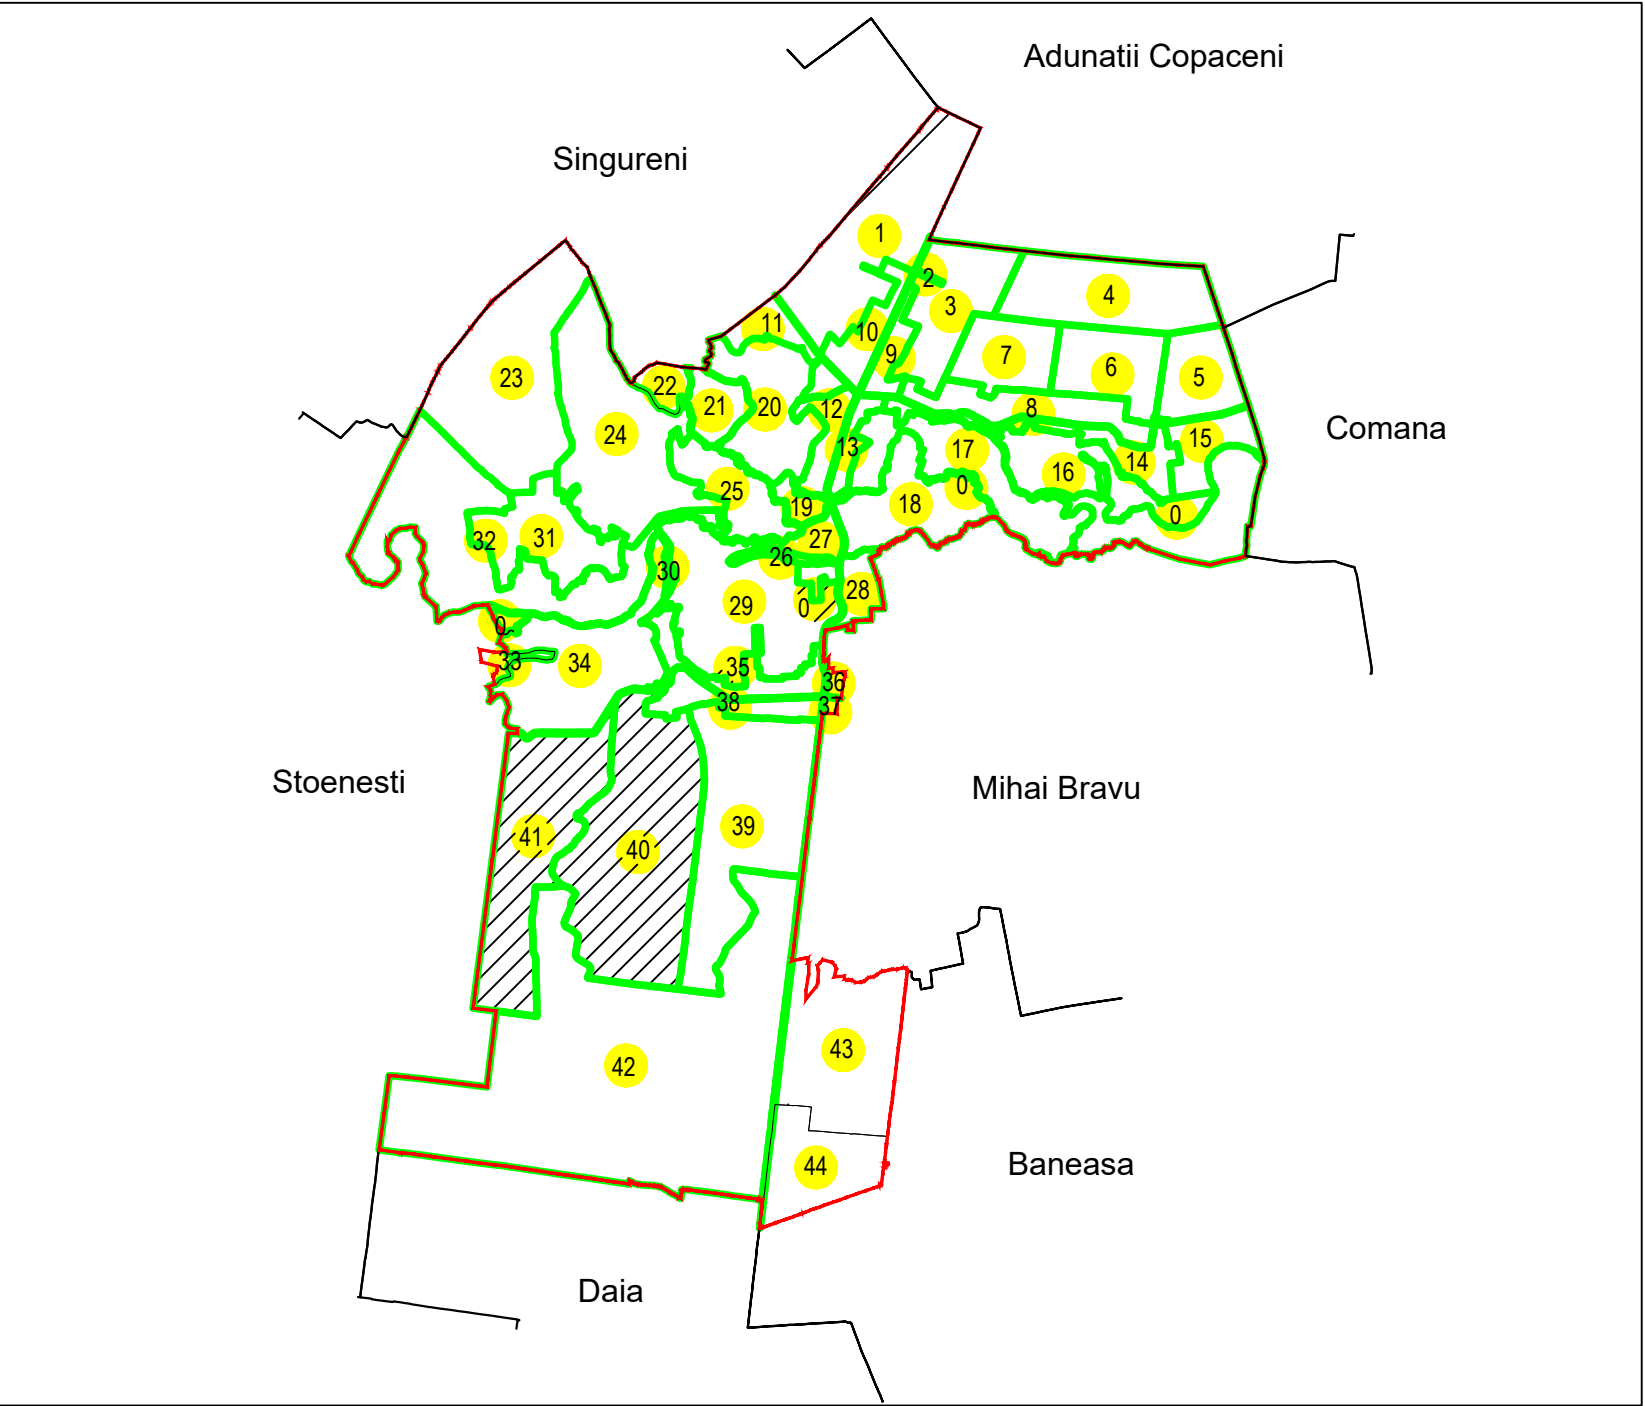

SCHIȚA
DISPUNERII
PLANȘELOR

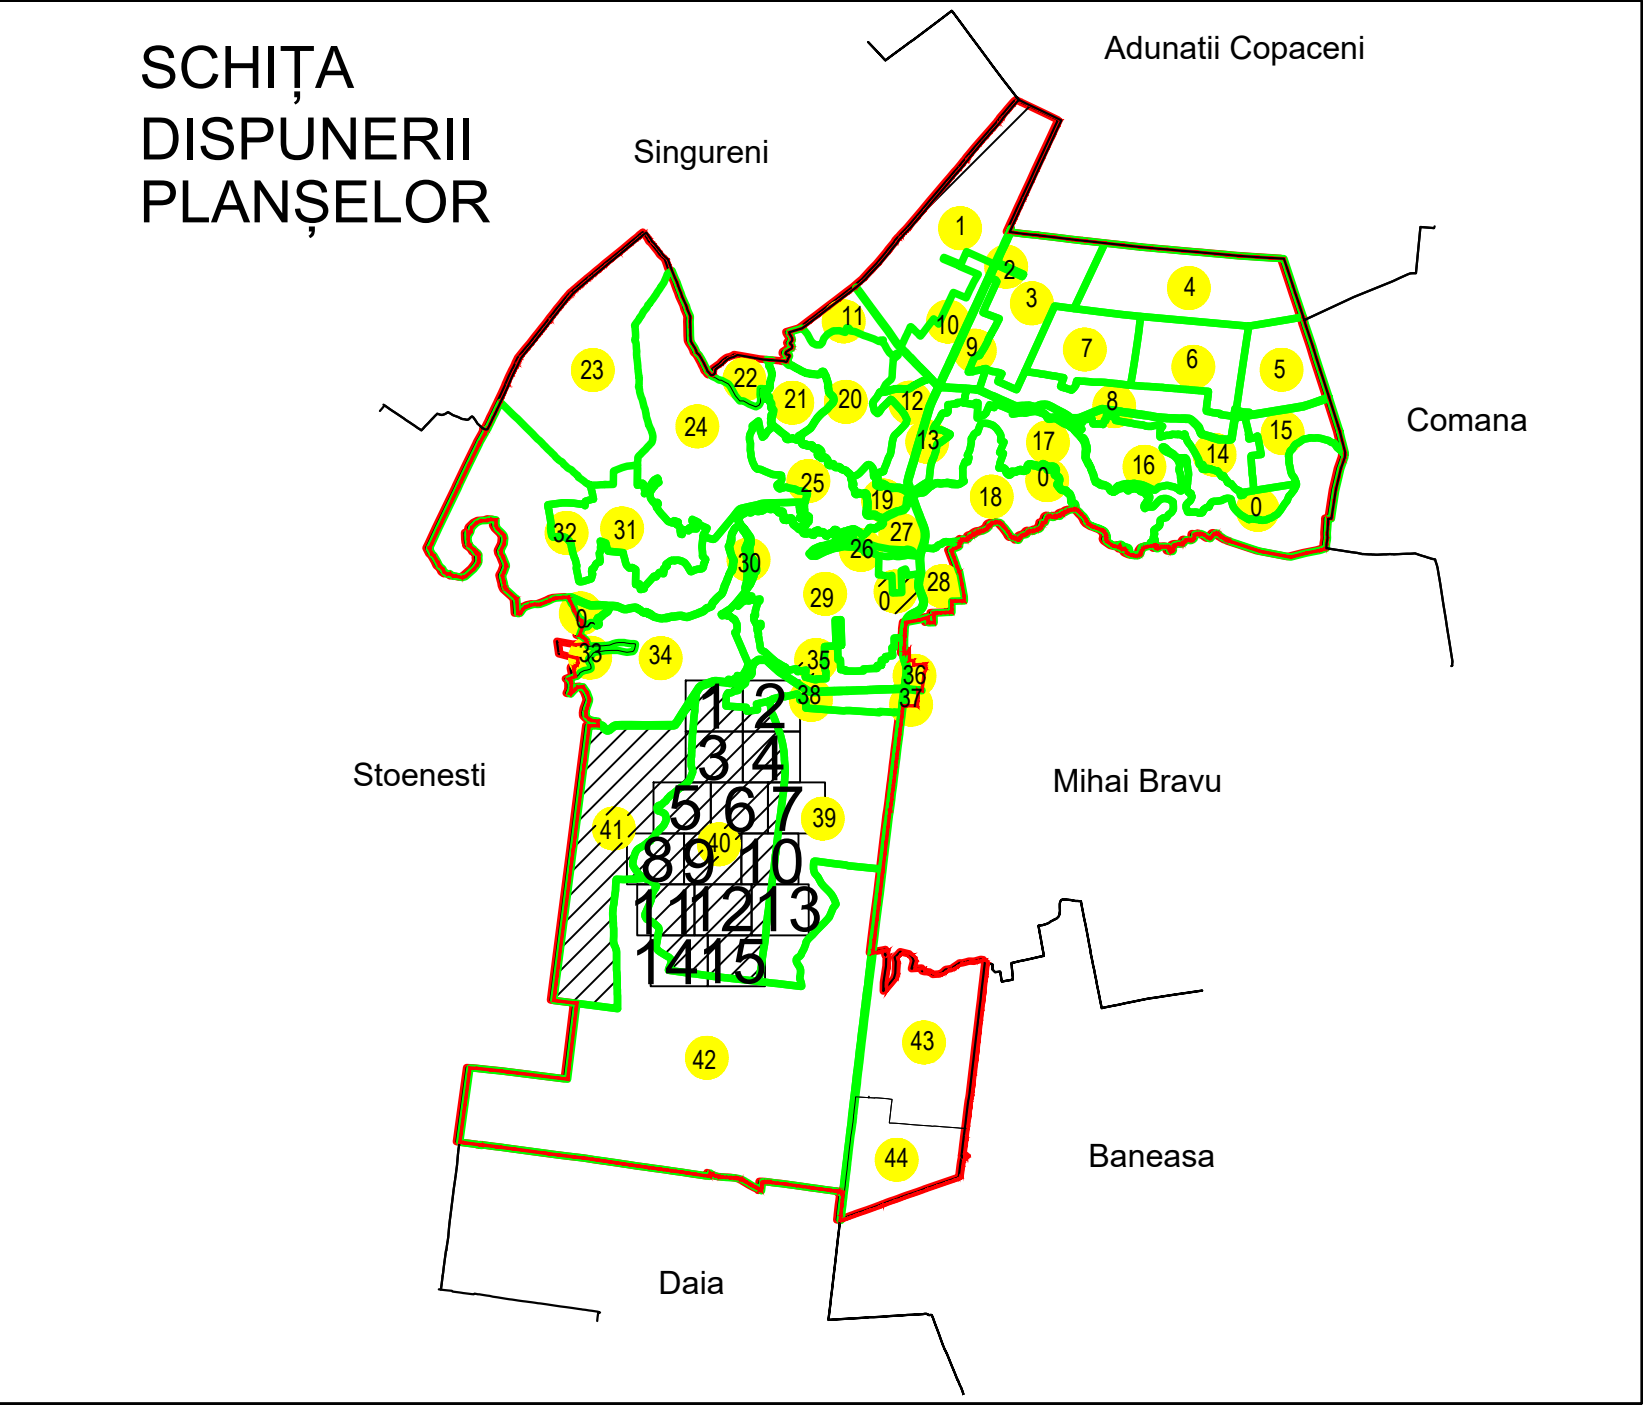


Sistem de proiecție: STEREO 70

COMUNA CALUGARENI

Scara 1:2000	Înregistrarea sistematică în sistemul integrat de cadastru și carte funciară a imobilelor situate UAT CALUGARENI din Jud. GIURGIU
Data 03.02.2025	

Executant: SC ANASOF ENGINEERING SRL

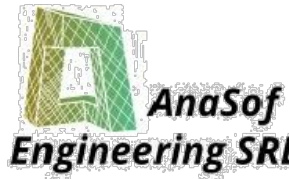

Data	03.02.2025
Semnătura	

Spre publicare