


**PLAN CADASTRAL**  
**UAT: GREACA, JUDEȚUL GIURGIU**

Sectorul Cadastral:  
**24**


Scara **1:1000**  
**PLANȘA 1**

**LEGENDĂ**


- Limită UAT —
- Limită intravilan —
- Limită sector cadastral —
- Limită imobil
- Limită construcții
- Număr sector cadastral 21
- Număr identificator imobil 1847
- Număr poștal 15

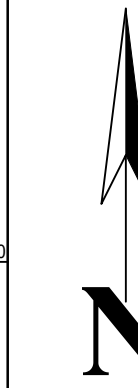

**SCHIȚA DISPUNERII SECTOARELOR CADASTRALE**

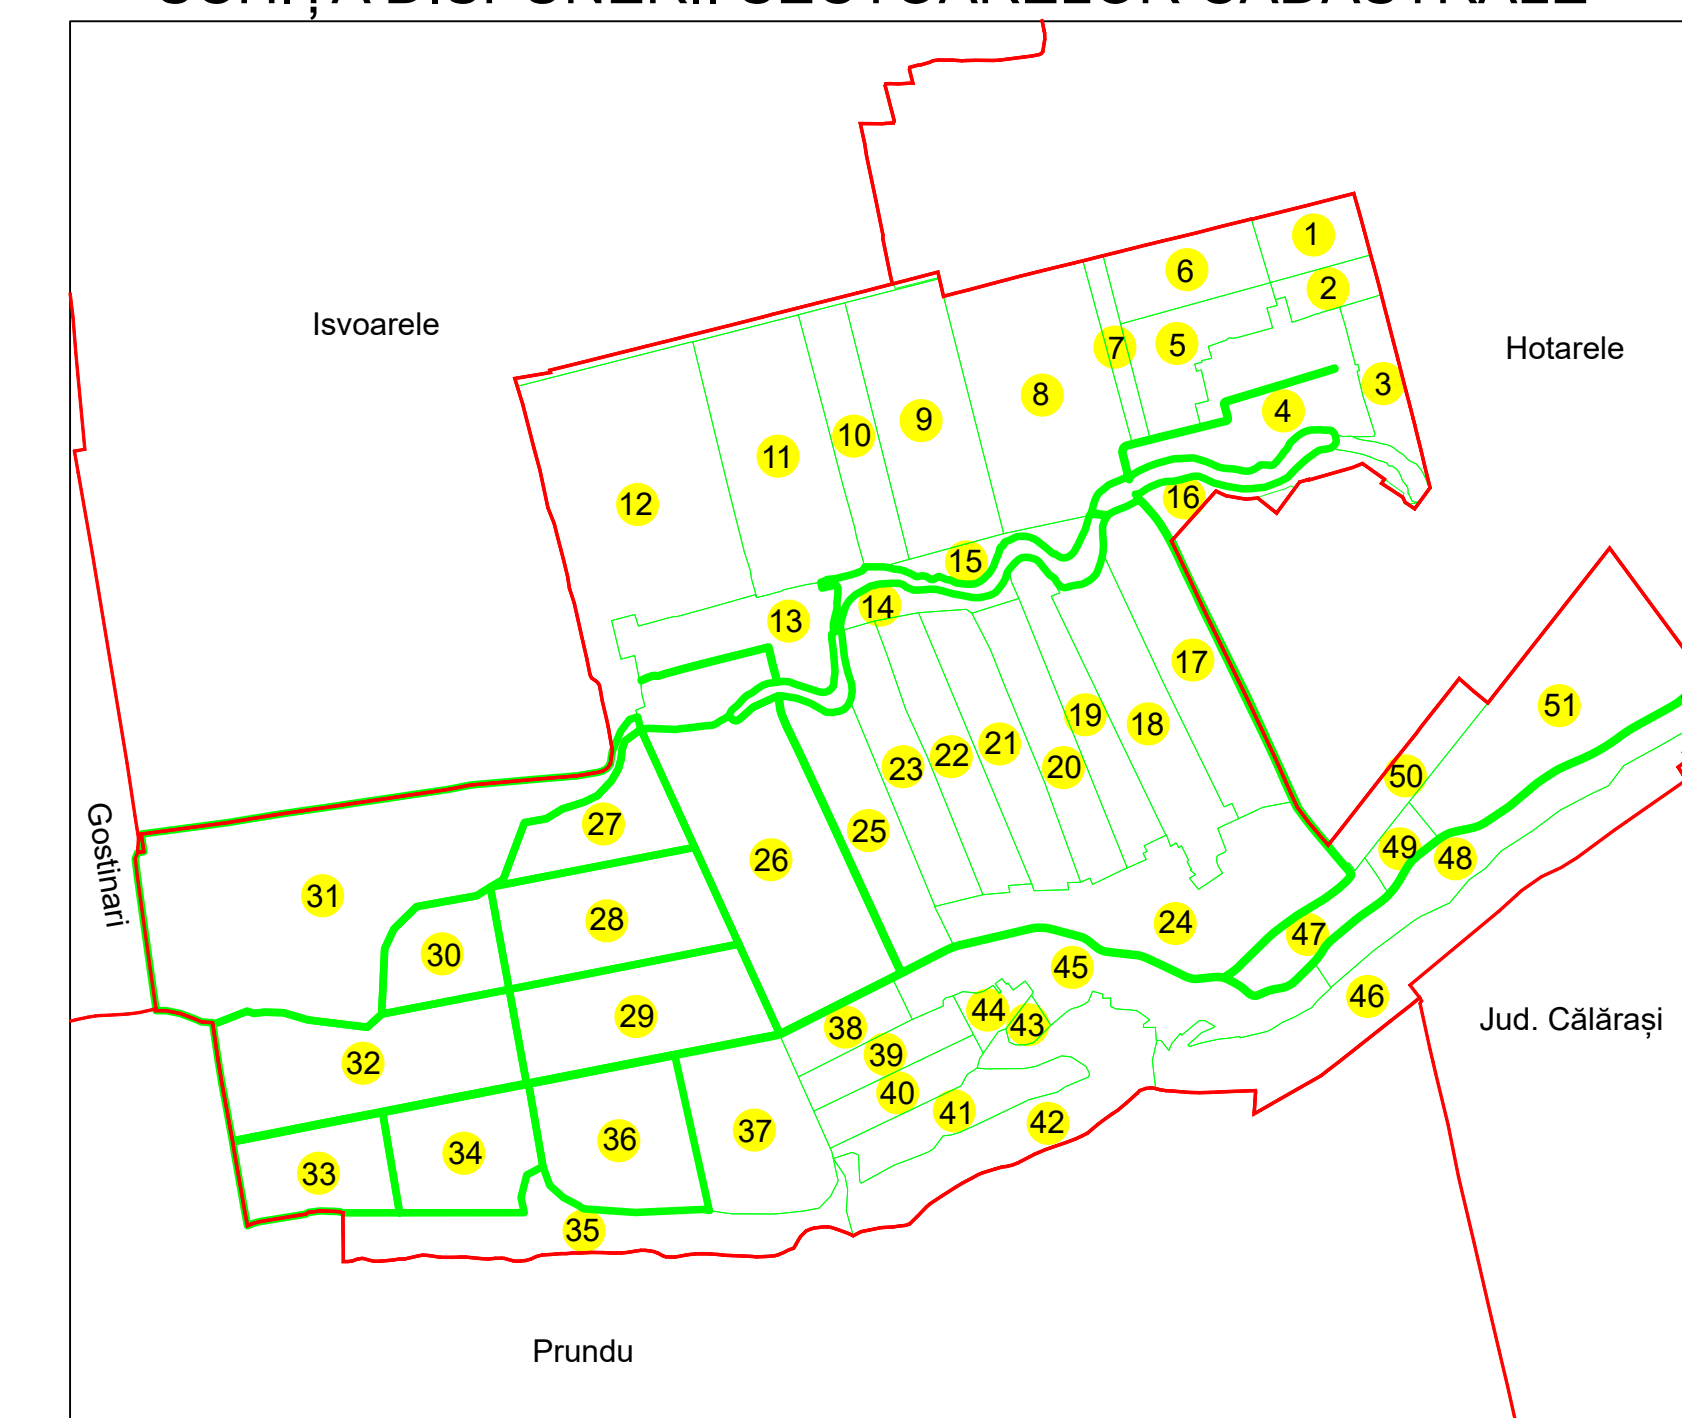

**SCHIȚA DISPUNERII PLANȘELOR**

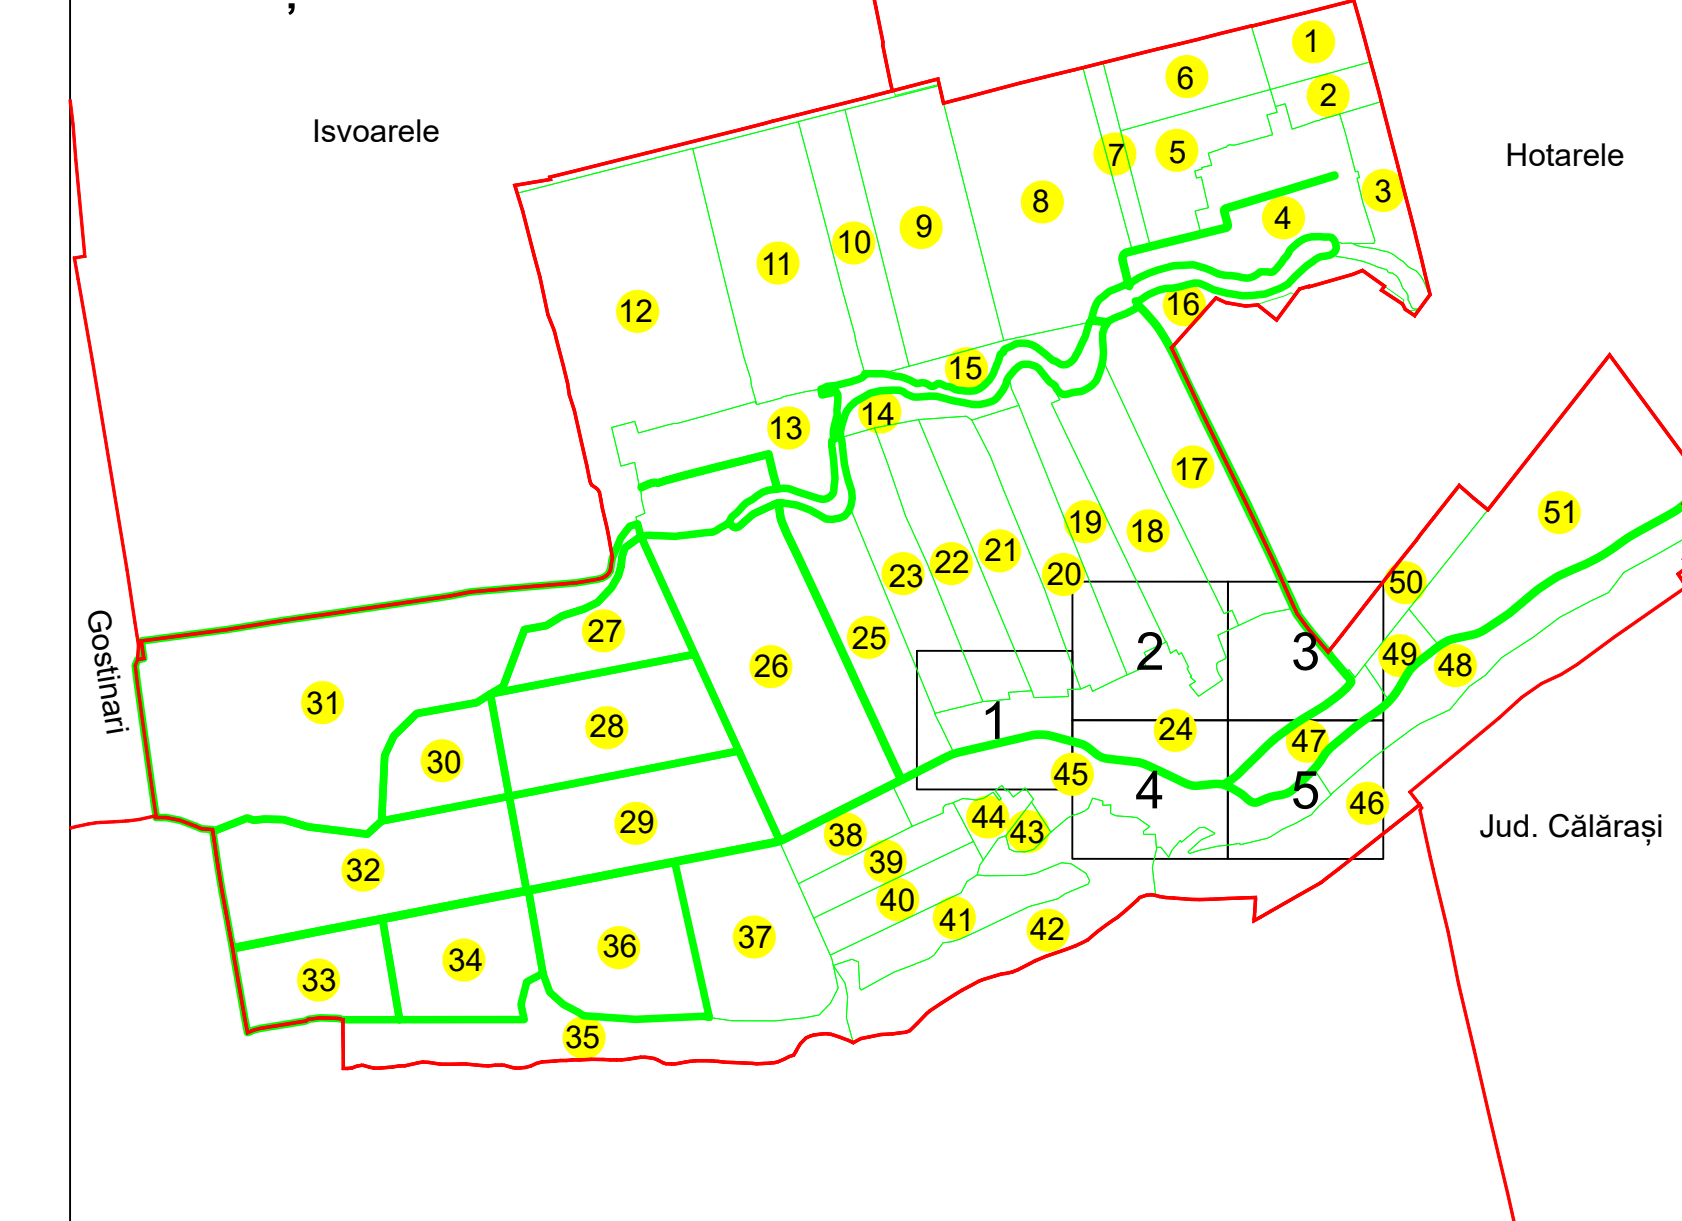

Sistem de proiecție: STEREO 70

COMUNA GREACA

Scara  
**1:1000**

Data  
 24.10.2023

Înregistrarea sistematică în sistemul integrat de cadastru și carte funciară a imobilelor situate în sectorul cadastral nr. 24, UAT GREACA, jud. GIURGIU

Executant: ANASOF ENGINEERING SRL



Data

24.10.2023

Semnătura

Semnat electronic

Spre publicare

