



N

PLAN CADASTRAL

UAT: HERĂȘTI


JUDEȚUL GIURGIU

Sector Cadastral:
13

Scara 1:1000
PLANȘA 1

LEGENDĂ

Limită tarla	
Limită UAT	
Limită intravilan	
Limită sector cadastral	
Limită imobil	
Limită construcții	
Număr sector cadastral	10
Număr identificator imobil	2555
Număr poștal	15

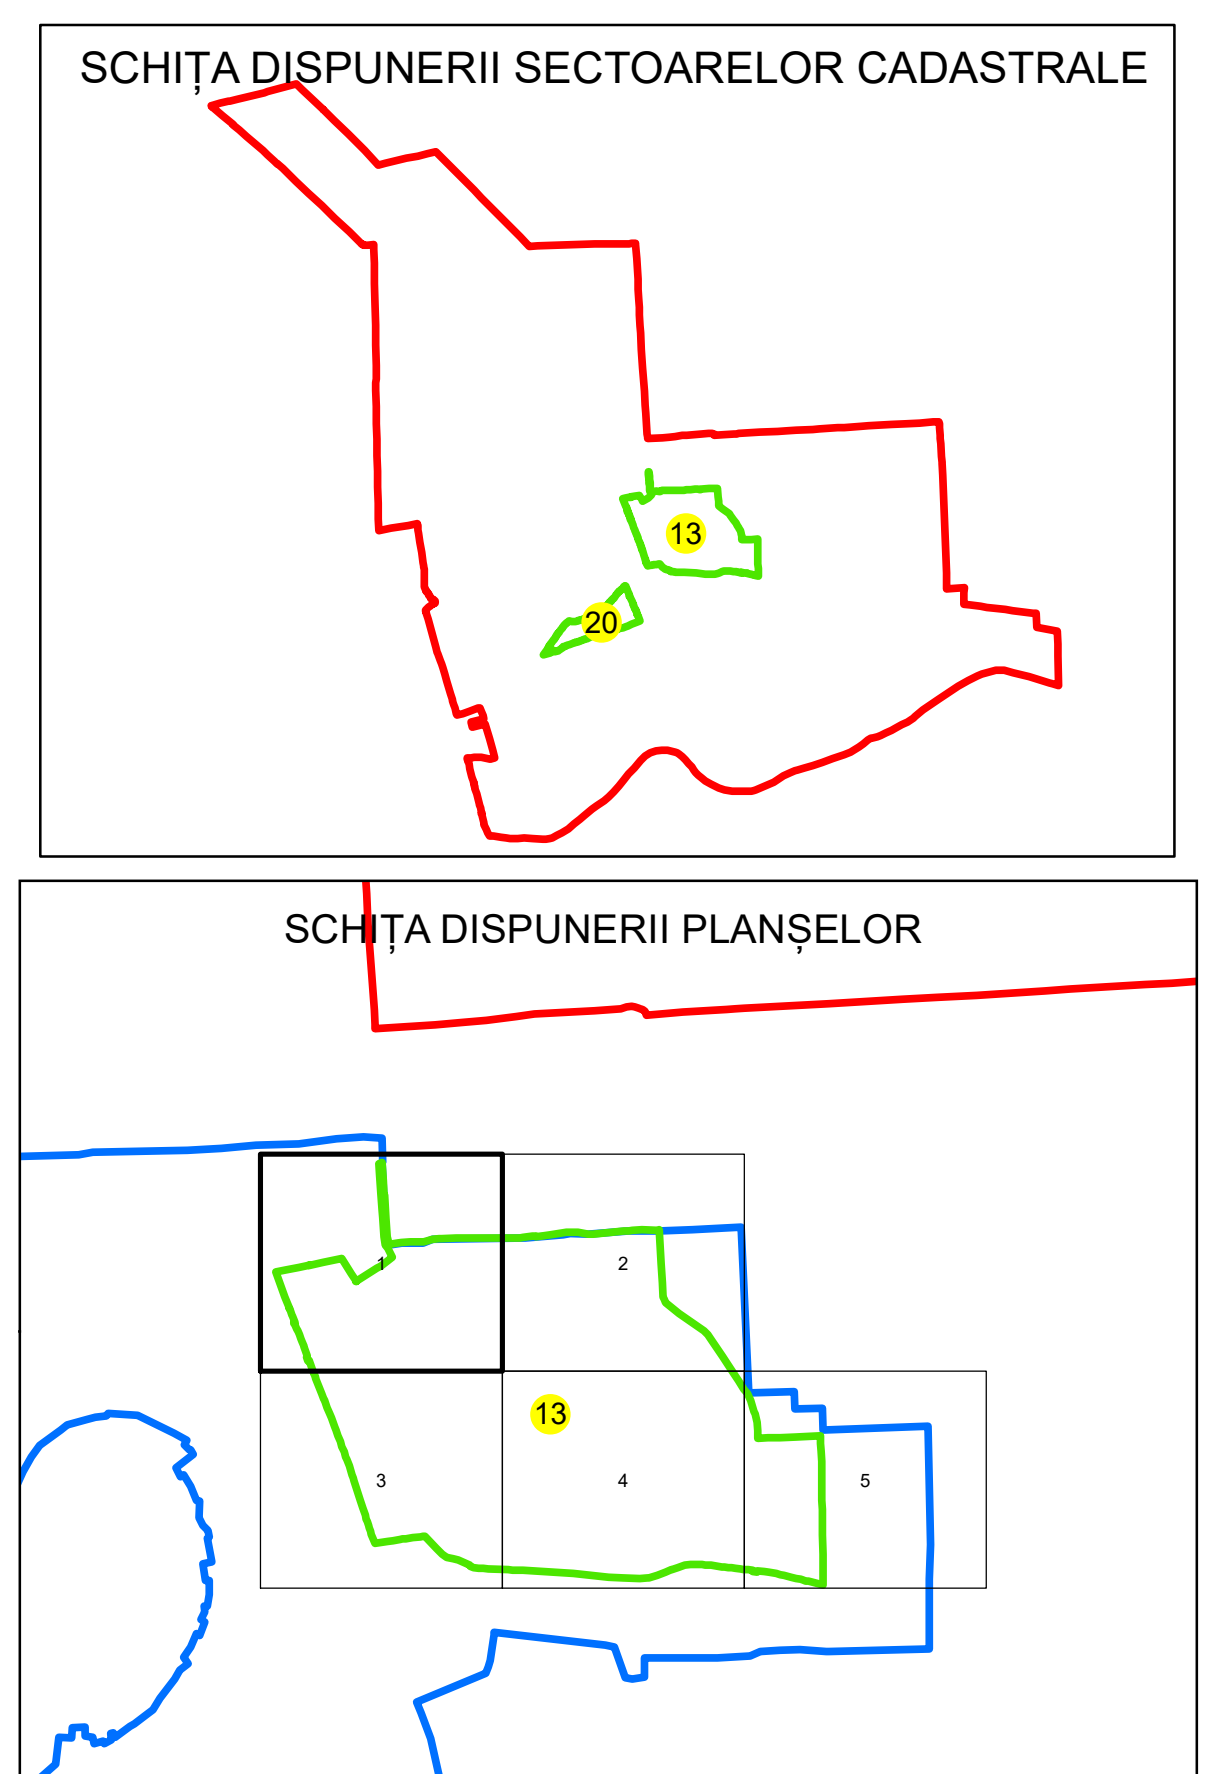

Sistem de proiecție: STEREO 70
Spre publicare

S.C. GENERAL SURVEY CORPORATION S.R.L.
16.05.2025
Semnat electronic