

PLAN CADASTRAL

UAT: Negomir, judetul: GORJ, Sector cadastral 49, planșa 1

Scara 1:1000

Sistem de proiecție: stereografic 1970

Spre Publicare

| LEGENDA | |
|--------------------|------|
| Numar Sector | 49 |
| Cod constructie | C1 |
| ID imobil | 1050 |
| Limita sector | |
| Limita imobil | |
| Limita intravilan | |
| Limita tarla | |
| Numar tarla | 101 |
| Numar postal | 10 |
| Limita constructie | |

Executant: P.F.A. FÂNTÂNĂ ION
Ing. Fântână Ion
Data: 31.03.2023



STR. RĂDUCANU

PĂRĂUL JILȚ


PĂRĂUL JILȚ

STR. PRINCIPALĂ
(D.J. 674B)

STR. PRINCIPALĂ
(D.J. 674B)

PĂRĂUL JILȚ

SCHIȚĂ CU DISPUNEREA SECTOARELOR CADASTRALE

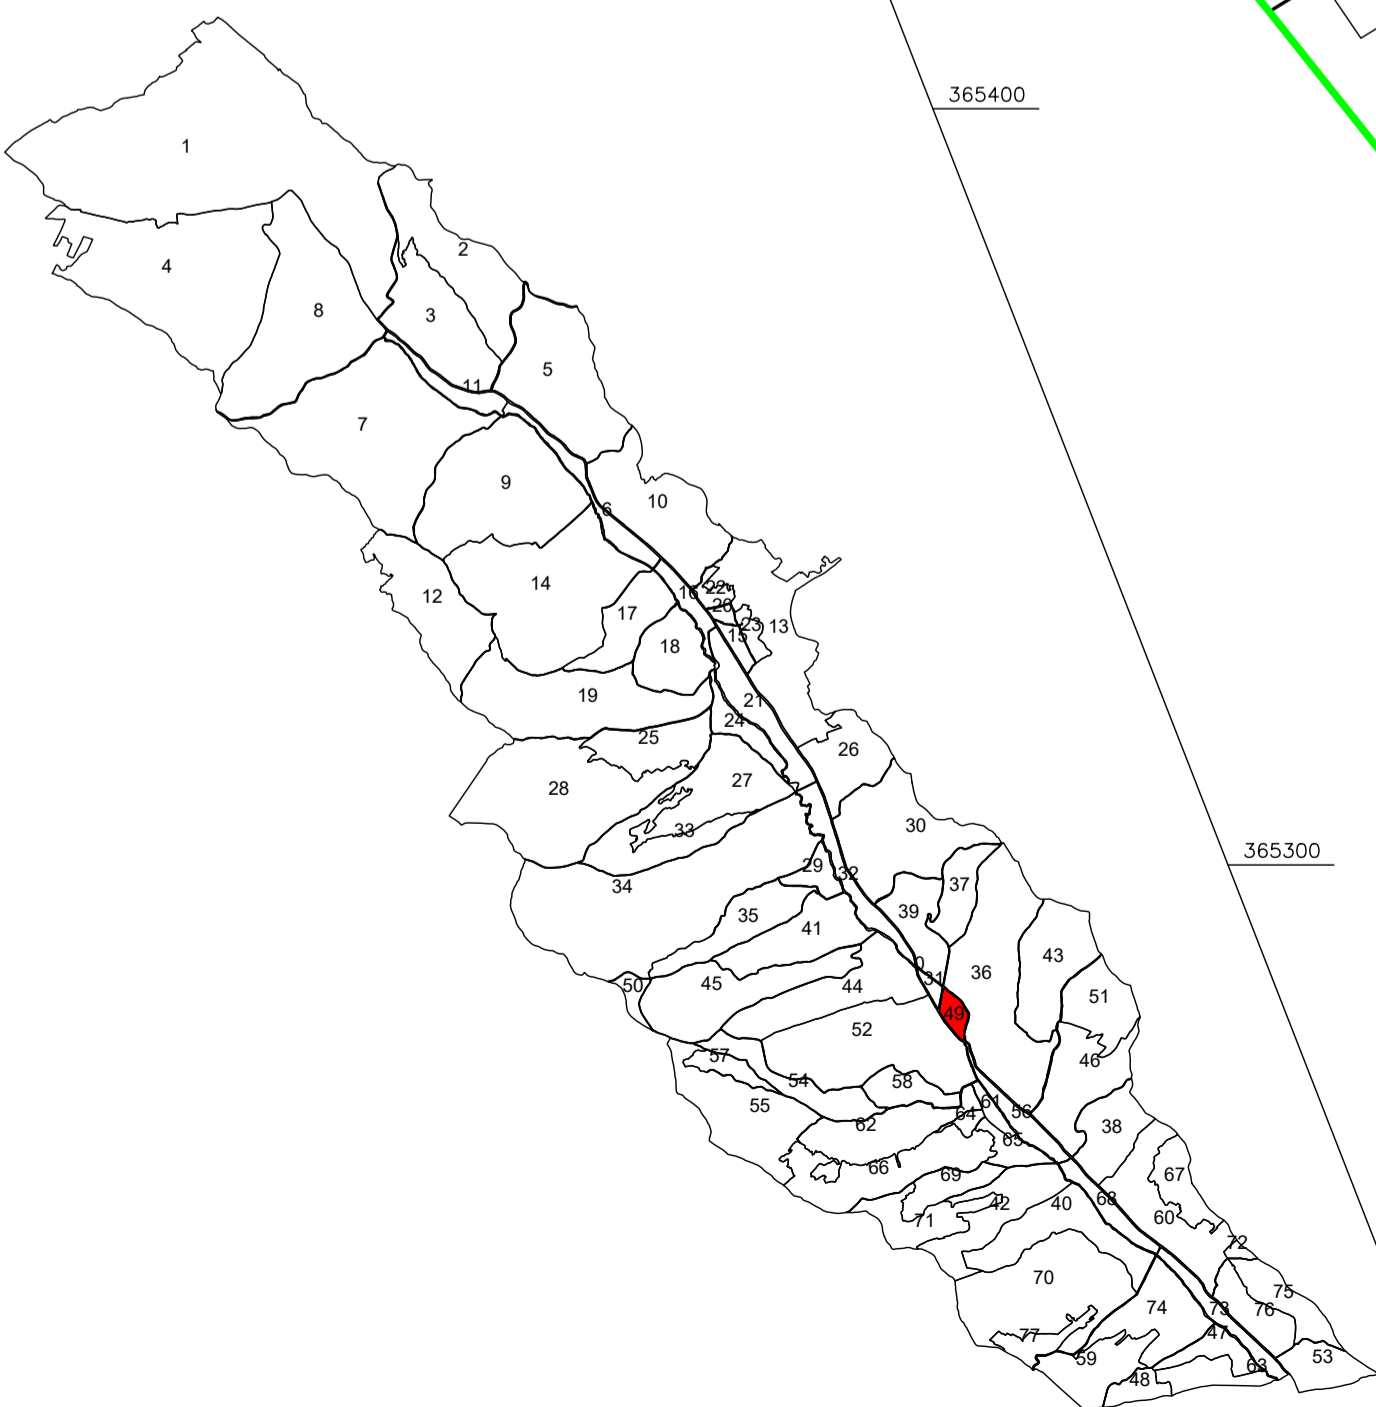

365700

365600

365500

365400

365300

365700

365600

365500

365400

365300

360600

360700

360800

360900

360800

360900

1042

1043

1044

1045

1046

1047

1048

1049

1051

1052

1053

1050

1054

1057

1056

1055

1058

1059

1060

1061

1064

1066

1063

1065

1067

1068

1070

1071

1069

1072

1073

1074

1075

1076

1077

1078

1079

1080

1081

1082

1083