

PLAN CADASTRAL

Sistem de proiecție STEREO' 70
Scara 1: 1000

UAT: POLOVRAGI, JUDEȚUL GORJ
Sectorul cadastral: 107

Limită intravilan

De 3814

1761

1762

SECTOR 106

DN 67 nr. cad.
39249

1763

1764


107

1765

De 3937
Nr. cad. 38283



Schița
Disponerea sectoarelor cadastrale

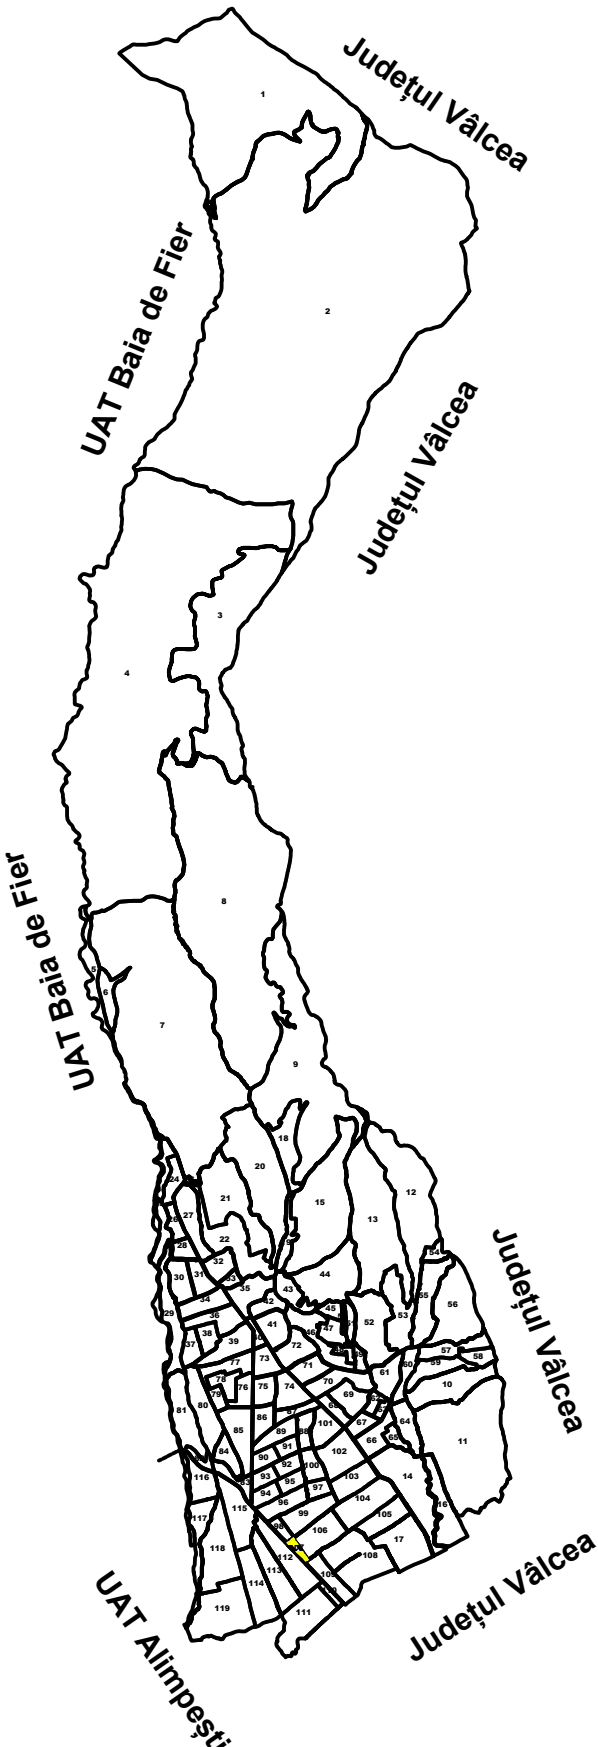

Legendă:

- Limită sector cadastral;
- Număr sector cadastral;
- Limită imobil;
- 1761 - ID imobil;
- Limită intravilan.

A2 1:1000



S.C. BIOTOP 2006 S.R.L. Târgu Jiu
tel: 0744397666 e-mail: biotop_2006@yahoo.com

BENEFICIAR: COMUNA POLOVRAGI, JUDEȚUL GORJ

Măsurat	Ing. Evdochin Nedu
Desenat	Ing. Daniel Drăgan
Verificat	Ing. Stana Trif

Sistem proiecție:	Stereografic '70
Scara:	1:1000
Data:	Februarie 2024

PROIECT: Lucrări de înregistrare sistematică a imobilelor în Sistemul Integrat de Cadastru și Carte funciară UAT POLOVRAGI - Sector 107	
TITLU PLANȘĂ: PLAN CADASTRAL	"Spre publicare"