



Schița
Disponerea sectoarelor cadastrale

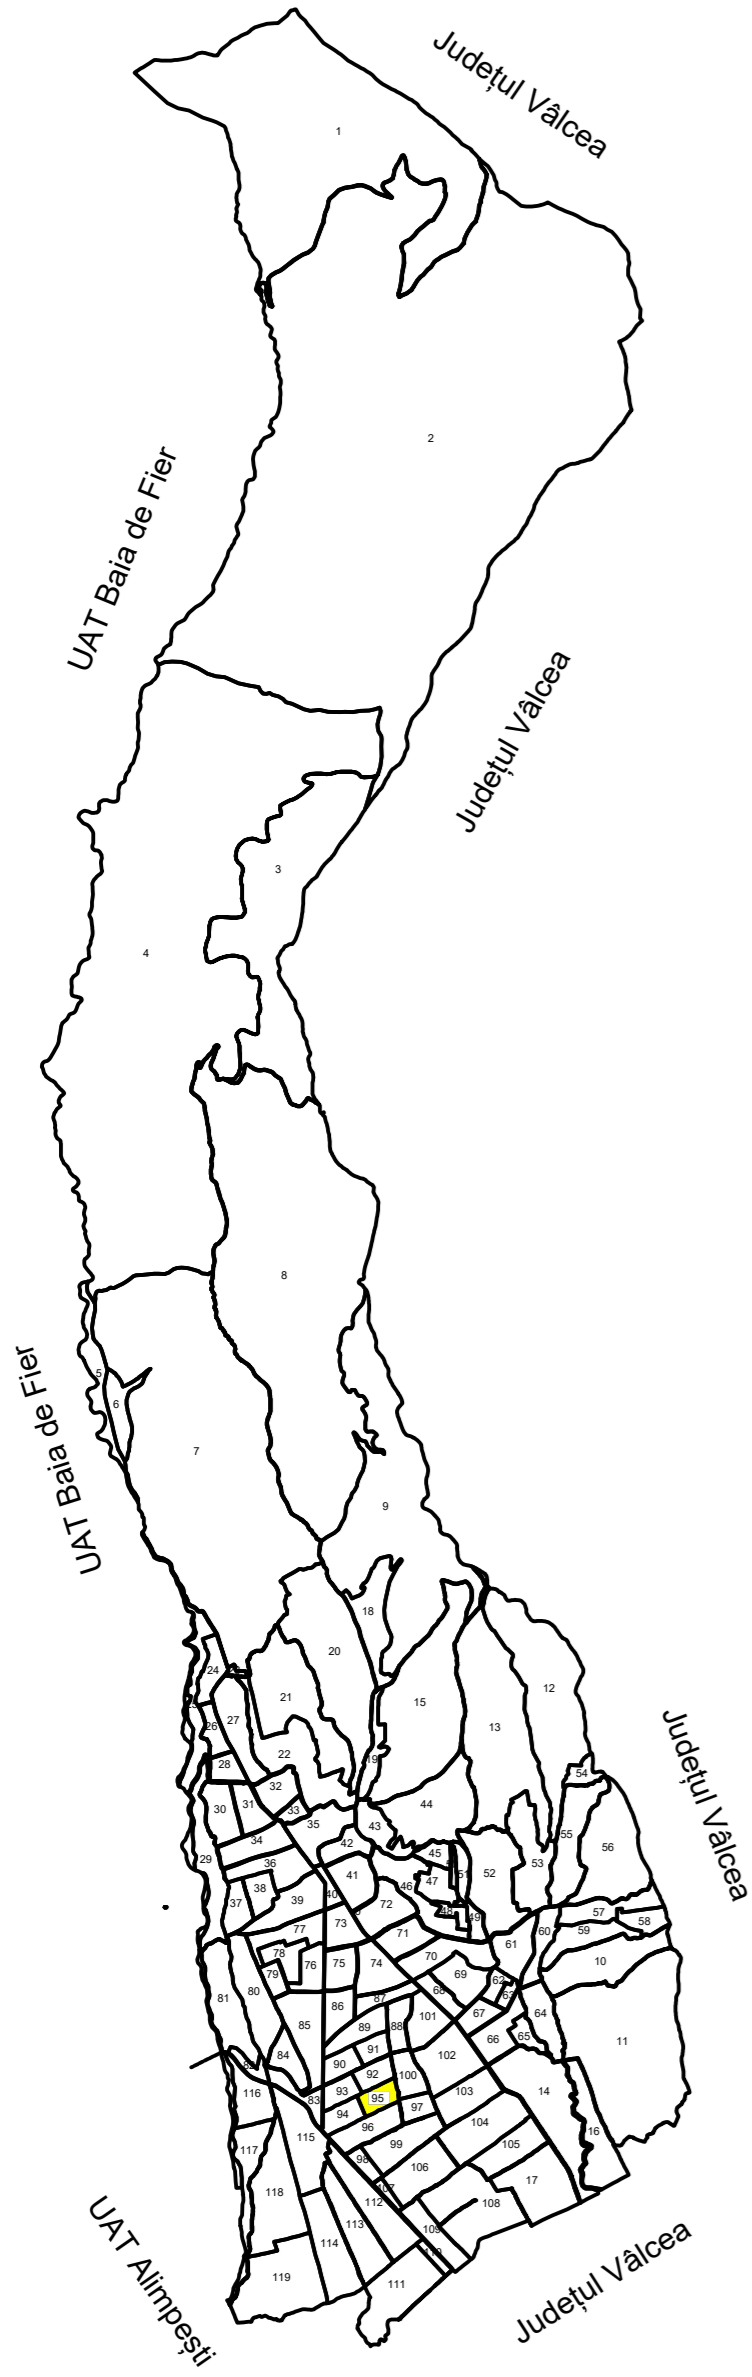

A2 1:2000

PLAN CADASTRAL
Sistem de proiecție STEREO' 70
Scara 1: 2000

UAT: POLOVRAGI, JUDEȚUL GORJ
Sectorul cadastral: 95

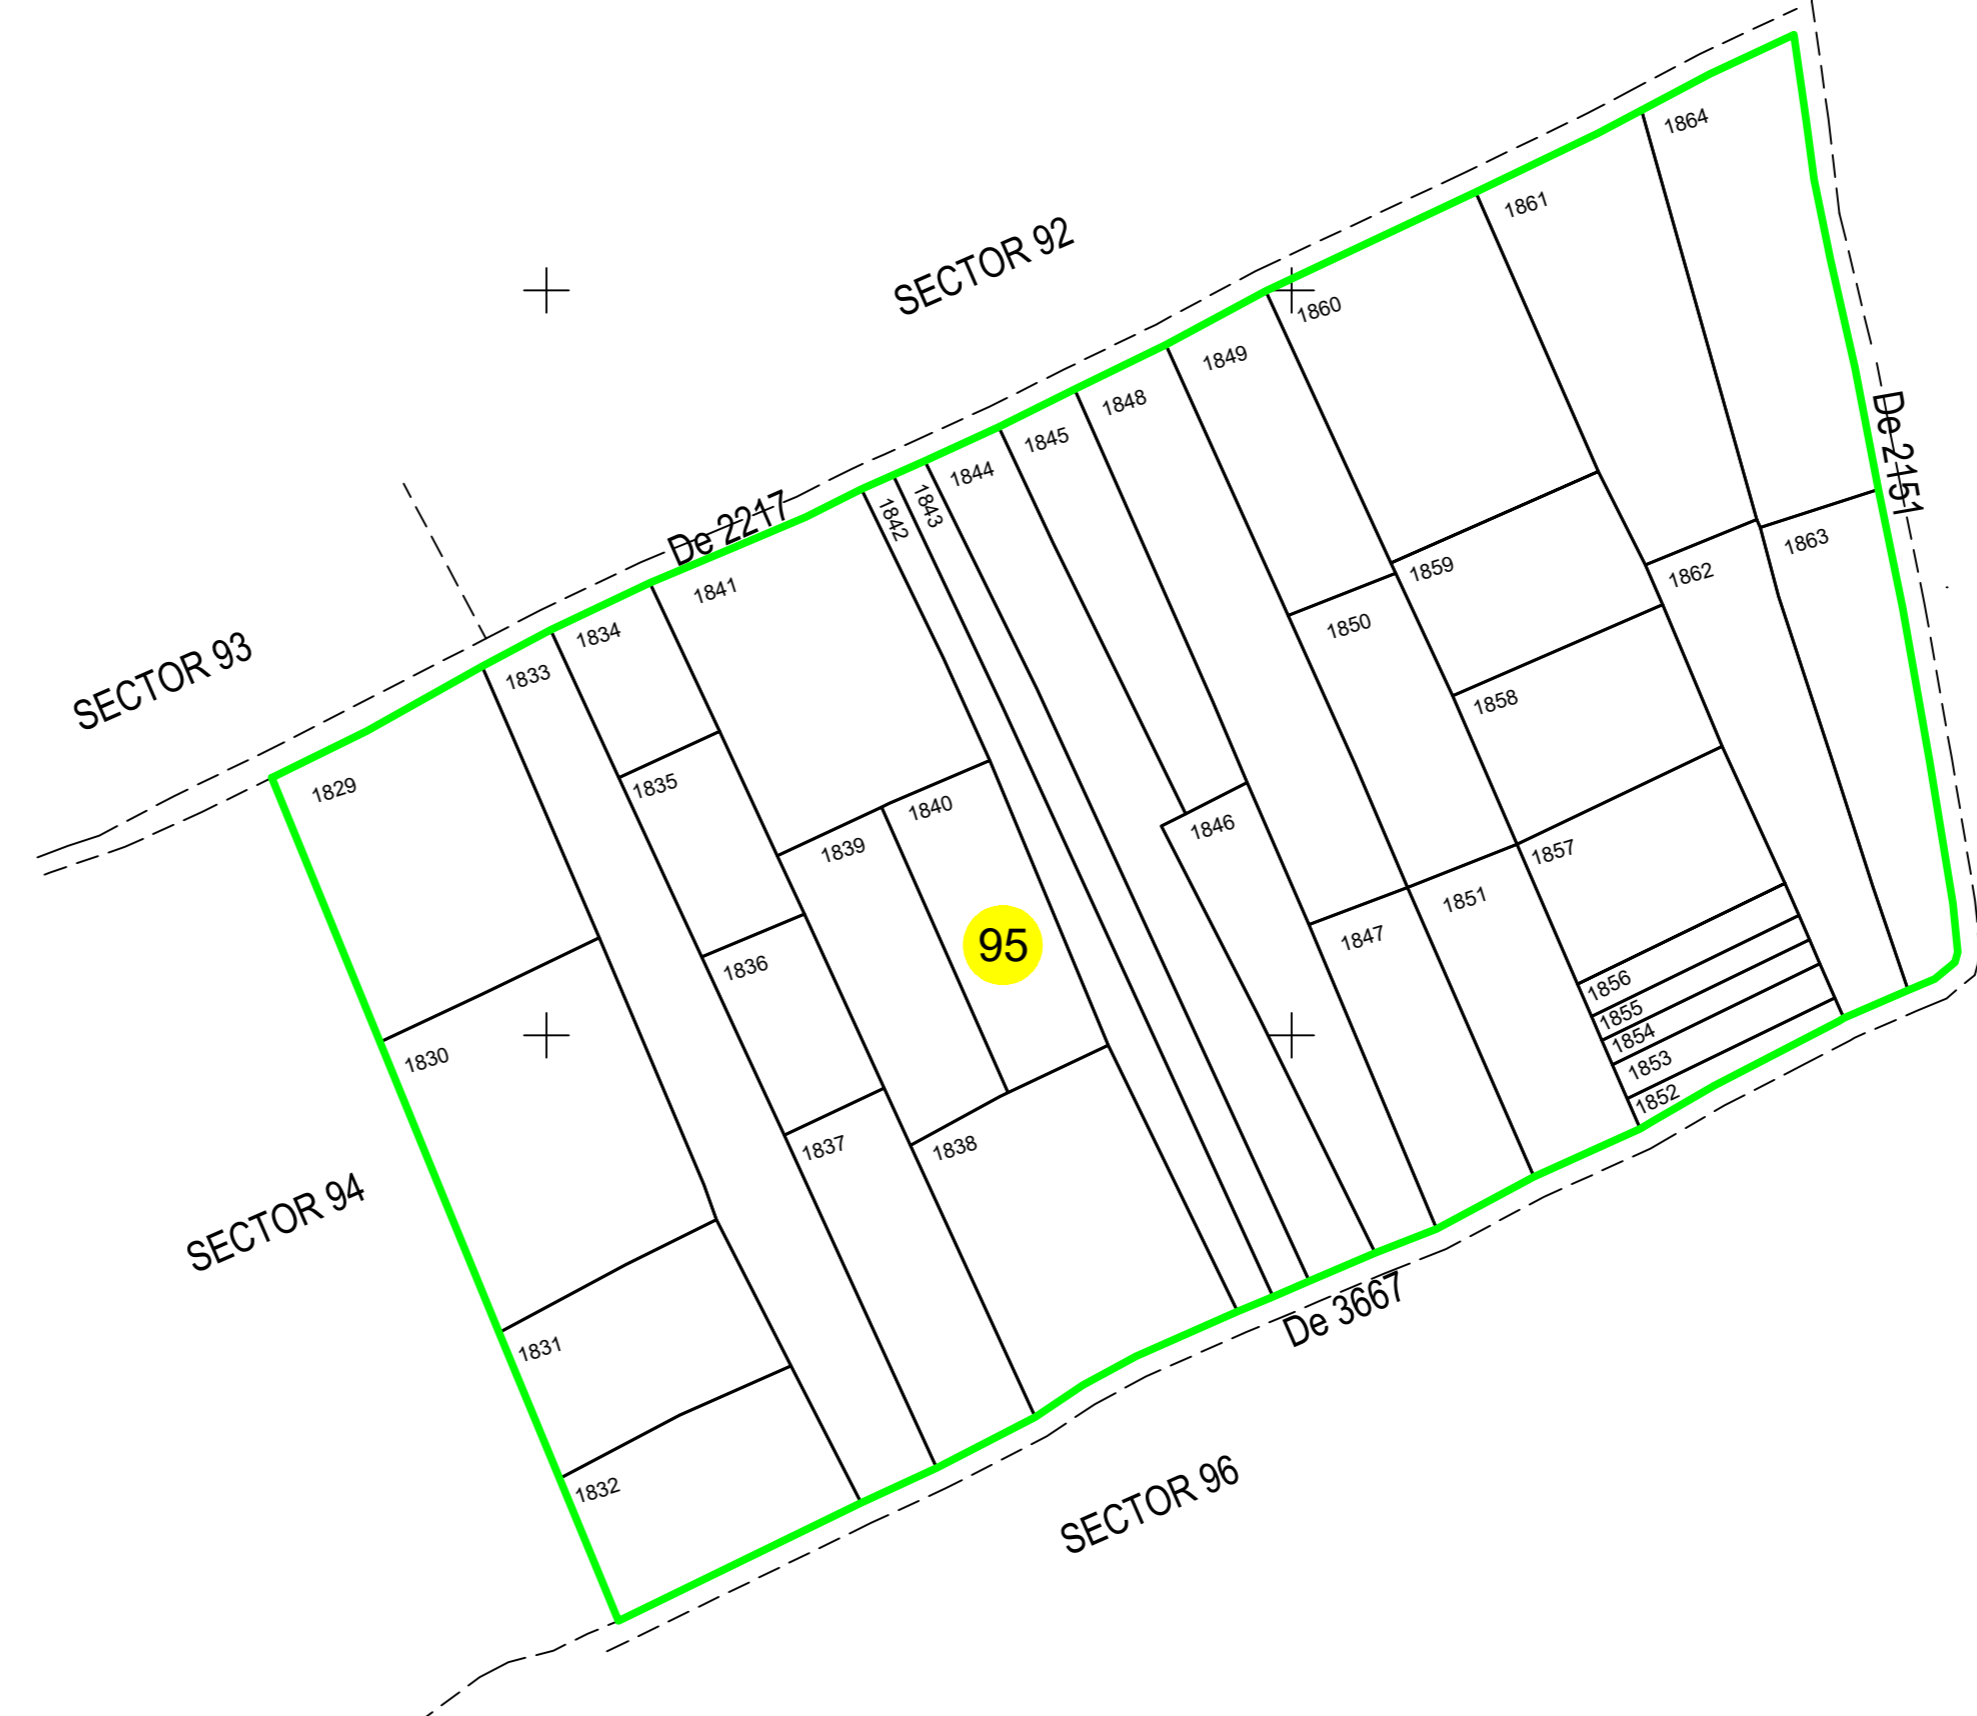

Legendă:

- Limită sector cadastral;
- Număr sector cadastral;
- Limită imobil;
- 1829 - ID imobil;

		S.C. BIOTOP 2006 S.R.L. Târgu Jiu tel: 0744 397 666; e-mail: biotop_2006@yahoo.com		BENEFICIAR: COMUNA POLOVRAGI, JUDEȚUL GORJ	
Măsurat	Ing. Evdochin Nedu			Sistem proiecție: Stereografic "70"	
Desenat	Ing. Daniel Drăgan			Scara: 1:2000	
Verificat	Ing. Stana Trif			Data: Februarie 2024	
				PROIECT: Lucrări de înregistrare sistematică a imobilelor în Sistemul Integrat de Cadastru și Carte funciară UAT POLOVRAGI - Sector 95	
				TITLU PLANȘĂ: PLAN CADASTRAL	
				"Spre publicare"	