

PLAN CADASTRAL
Sistem de proiecție STEREO' 70
Scara 1: 1000



UAT: POLOVRAGI, JUDEȚUL GORJ
Sectorul cadastral: 98

Limită intravilan

SECTOR 96

Nr. cad.
De 3728 -
38288

1768

1766

SECTOR 99


Nr. cad. 39249 - DN
67

1767

98

De 3874

SECTOR 107

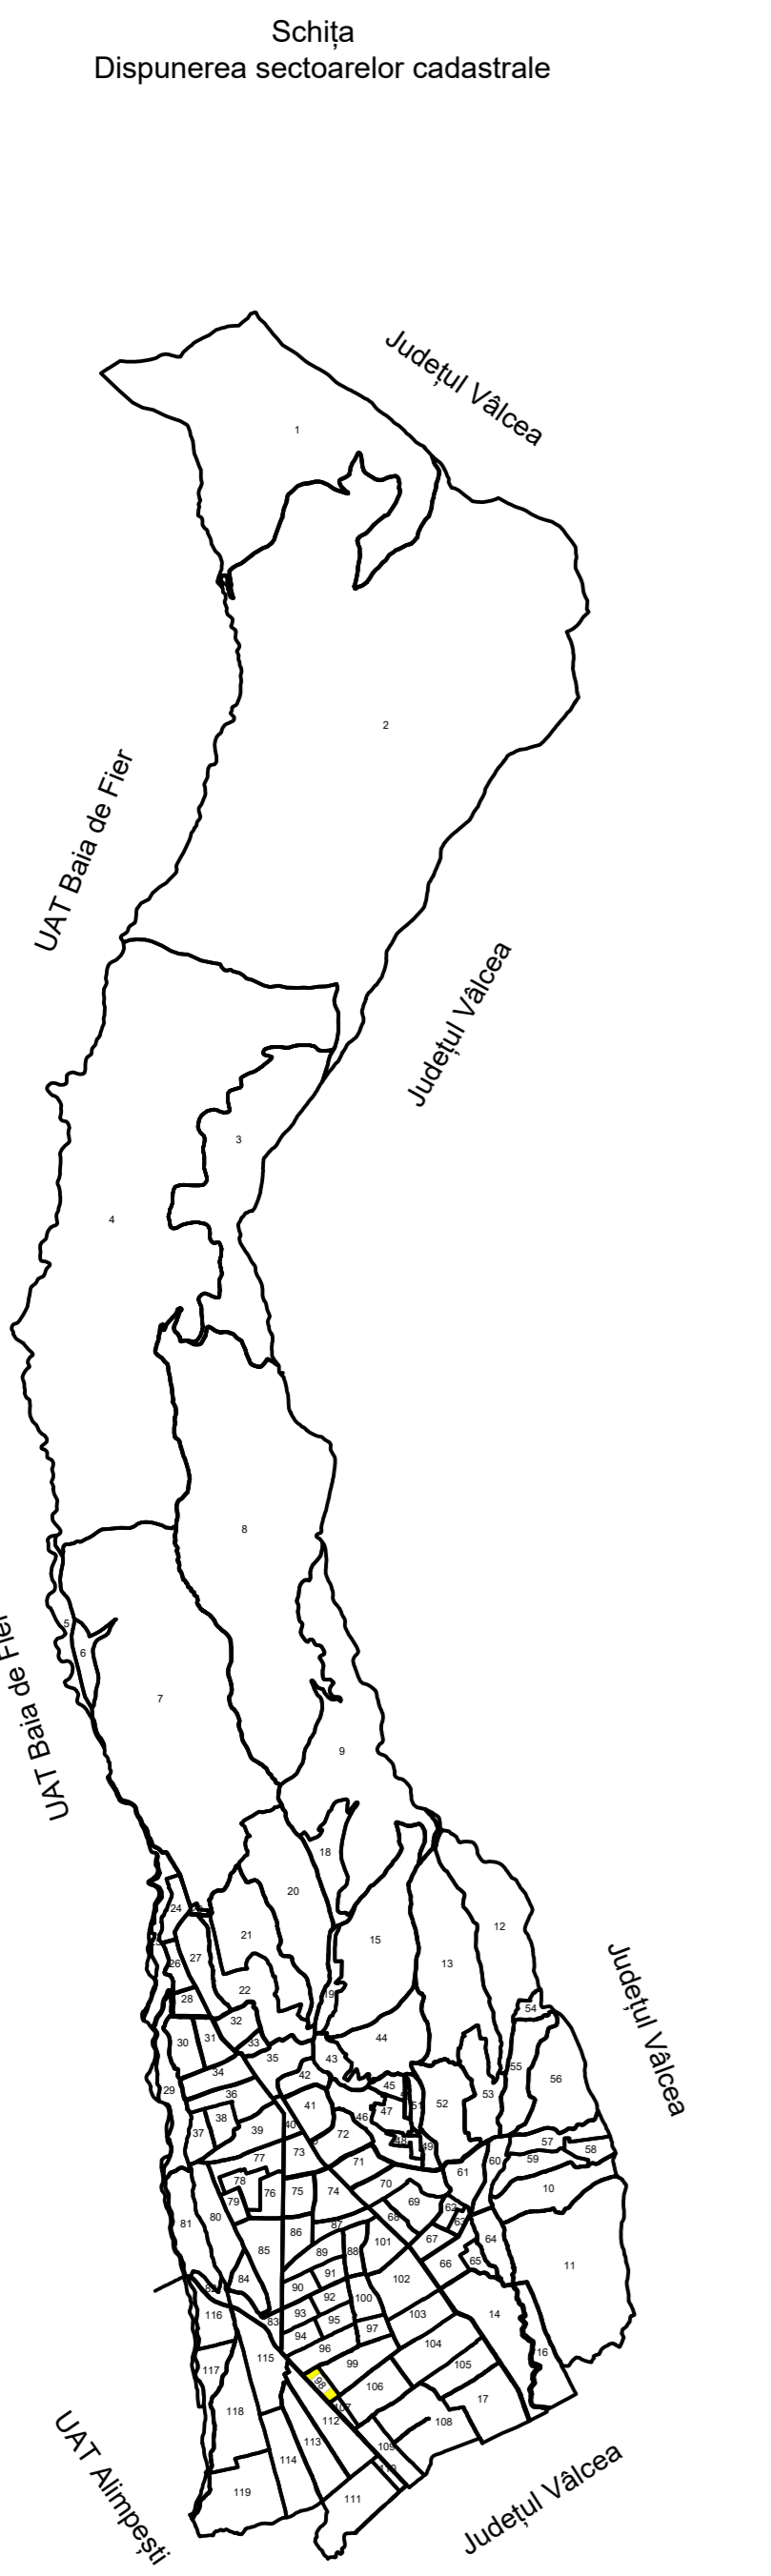

Legendă:

	- Limită sector cadastral;
	- Număr sector cadastral;
	- Limită imobil;
	- ID imobil;
	- Limită intravilan.

A1 1:1000

	S.C. BIOTOP 2006 S.R.L. Târgu Jiu tel: 0744397666; e-mail: biotop_2006@yahoo.com	BENEFICIAR: COMUNA POLOVRAGI, JUDEȚUL GORJ
Măsurat	Ing. Evdochin Nedu	Sistem proiecție: Stereografic '70
Desenat	Ing. Daniel Drăgan	Scara: 1:1000
Verificat	Ing. Ion Niulescu	Data: Februarie 2024
	Ing. Stana Trif	TITLU PLANȘĂ: PLAN CADASTRAL "Spre publicare"