

PLAN CADASTRAL

Scara : 1 : 2000, sistem de proiectie STEREO 70

Judetul : Hunedoara
 UAT : Hateg
 Sectorul cadastral : 112

Hateg Intravilan


Hateg Extravilan

Hateg Extravilan

Hateg Extravilan

U.AT. SÂNTAMARIA-ORLEA

Schita cu dispunerea sectoarelor cadastrale

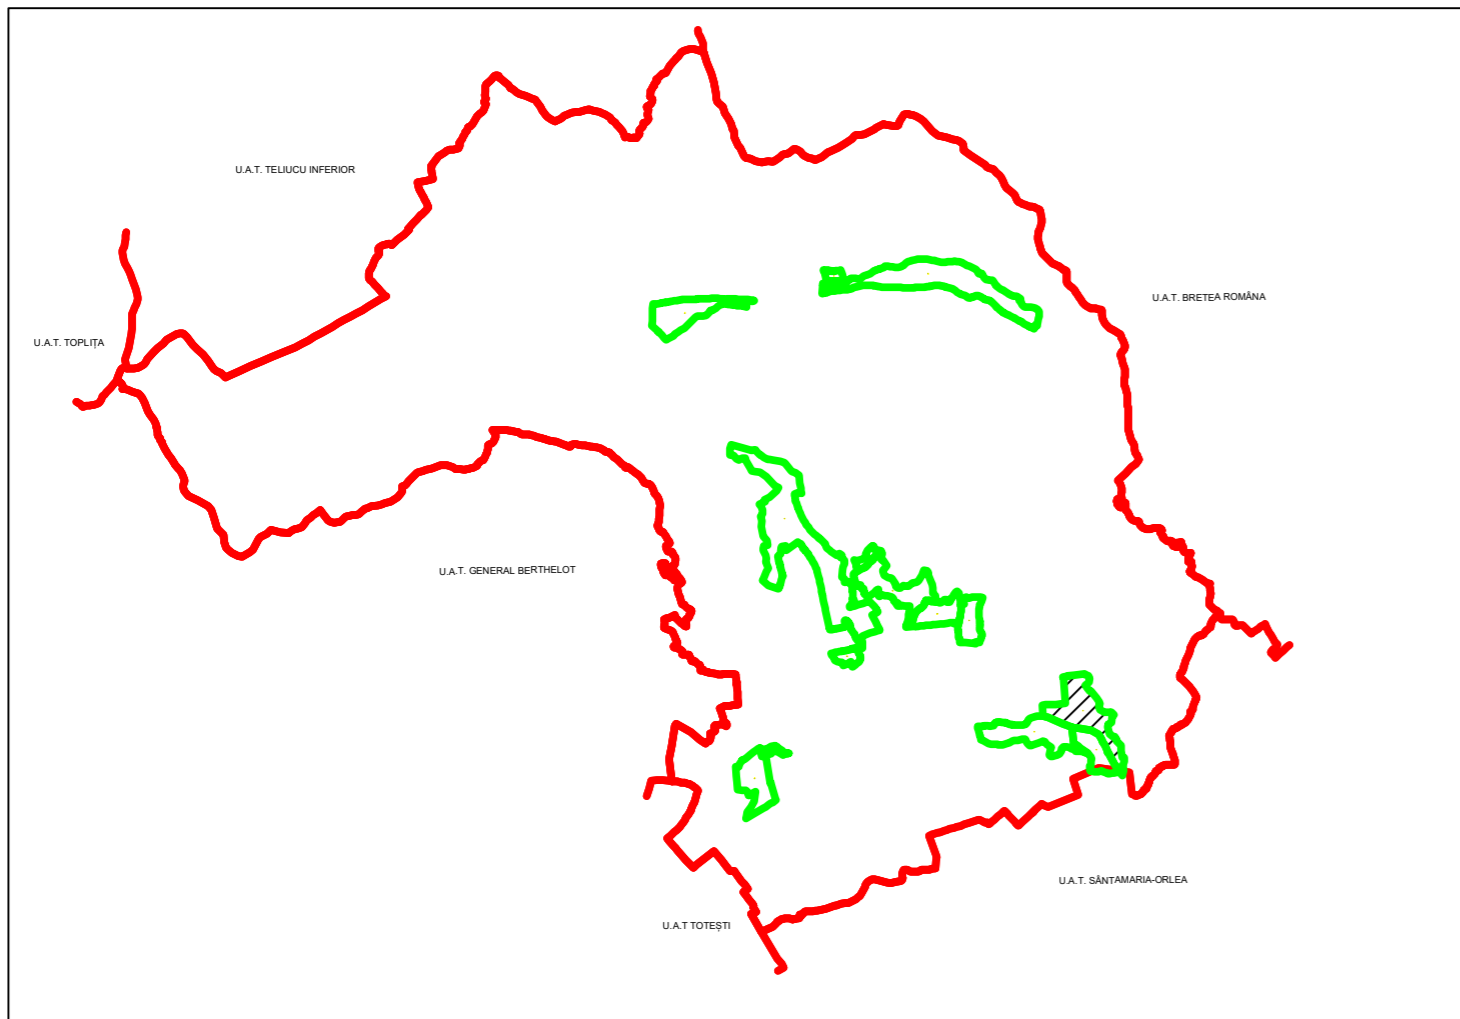

Legenda

- Limita UAT - —
- Limita sector cadastral - —
- Numar sector cadastral - 112
- Limita tarlale si cvratale - —
- Numar tarlale si cvratale - ■
- Limita intravilan - —
- Denumire si numar intravilan - **Hateg**
- Numar plansa - *P. 1*

GENERAL TOPO WEST S.R.L. | Datele si planurile
 Executor: nume si prenume | Semnatura si stampila
 Ing. Sabiu Claudiu STAN
 Data: 01.06.2022