


PLAN CADASTRAL

Scara : 1 : 2000, sistem de proiectie STEREO 70

Judetul : Hunedoara
 UAT : Hateg
 Sectorul cadastral : 45

Schita cu dispunerea sectoarelor cadastrale

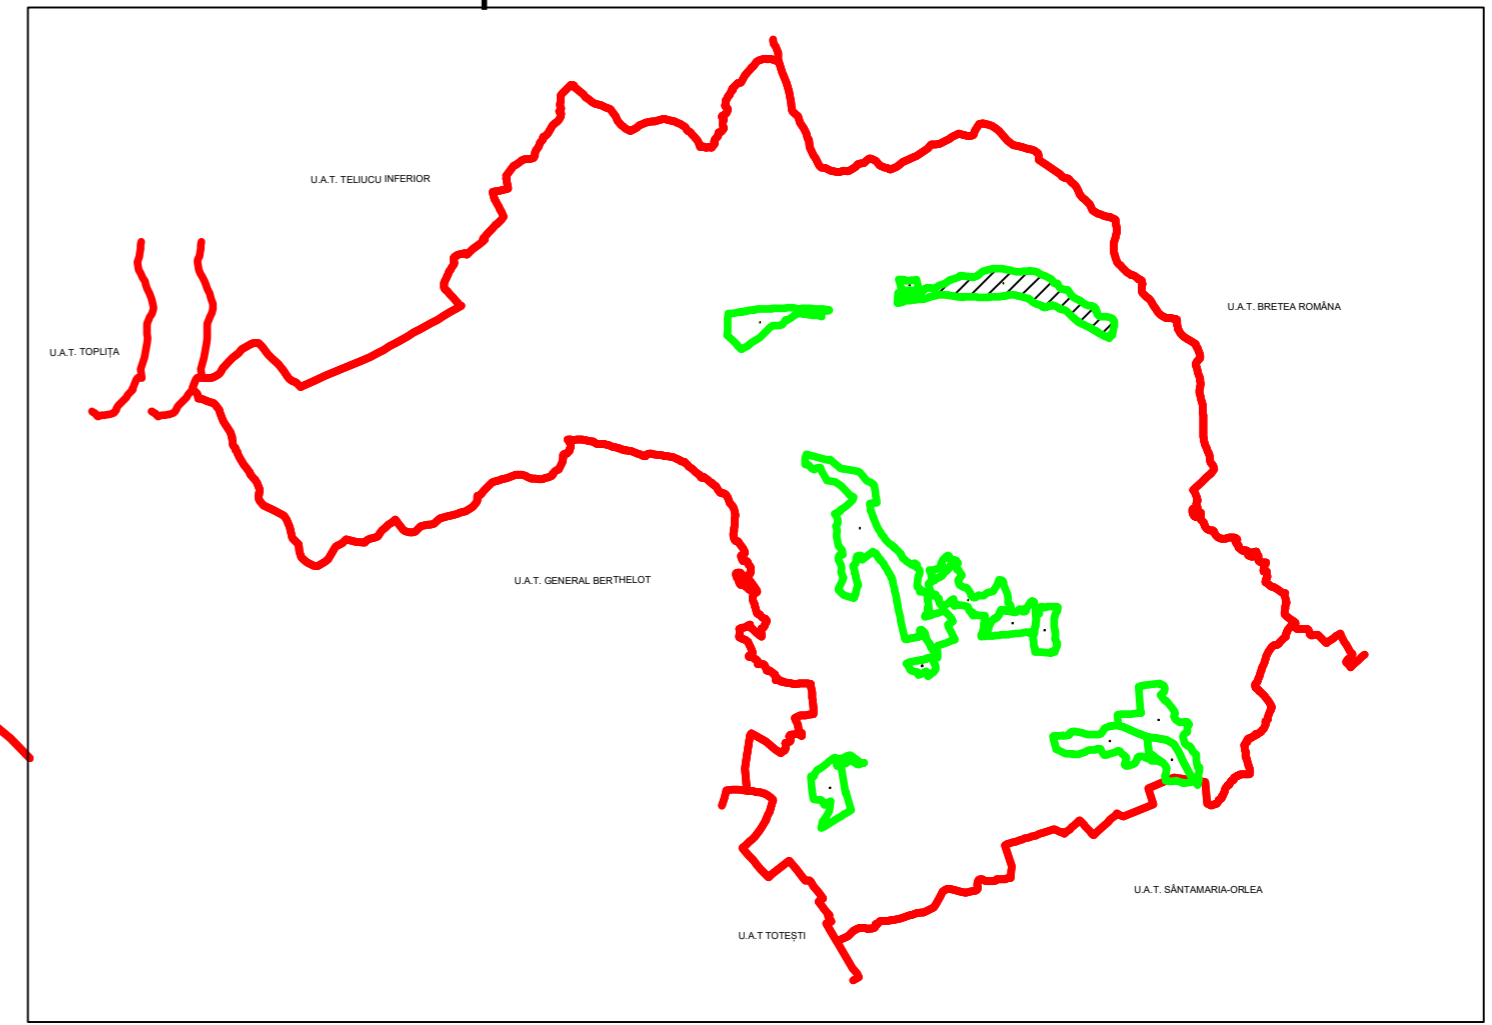

Silvasu de Jos Extravilan

U.A.T. BRETEA
 ROMÂNĂ

Silvasu de Jos Extravilan

Silvasu de Jos Extravilan

Legenda

- Limita UAT - —
- Limita sector cadastral - —
- Numar sector cadastral - **45**
- Limita tarlale si cvartale - —
- Numar tarlale si cvartale - **115**
- Limita intravilan - —
- Denumire si numar intravilan - **Hateg**
- Numar planșa - *P.2*

GENERAL TOPO NEST S.R.L. - Serviciu de cadastru si planșari	
Executant, nume si prenume	Semnatura si stampila
Ing. Sabina Claudia STAN	
Data	03.06.2022