


PLAN CADASTRAL
UAT: Alexeni, judetul: IALOMITA, Sect. cad. 7, plansa 1
Scara 1:5000
Sistem de proiectie: stereografic 1970
Spre Publicare

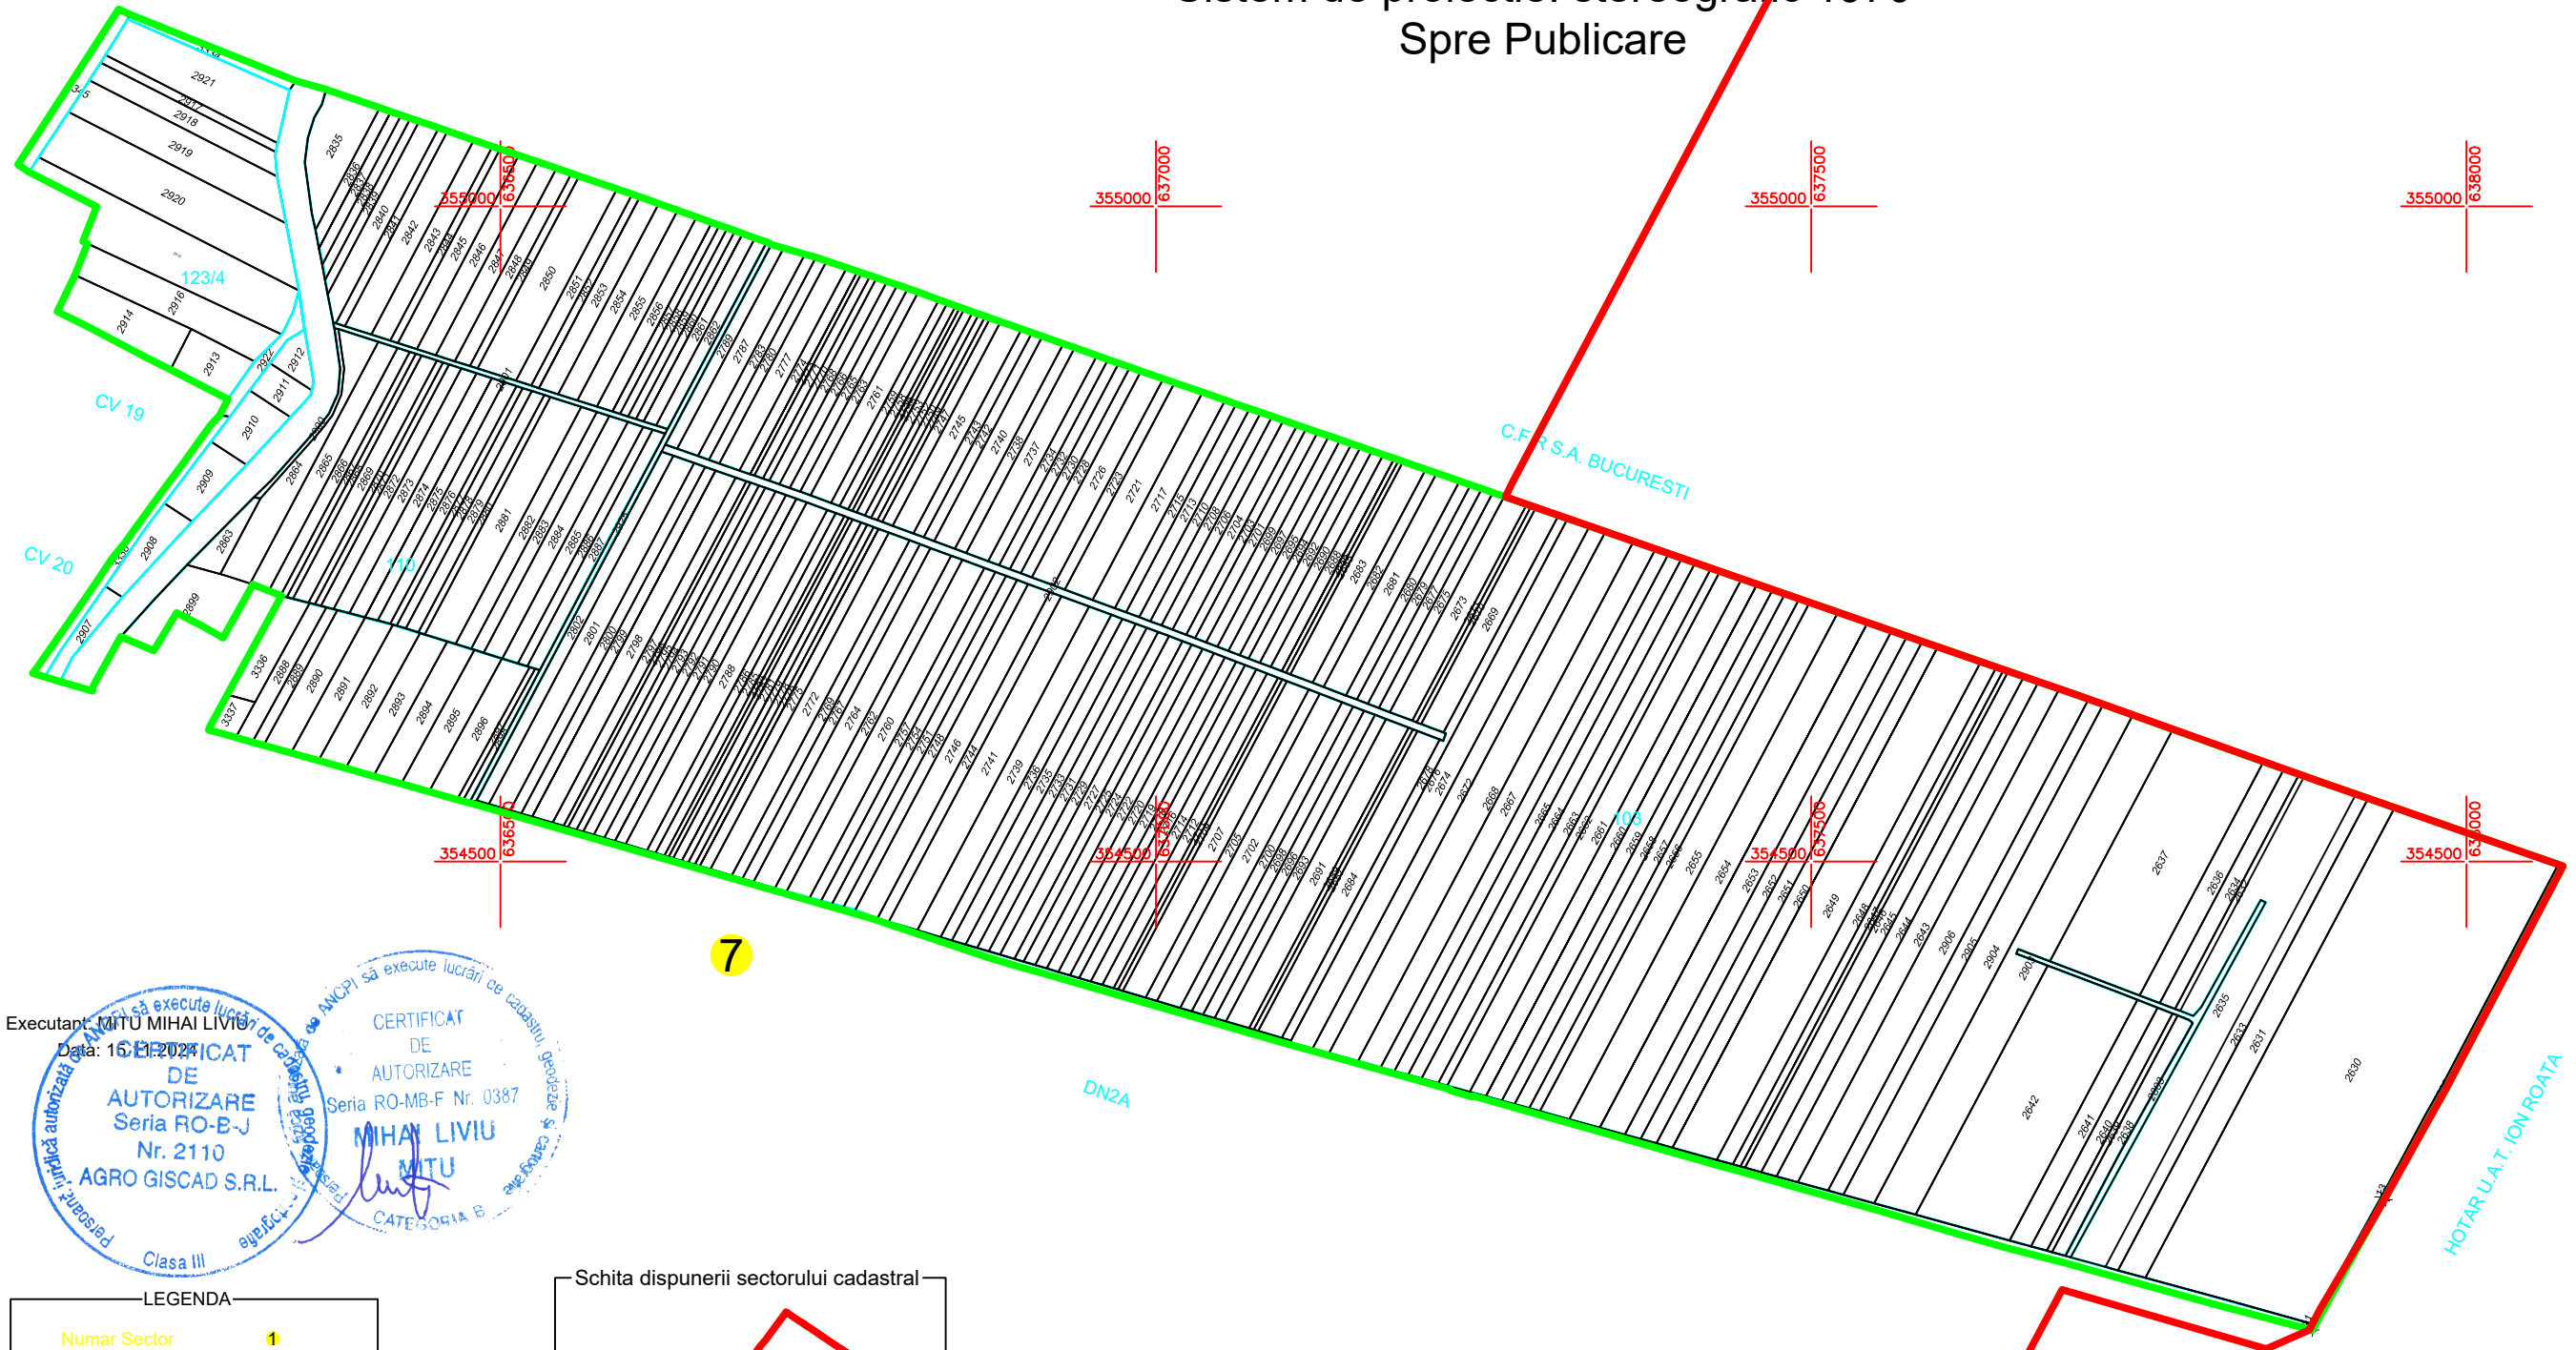

Executant: MITU MIHAI LIVIU
Data: 16.11.2024

CERTIFICAT DE AUTORIZARE
Seria RO-MB-F Nr. 0387
MIHAI LIVIU MITU
CATEGORIA B

Pasaport autorizată să execute lucrări de cadastru în baza planului de cadastru aprobat de ANCPPI să execute lucrări de cadastru în baza planului de cadastru aprobat de ANCPPI

Clasa III

LEGENDA	
Numar Sector	1
ID imobil	15
Limita imobil	—
Limita UAT	—
Limita intravilan	—
Limita tarla	—
Numar tarla	101
Limita sector	—

