



**PLAN CADASTRAL**  
**JUDEȚ IALOMIȚA, UAT CIULNIȚA**  
**Sectorul Cadastral 22**  
**Spre publicare**  
**Scara 1:2000**  
**Sistem de proiecție "STEREO '70"**  
**- Planșa 1 -**

**Schița de racordare a planșelor**

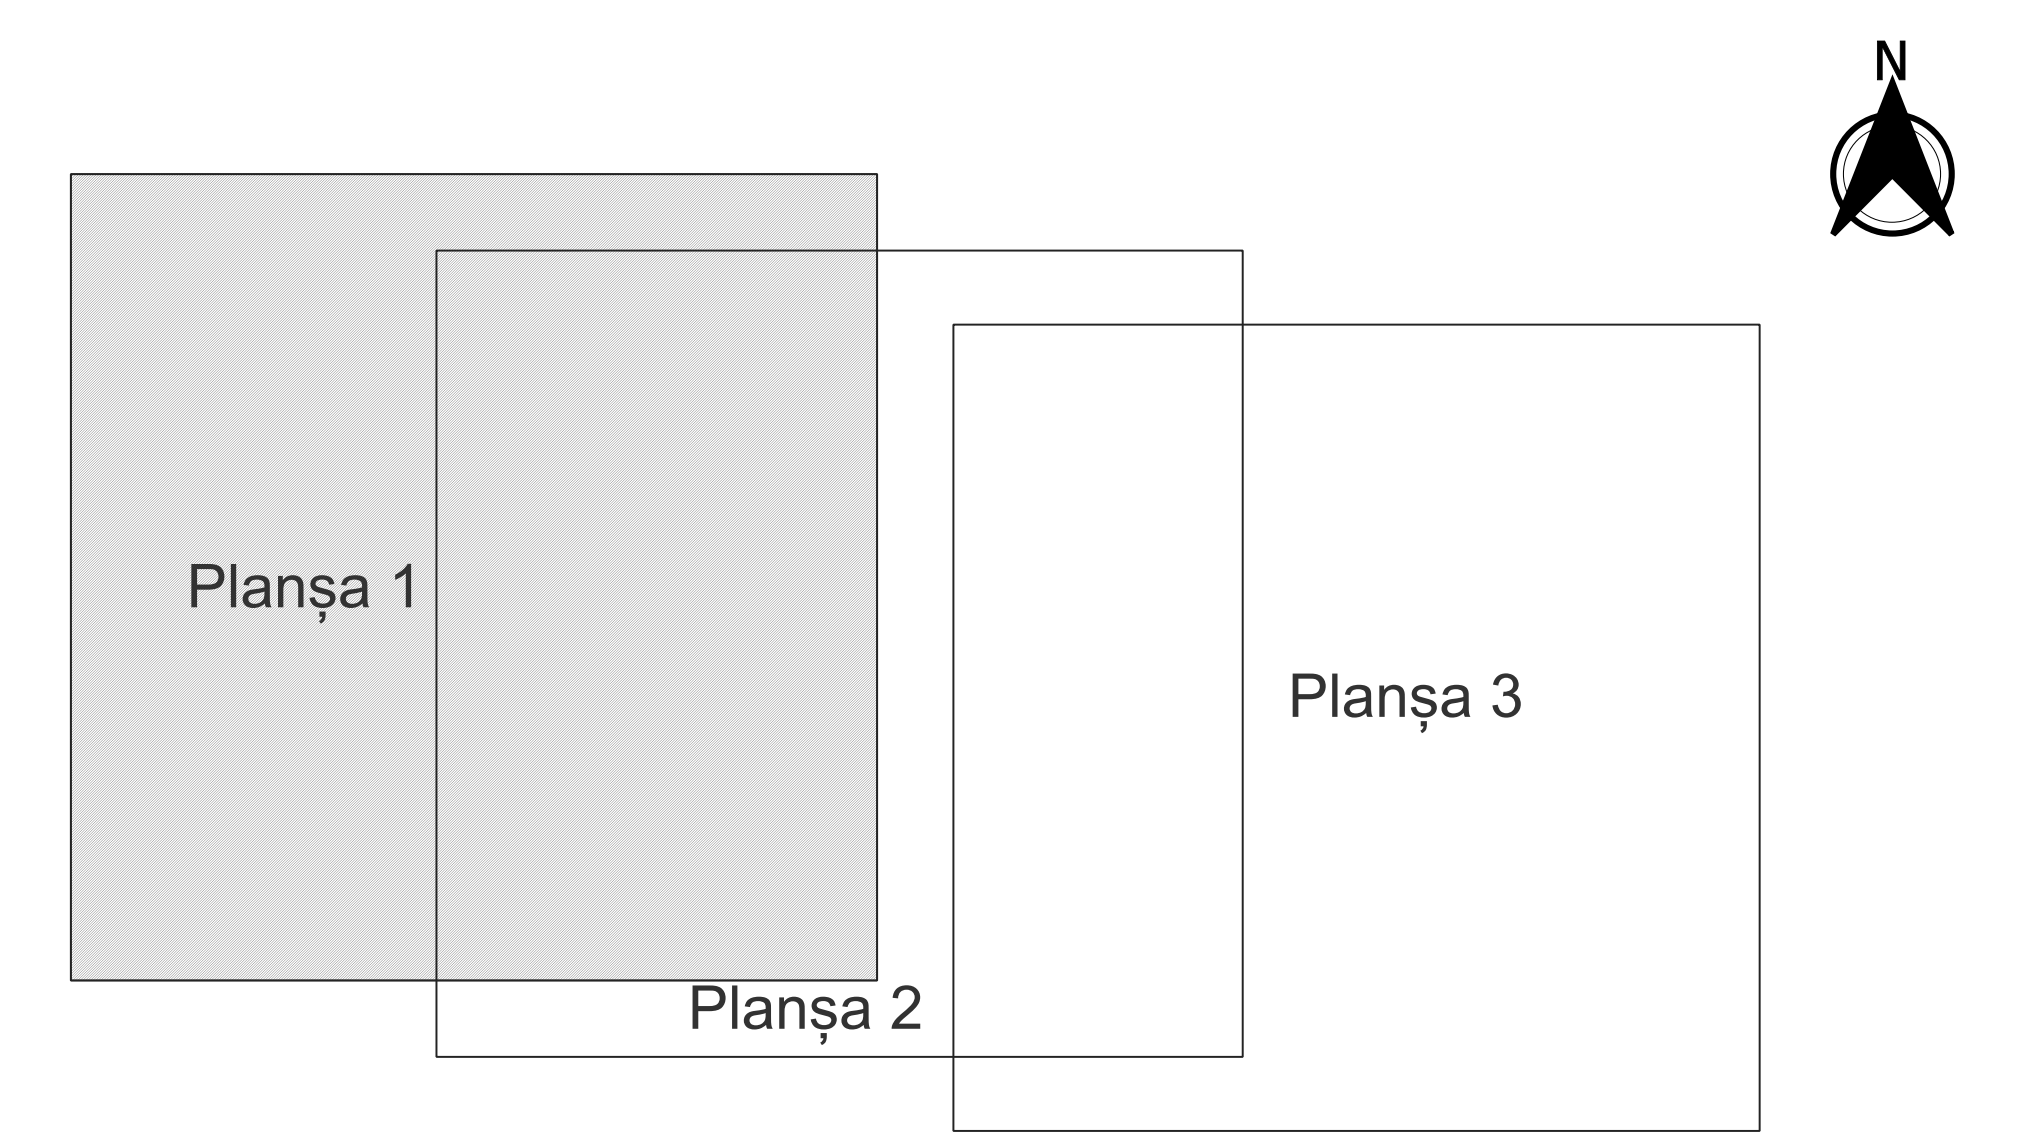

- Legendă**
- Limită sector
  - Limită UAT
  - Limită intravilan
  - Limită imobil
  - Limită tarla
  - 22 Număr sector
  - 3640 Număr imobil
  - 313/1 Număr tarla
  - DE298 Toponimie

**Schița dispunerii sectorului cadastral**

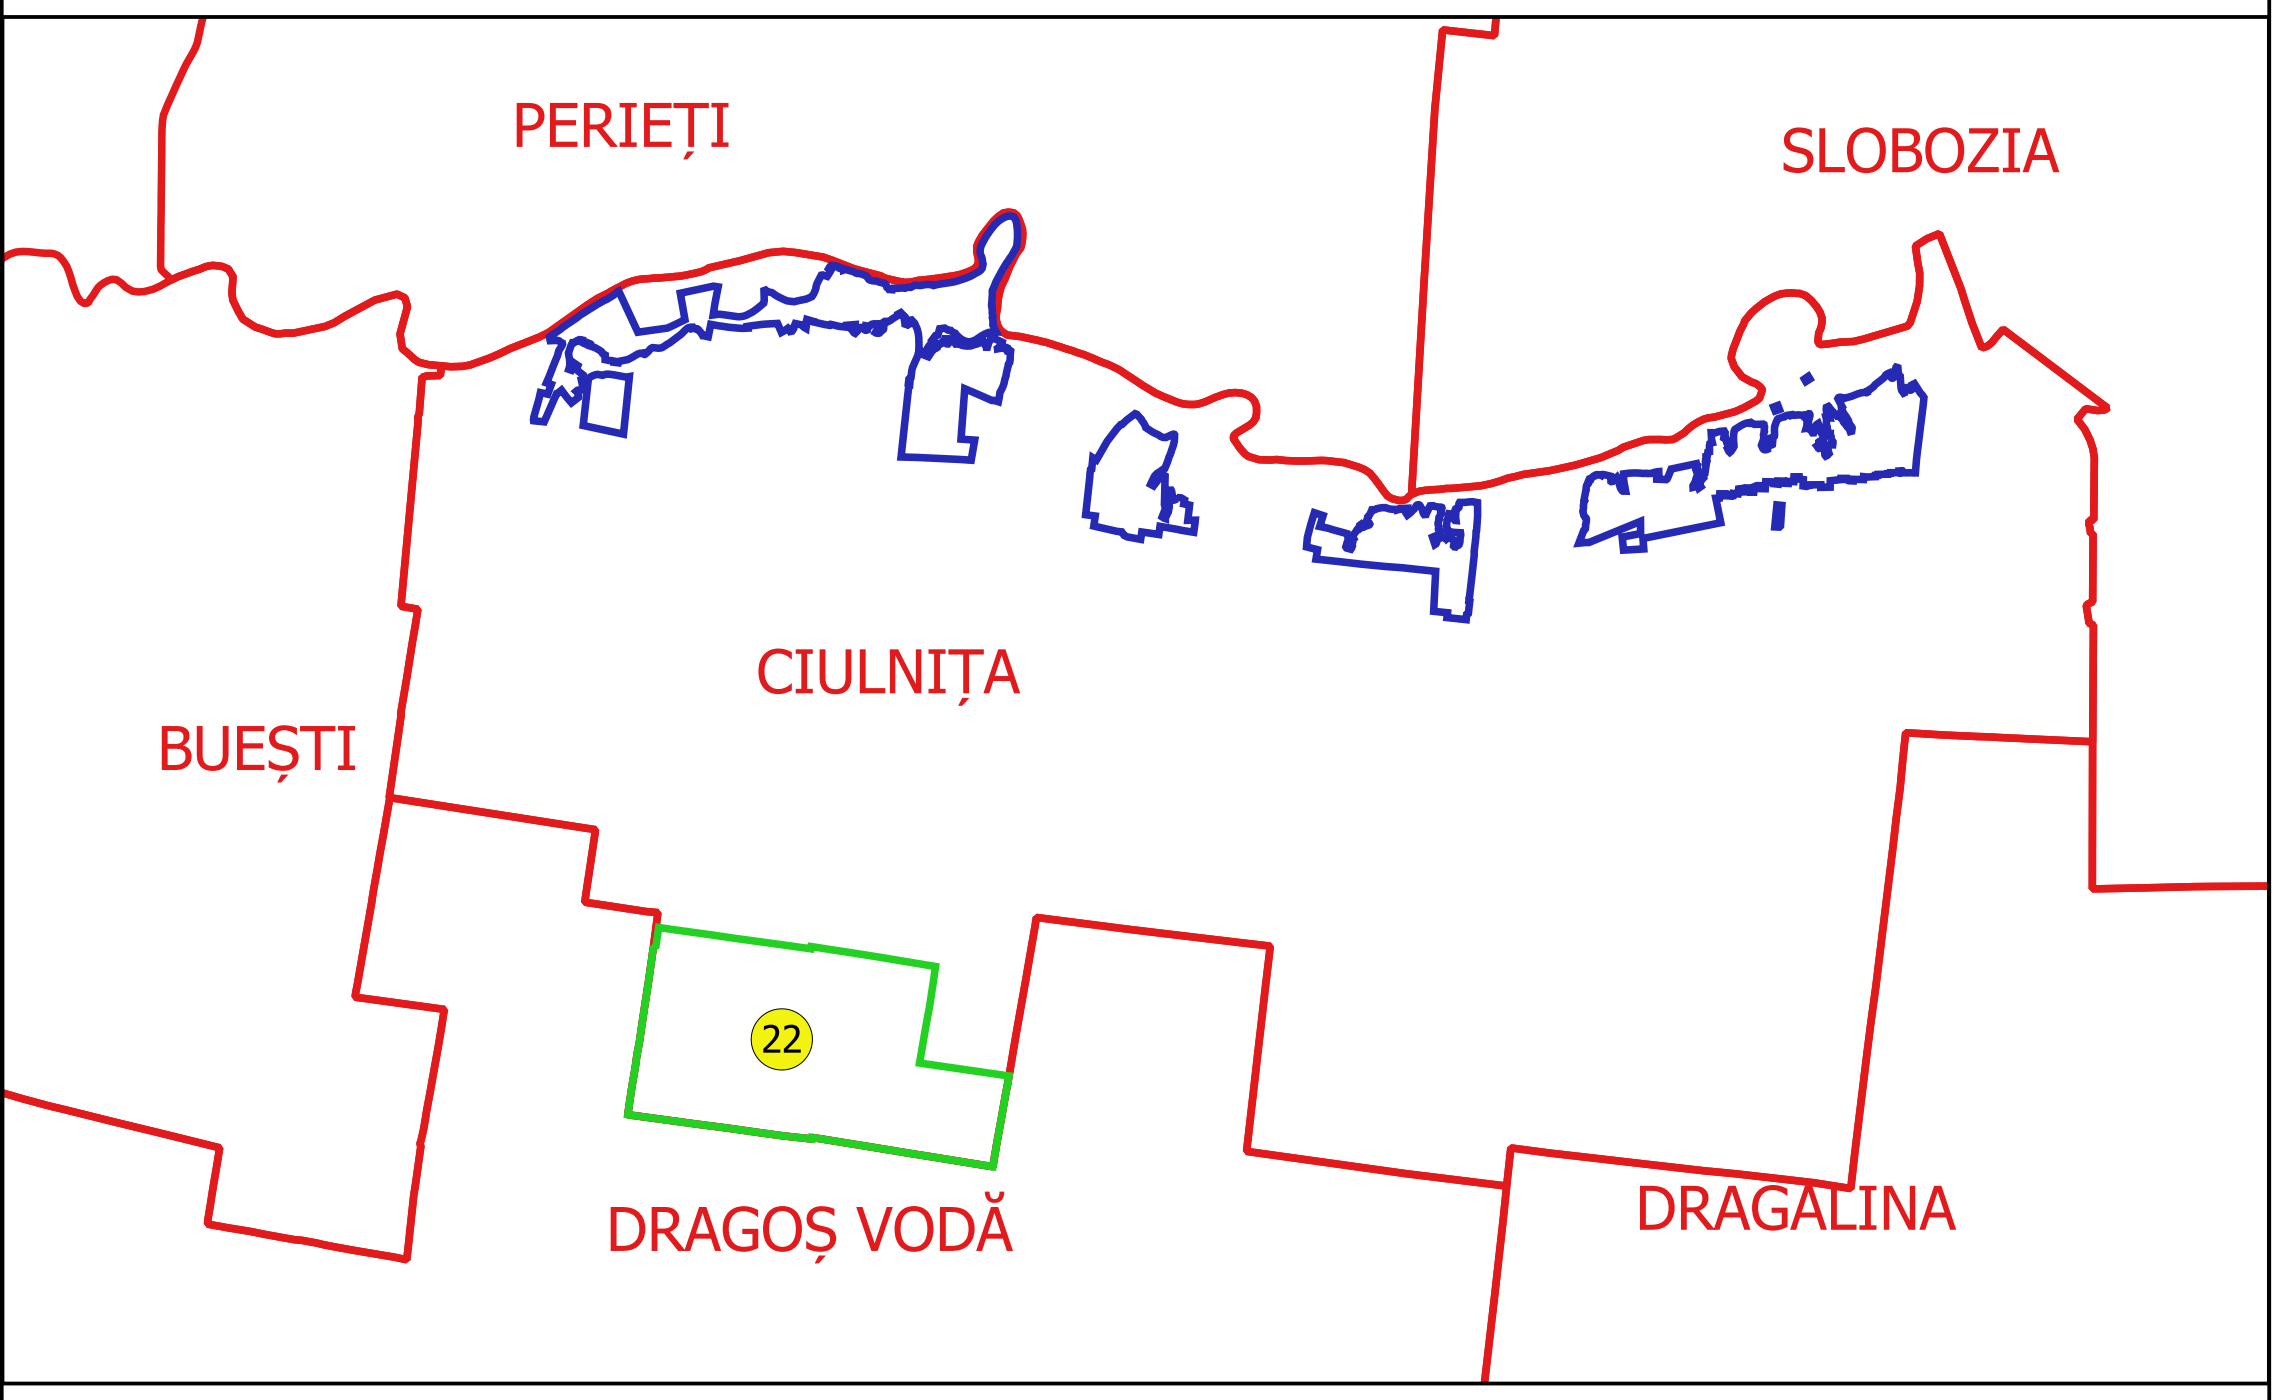

Proiectant  
 ING. GEORGICĂ CRĂCIUNELI  
 ING. VESILESCU ALEXANDRU  
 Date: