


PLAN CADASTRAL
JUDEȚ IALOMIȚA, UAT CIULNIȚA
Sectorul Cadastral 22
Spre publicare
Scara 1:2000
Sistem de proiecție "STEREO '70"
- Planșa 2 -

Schița de racordare a planșelor

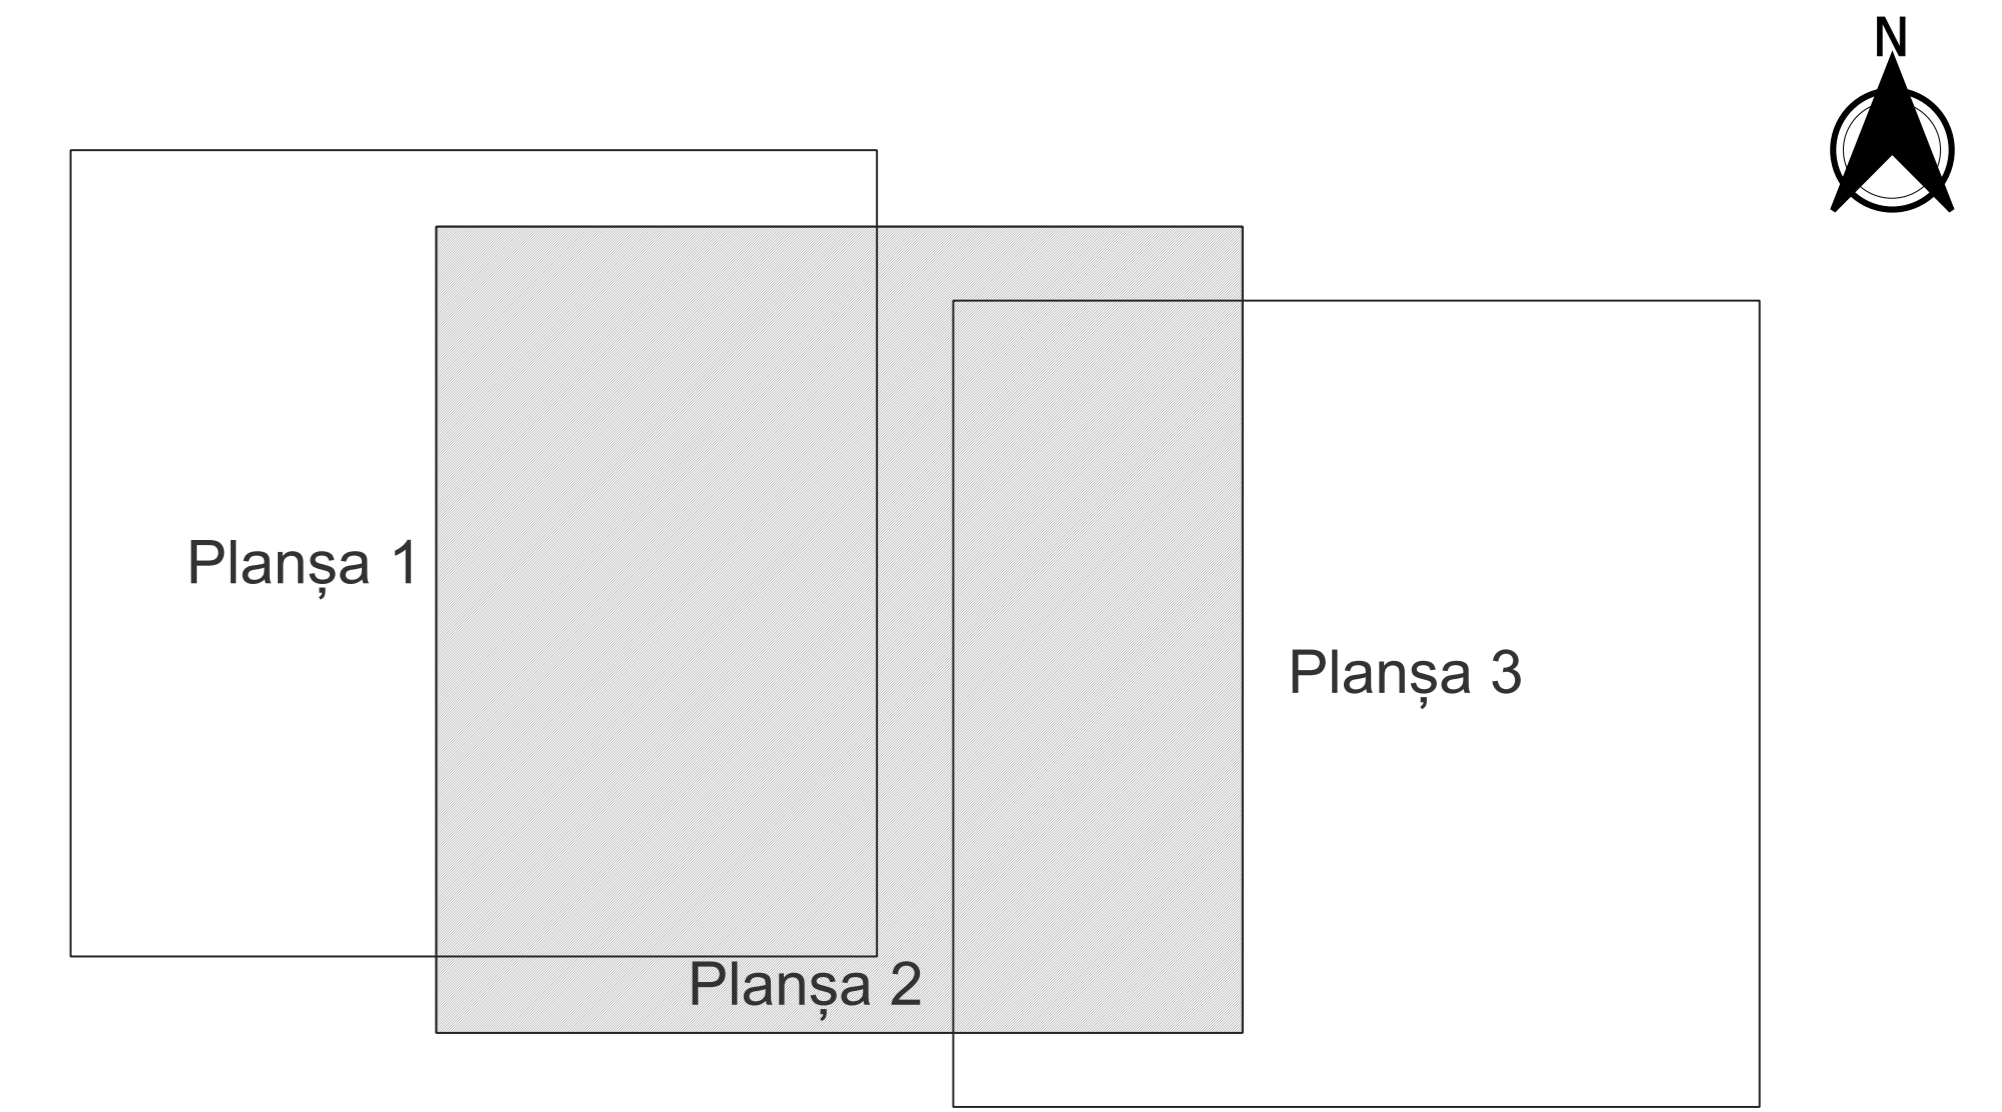

- Legendă**
- Limită sector
 - Limită UAT
 - Limită intravilan
 - Limită imobil
 - Limită tarla
 - 22 Număr sector
 - 3640 Număr imobil
 - 313/1 Număr tarla
 - DE298 Toponimie

Schița dispunerii sectorului cadastral

