



353400

+

+

+

+

353400

353200

+

+

+

+

353200

353000

+

+

+

+

353000

352800

+

+

+

+

352800

726600

726800

727000

727200

PLAN CADASTRAL
JUDEȚ IALOMITA, UAT VLADENI
Sectorul Cadastral 16
Spre publicare
Scara 1:1000
Sistem de proiecție "STEREO '70"
- Plansa 2 -

Schița de racordare a planșelor


Planșă 1	Planșă 2	Planșă 3			
Planșă 4	Planșă 5	Planșă 6	Planșă 7	Planșă 8	Planșă 9
Planșă 10	Planșă 11	Planșă 12	Planșă 13	Planșă 14	Planșă 15
Planșă 16	Planșă 17	Planșă 18	Planșă 19		
Planșă 20	Planșă 21	Planșă 22	Planșă 23		
Planșă 24	Planșă 25	Planșă 26	Planșă 27		
Planșă 28	Planșă 29	Planșă 30	Planșă 31		
	Planșă 32	Planșă 33			



Legendă

- Limită sector
- Limită UAT
- Limită intravilan
- Limită imobil
- Limită construcții
- Limită tarla
- 16 Număr sector
- 6447 Număr imobil
- 6457-C1 Număr construcții
- 462 Număr tarla
- T331/1 Toponimie

Schița dispunerii sectorului cadastral

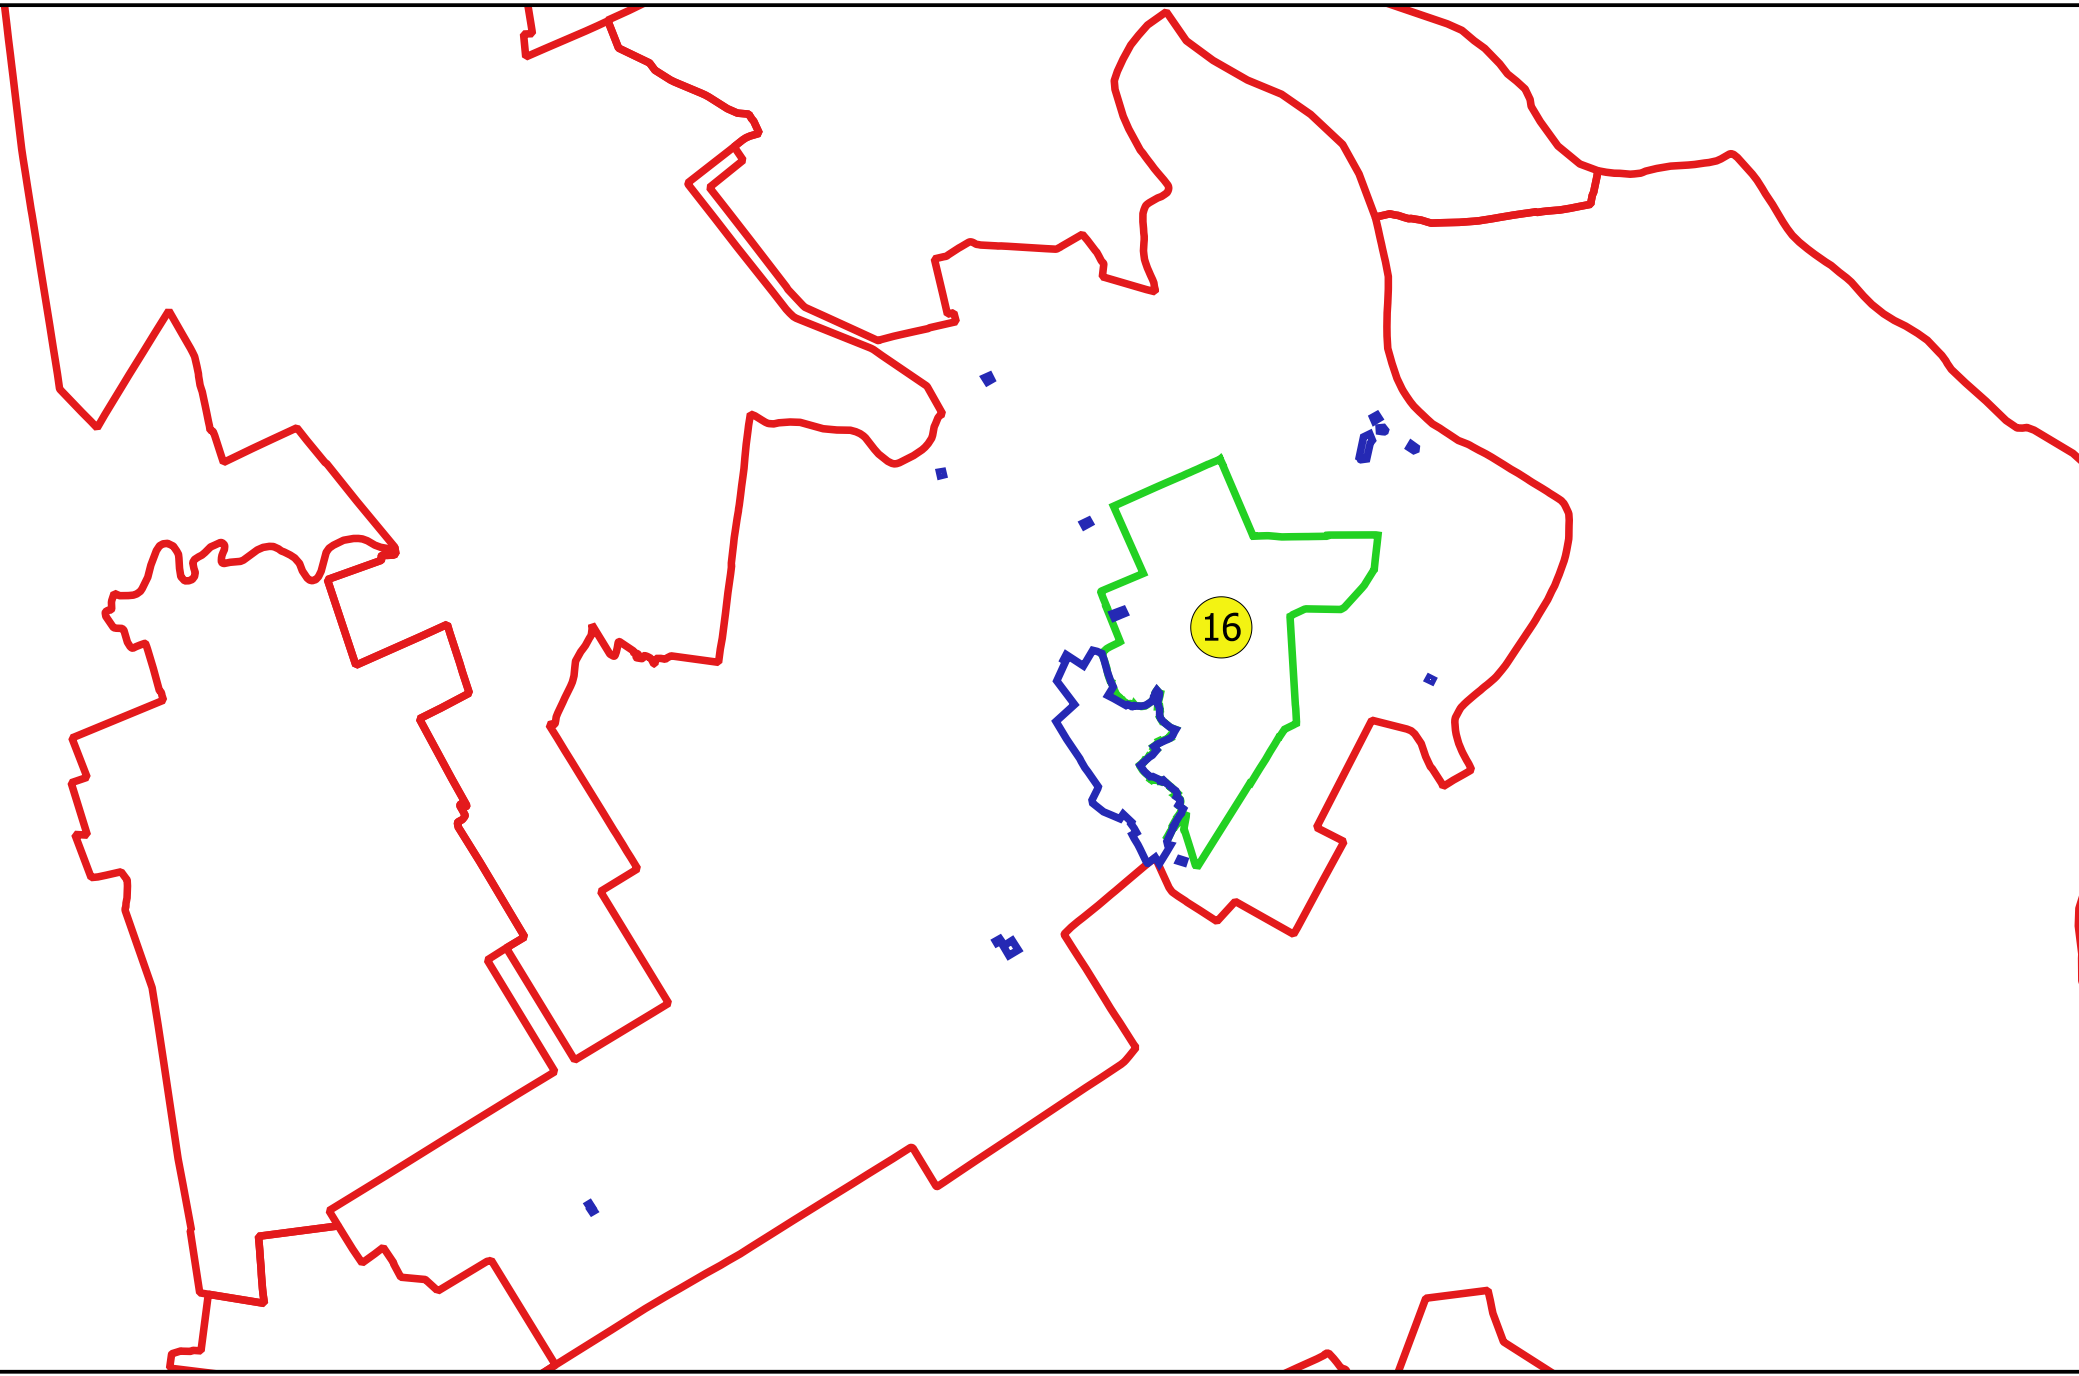

Elaborat de
ING. GHEORGHE CĂLĂBREȘU ȘIRU
ING. VELIU ALEXANDRU NEA
Data: