



PLAN CADASTRAL
JUDEȚ IALOMITA, UAT VLADENI
Sectorul Cadastral 16
Spre publicare
Scara 1:1000
Sistem de proiecție "STEREO '70"
- Plansa 27 -


Schița de racordare a planșelor

Planșa 1	Planșa 2	Planșa 3			
Planșa 4	Planșa 5	Planșa 6	Planșa 7	Planșa 8	Planșa 9
Planșa 10	Planșa 11	Planșa 12	Planșa 13	Planșa 14	Planșa 15
Planșa 16	Planșa 17	Planșa 18	Planșa 19		
Planșa 20	Planșa 21	Planșa 22	Planșa 23		
Planșa 24	Planșa 25	Planșa 26	Planșa 27		
Planșa 28	Planșa 29	Planșa 30	Planșa 31		
	Planșa 32	Planșa 33			



Legendă	
—	Limită sector
—	Limită UAT
—	Limită intravilan
—	Limită imobil
—	Limită construcții
—	Limită tarla
16	Număr sector
6447	Număr imobil
6457-C1	Număr construcții
462	Număr tarla
T331/1	Toponimie

Schița dispunerii sectorului cadastral

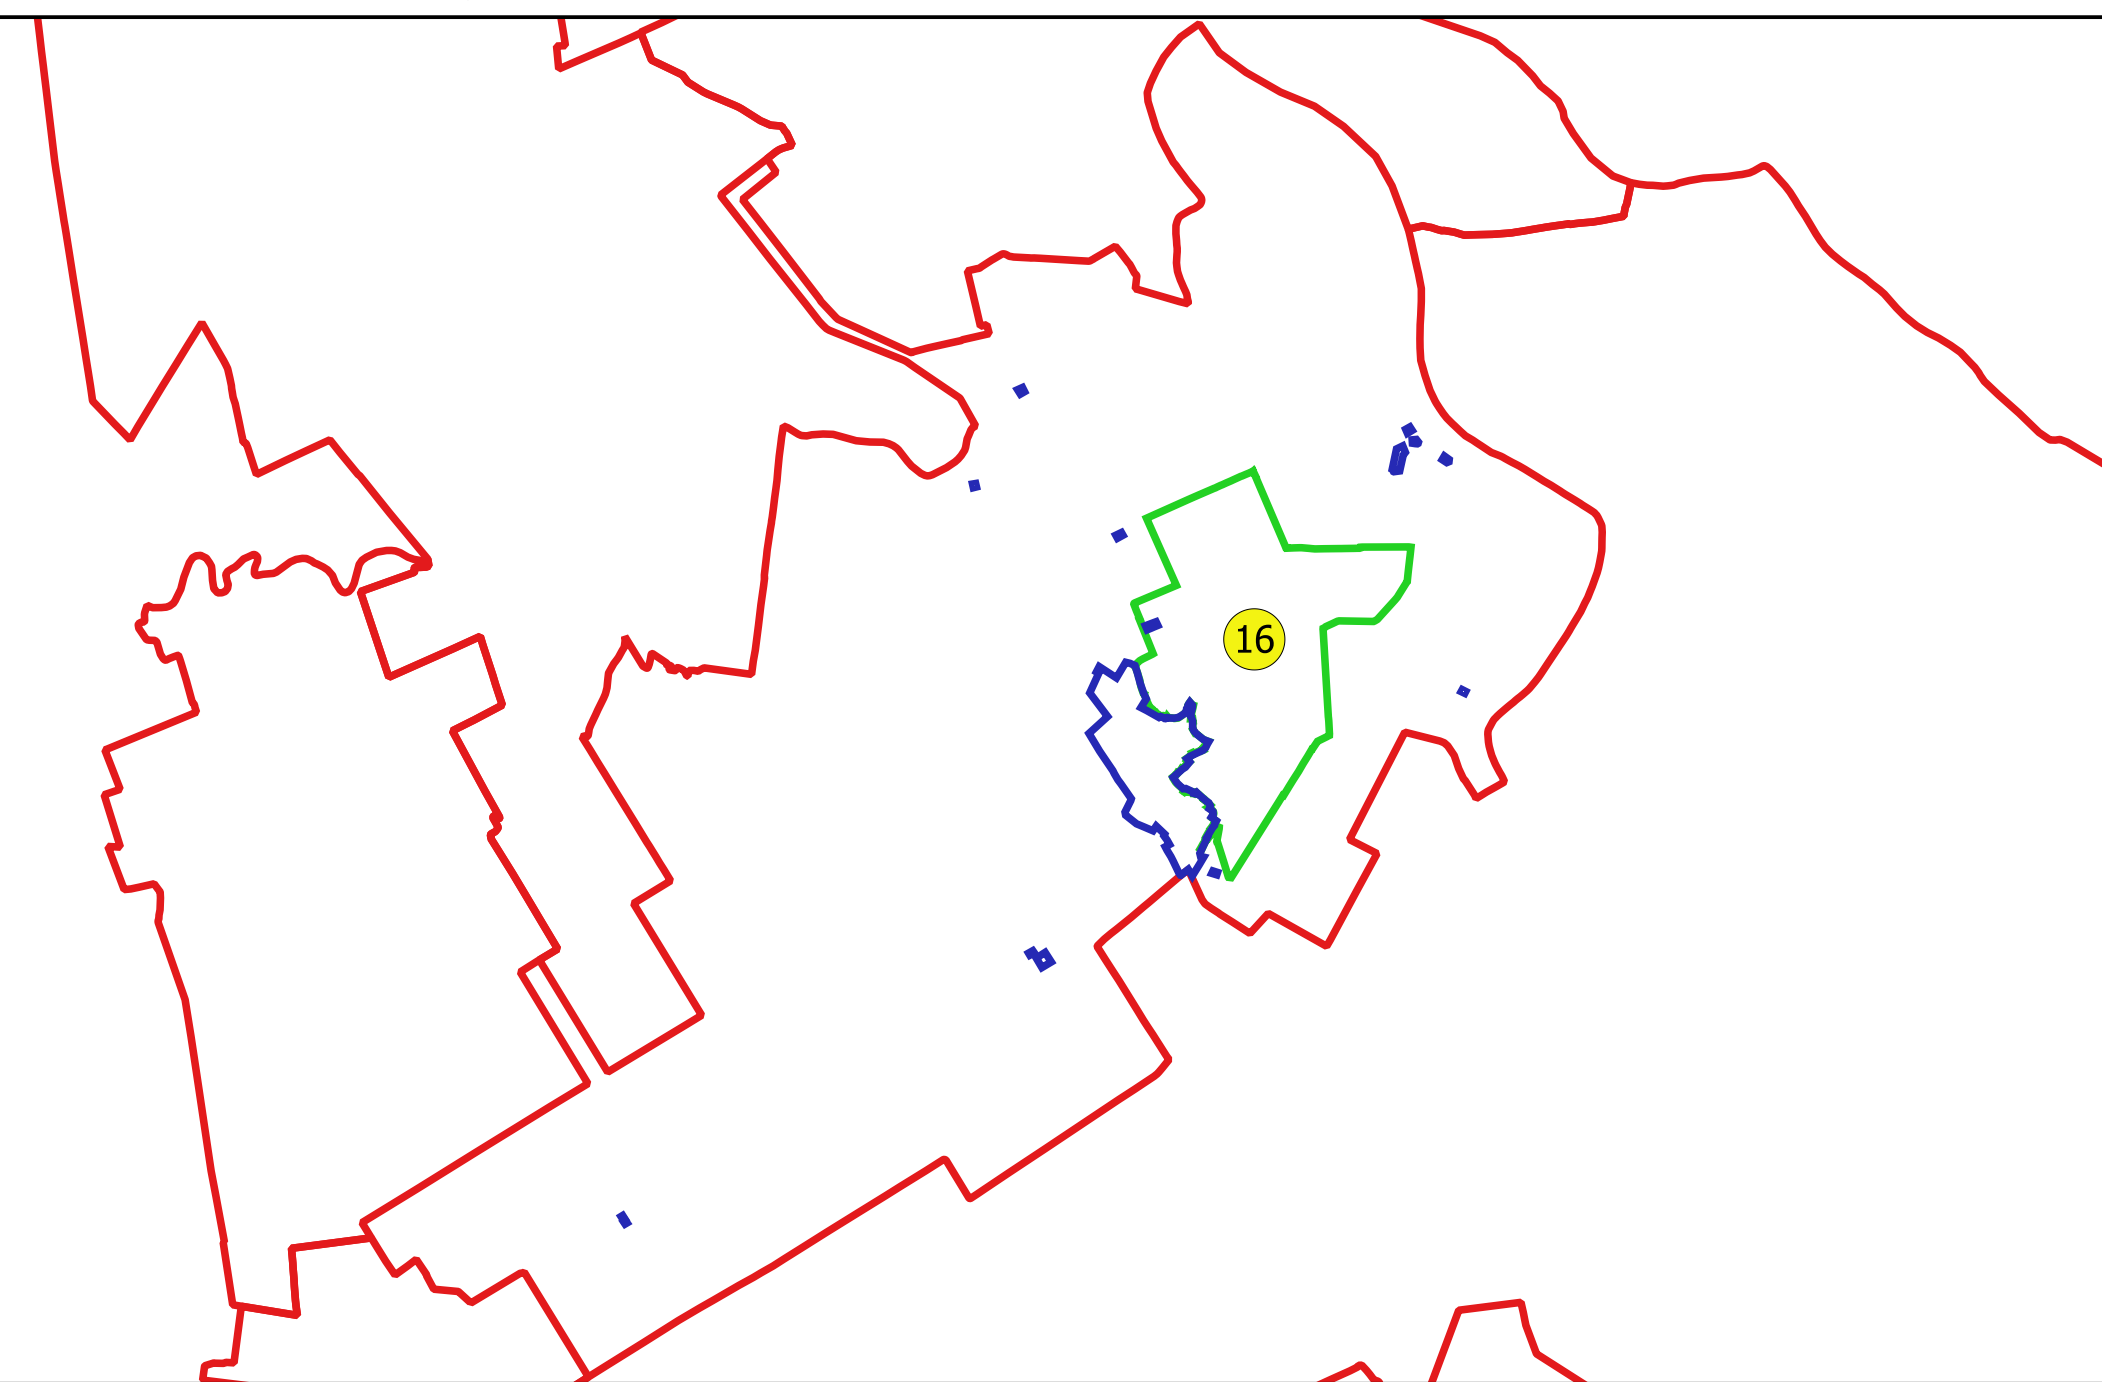

Elaborat de
ING. GEORGHE CĂSTANESCU
ING. VELIU ALEXANDRU NEA
Data: