



PLAN CADASTRAL
JUDEȚ IALOMITA, UAT VLADENI
Sectorul Cadastral 16
Spre publicare
Scara 1:1000
Sistem de proiecție "STEREO '70"
- Plansa 7 -


Schița de racordare a planșelor

Planșă 1	Planșă 2	Planșă 3			
Planșă 4	Planșă 5	Planșă 6	Planșă 7	Planșă 8	Planșă 9
Planșă 10	Planșă 11	Planșă 12	Planșă 13	Planșă 14	Planșă 15
Planșă 16	Planșă 17	Planșă 18	Planșă 19		
Planșă 20	Planșă 21	Planșă 22	Planșă 23		
Planșă 24	Planșă 25	Planșă 26	Planșă 27		
Planșă 28	Planșă 29	Planșă 30	Planșă 31		
Planșă 32	Planșă 33				



Legendă	
—	Limită sector
—	Limită UAT
—	Limită intravilan
—	Limită imobil
—	Limită construcții
—	Limită tarla
16	Număr sector
6447	Număr imobil
6457-C1	Număr construcții
462	Număr tarla
T331/1	Toponimie

Schița dispunerii sectorului cadastral

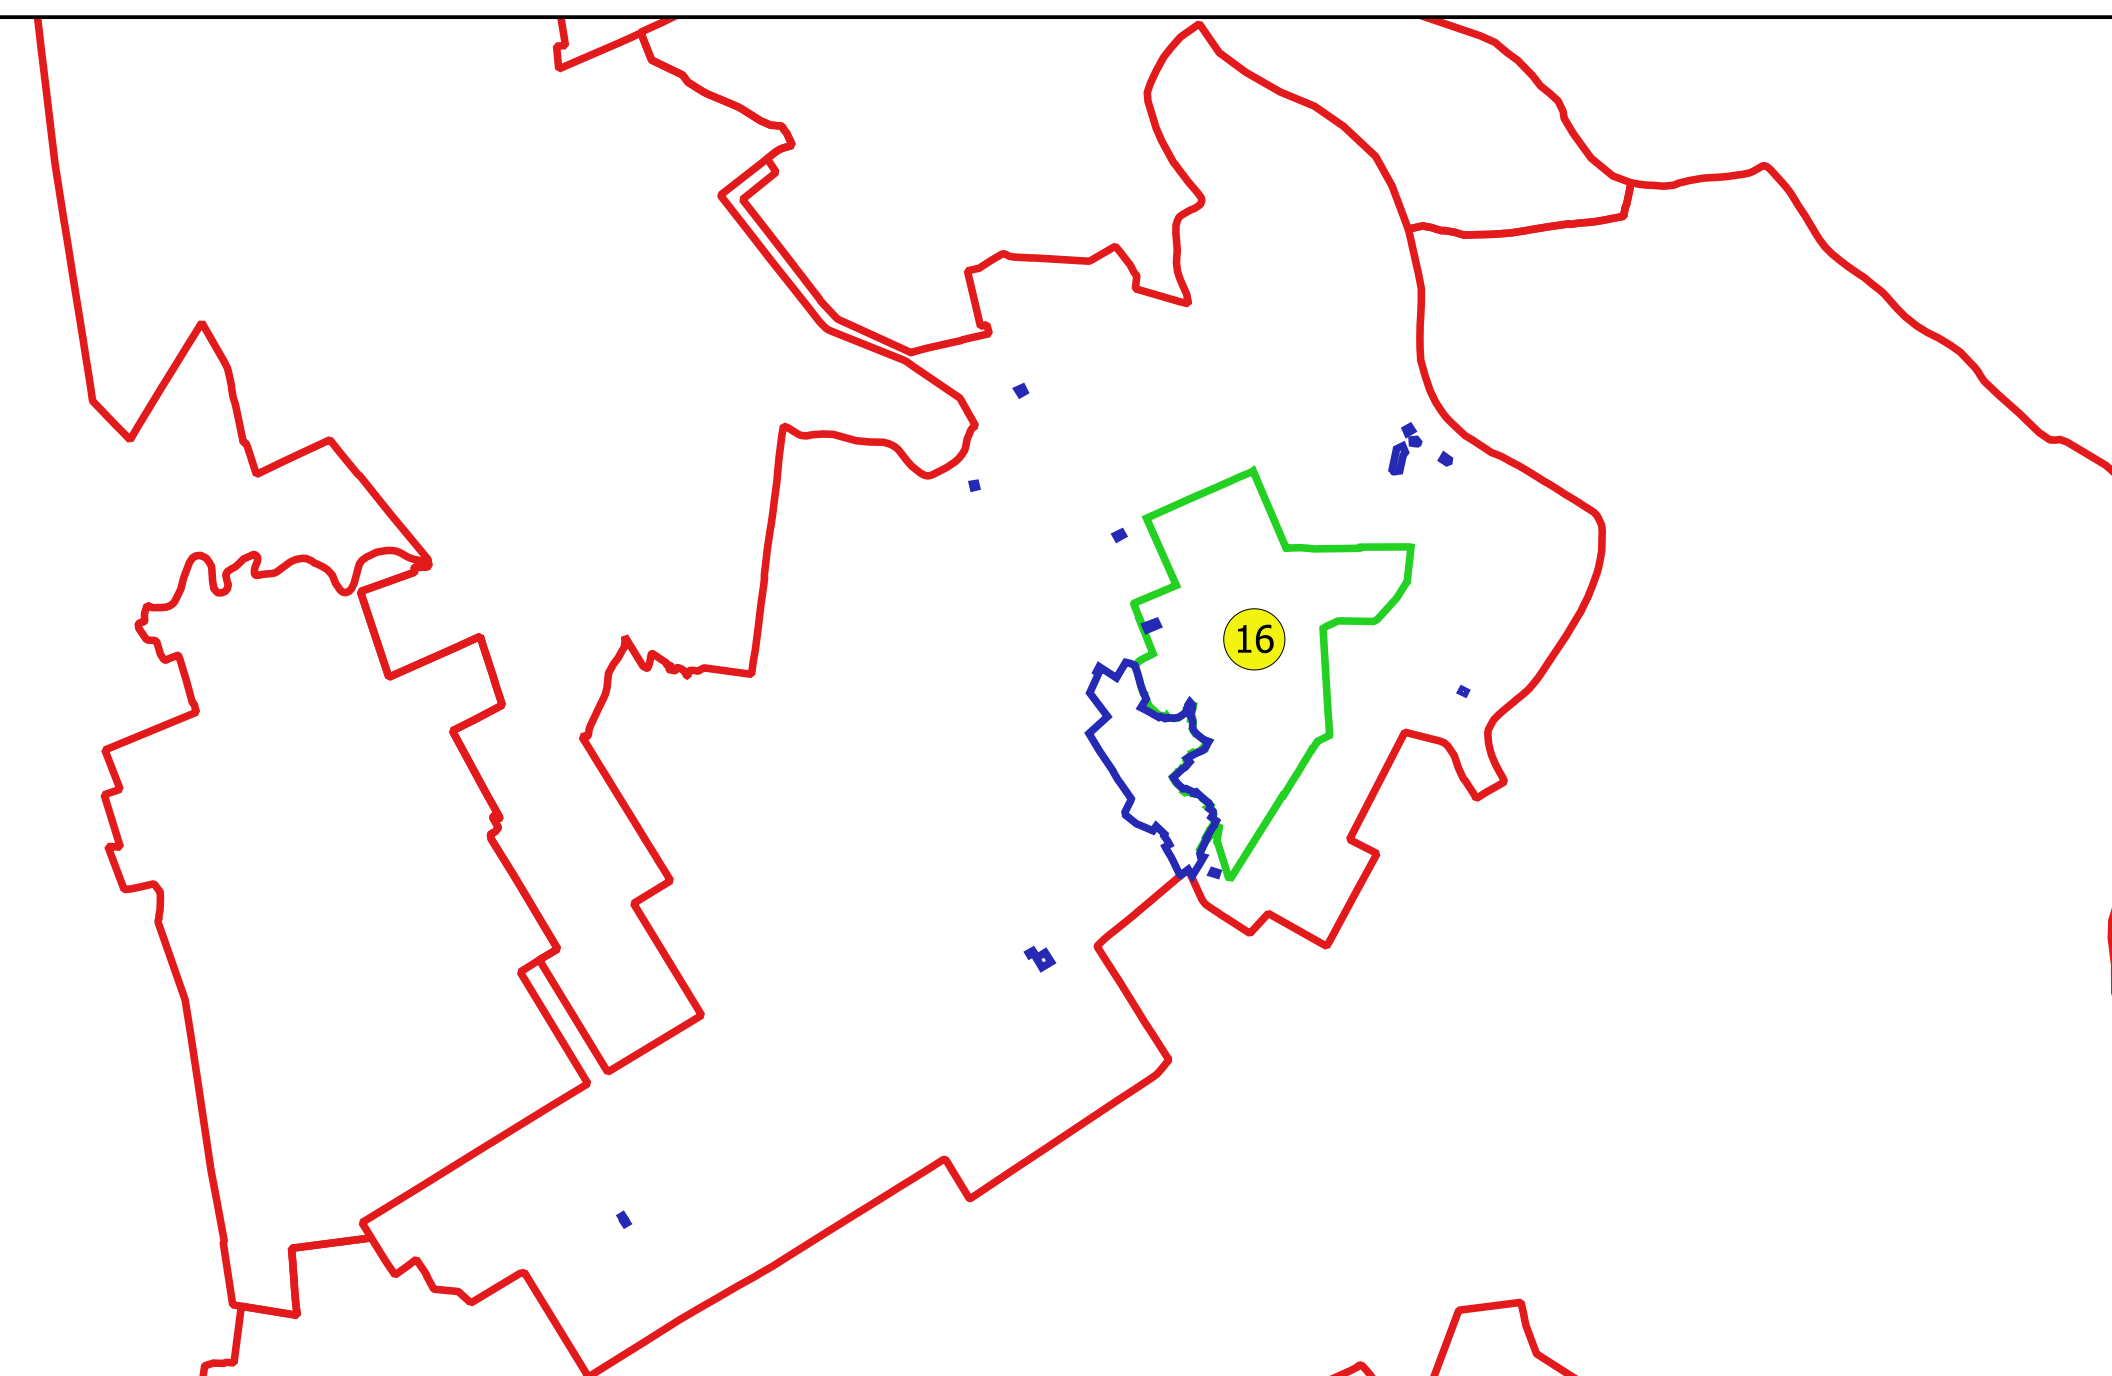

Elaborat de
ING. GHEORGHE CĂSTANESCU SRL
ING. VELIU ALEXANDRU NEA
Data: