


PLAN CADASTRAL
UAT Voineasa, Judetul Olt, Sector 30
 Scara - 1:1000, Sistem de proiectie stereo 70

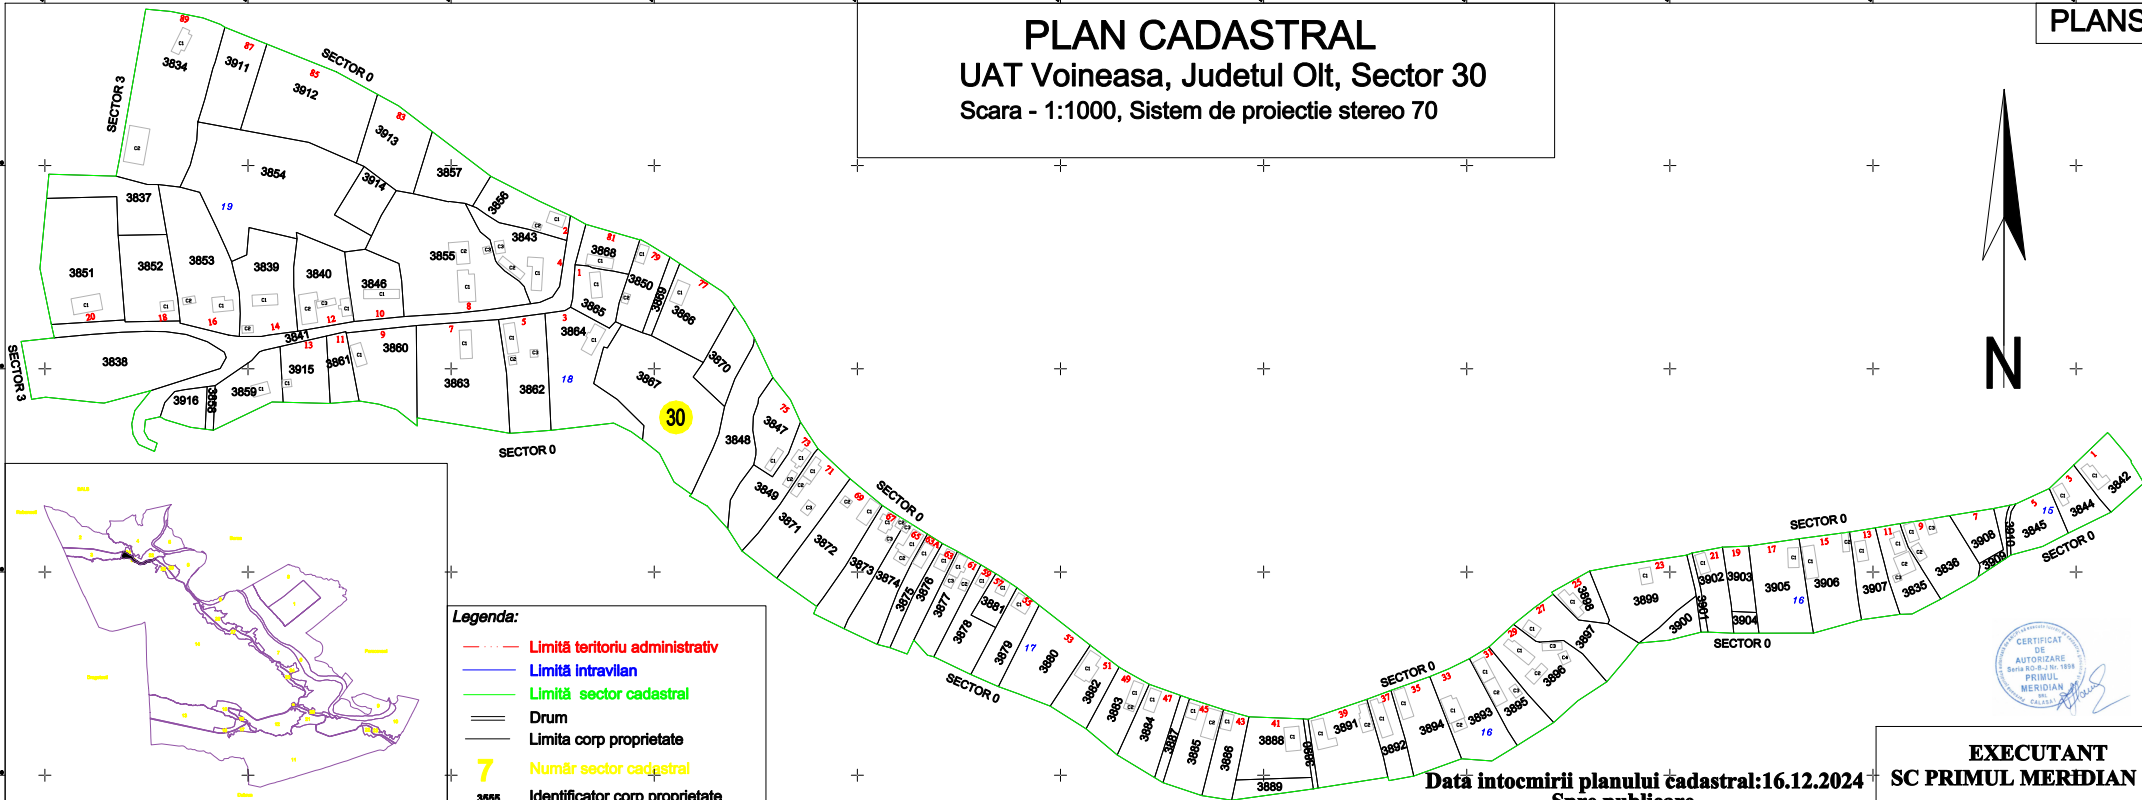

Legenda:

- - - - - Limită teritoriu administrativ
 - - - - - Limită intravilan
 - - - - - Limită sector cadastral
 == Drum
 - - - - - Limita corp proprietate
 7 Număr sector cadastral
 3855 Identificator corp proprietate

Data întocmirii planului cadastral: 16.12.2024
Spre publicare

EXECUTANT
SC PRIMUL MERIDIAN SRL