


# PLAN CADASTRAL JUDEȚ PRAHOVA, UAT MAGURENI Sectorul Cadastral 0

Scara 1:2000  
Sistem de proiecție "STEREO '70"  
- 23 -

## Schița de racordare a planșelor

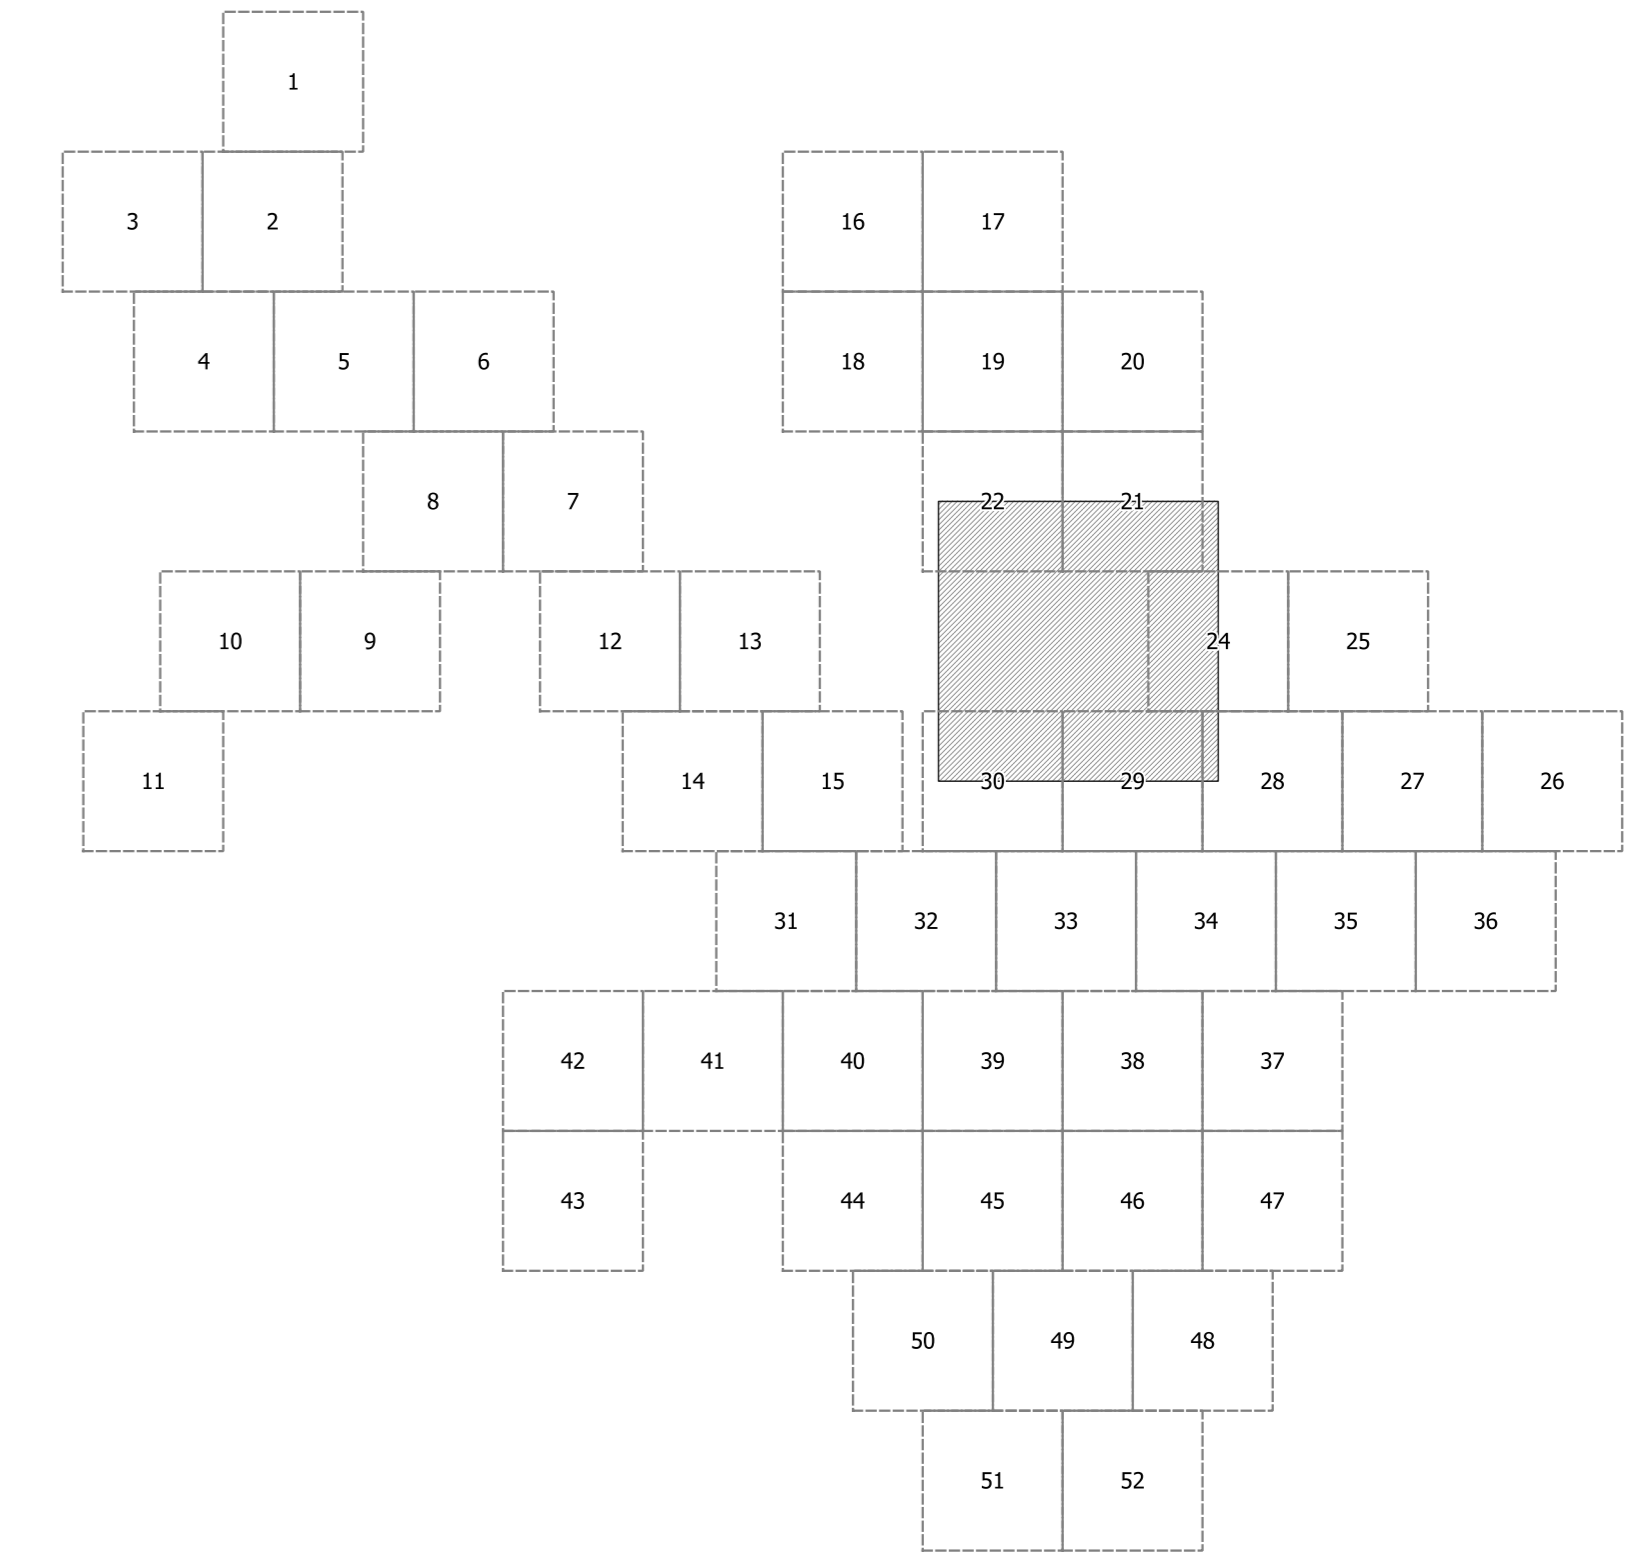

**Legendă**

- Limită sector
- Limită UAT
- Limită intravilan
- Limită imobil
- Limită construcții
- Limită tarla
- 23 Număr sector
- 23 Număr poștal
- 623 Număr imobil
- C1 Număr construcții
- 6 Număr tarla
- He: 10378 Toponimie

## Schița dispunerii sectorului cadastral

