


PLAN CADASTRAL
JUDEȚ PRAHOVA, UAT MAGURENI
Sectorul Cadastral 0

Scara 1:2000

Sistem de proiecție "STEREO '70"

- 37 -

Schița de racordare a planșelor

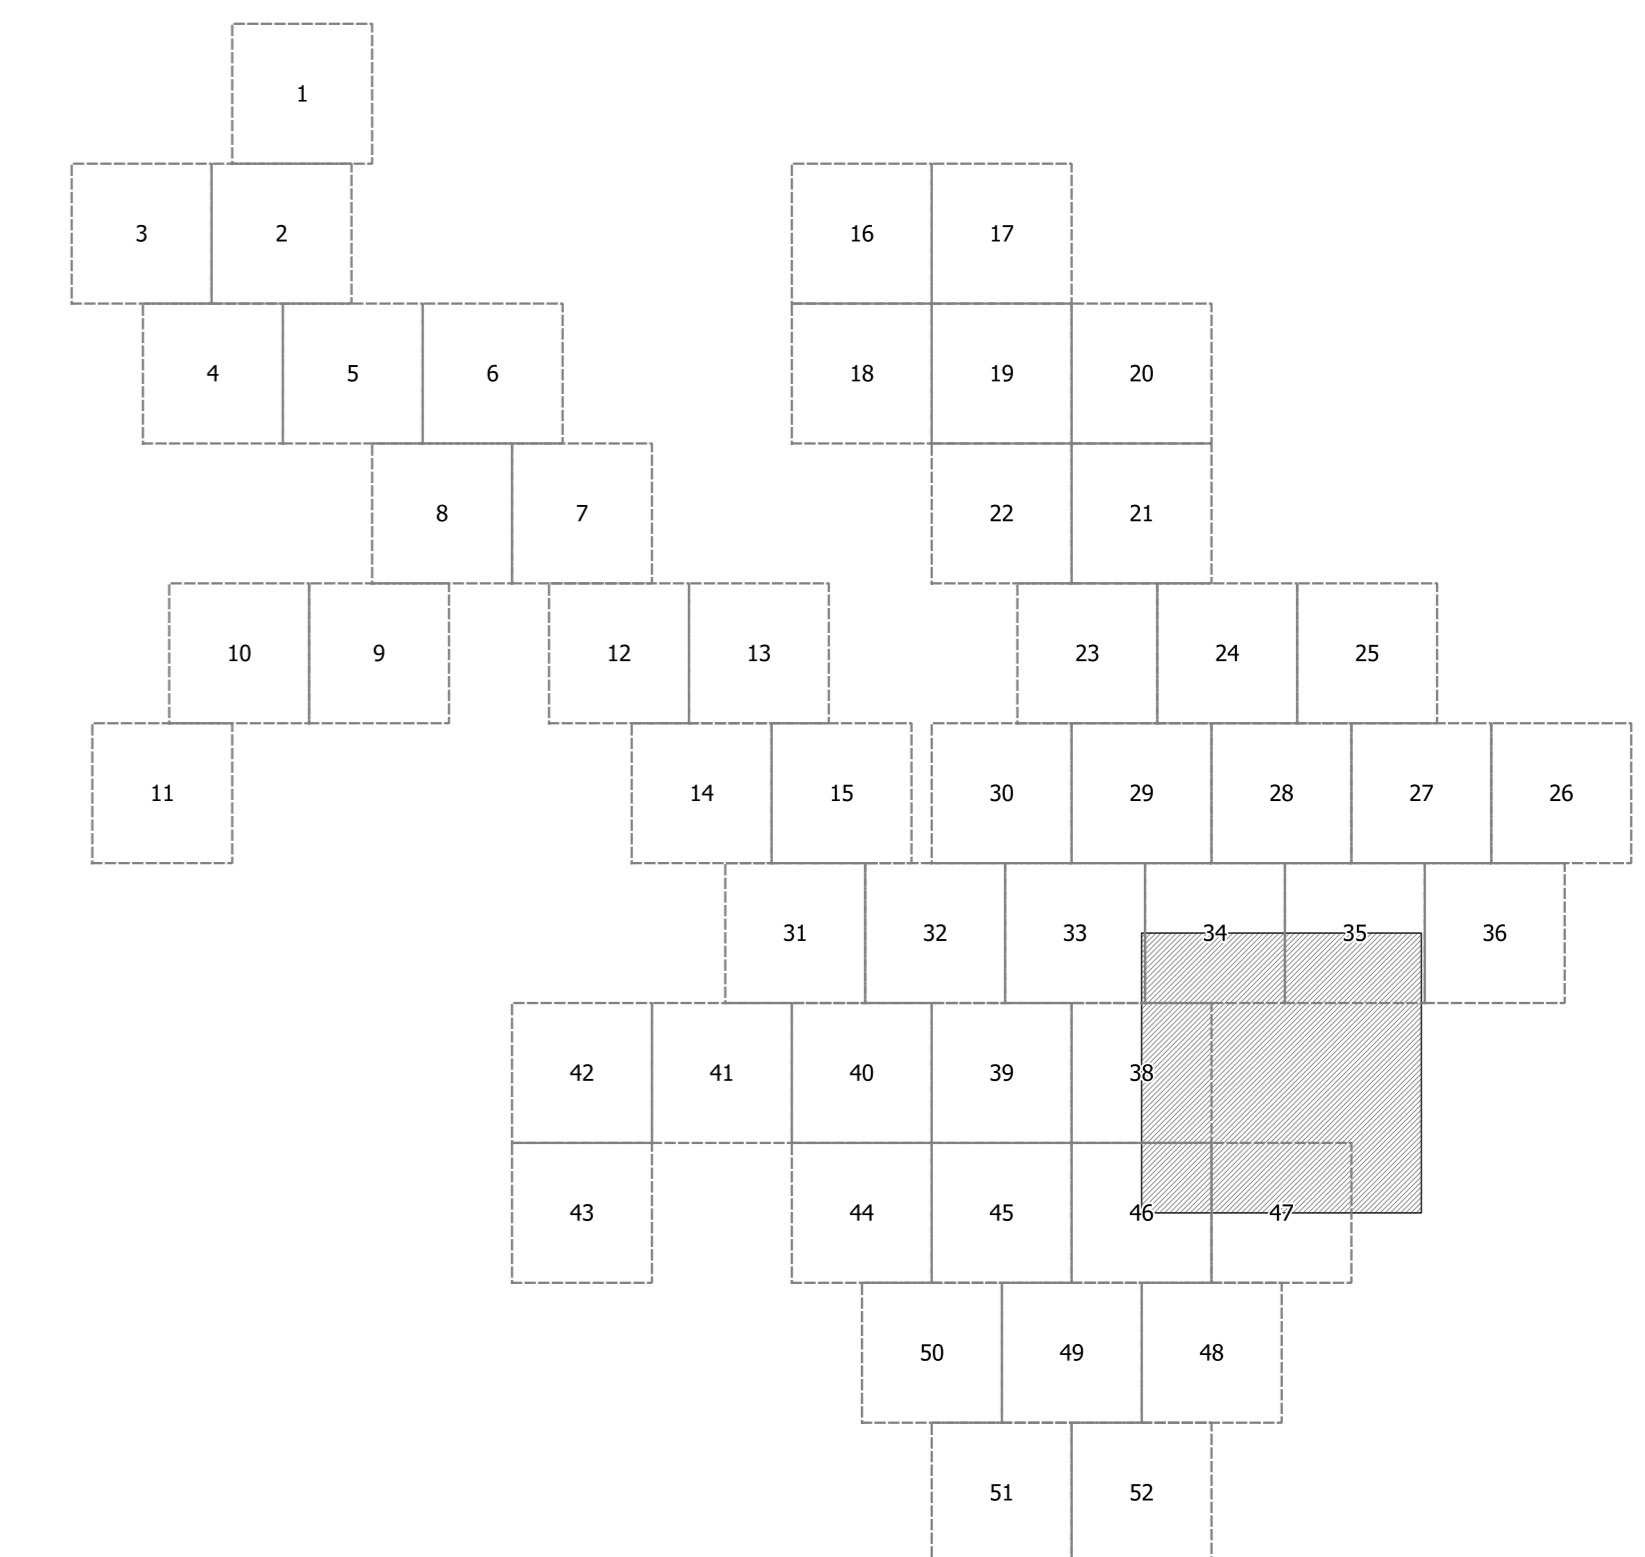

Legendă

- Limită sector
- Limită UAT
- Limită intravilan
- Limită imobil
- Limită construcții
- Limită tarla
- Număr sector
- 23 Număr poștal
- 623 Număr imobil
- C1 Număr construcții
- 6 Număr tarla
- Hc: 10378 **Toponimie**

Schița dispunerii sectorului cadastral

