


# PLAN CADASTRAL JUDEȚ PRAHOVA, UAT MAGURENI Sectorul Cadastral 0

Scara 1:2000

Sistem de proiecție "STEREO '70"

- 43 -


## Schița de racordare a planșelor

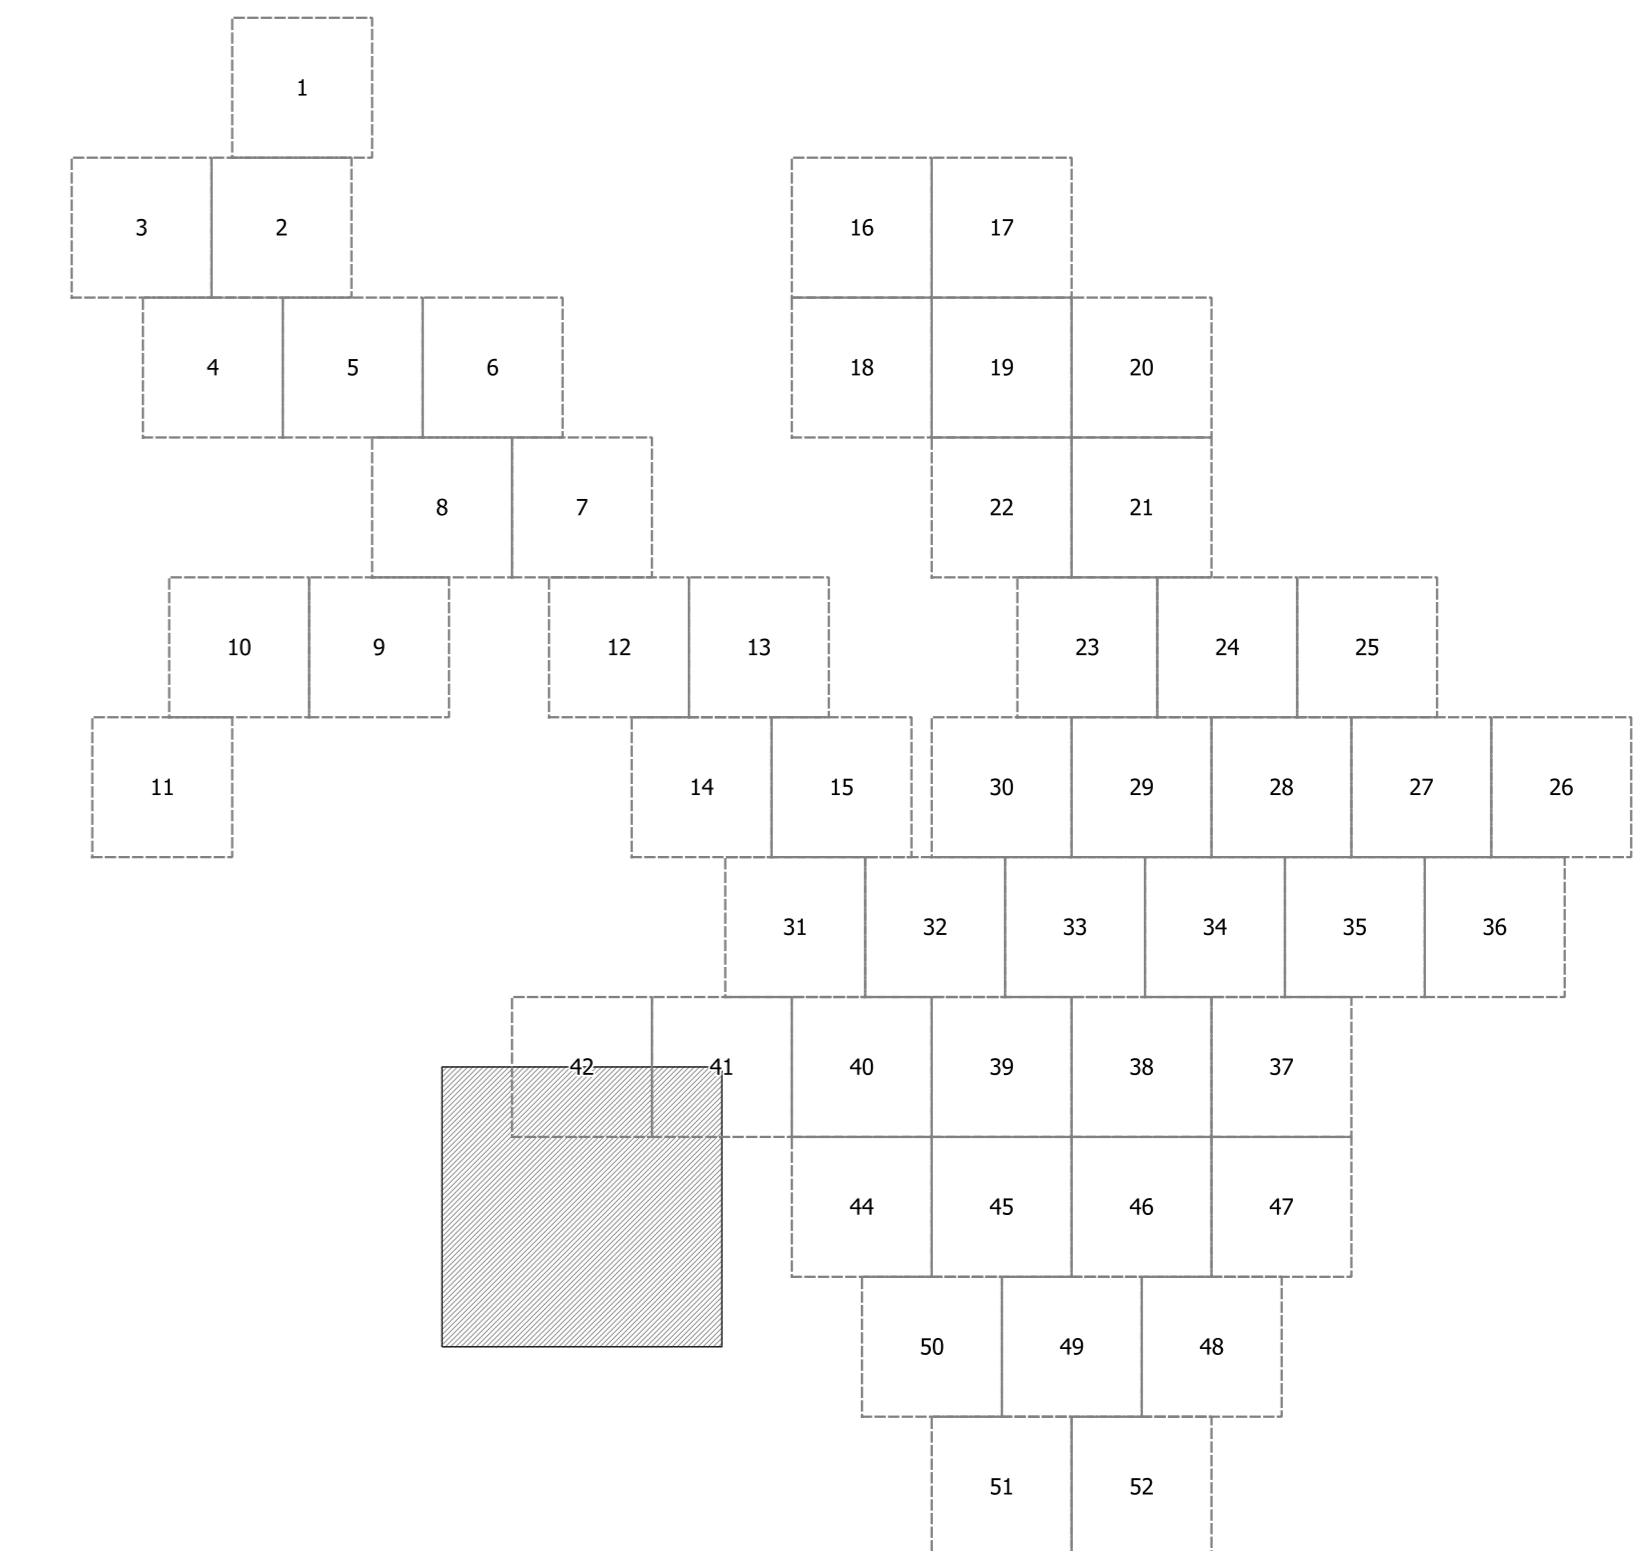

### Legendă

- Limită sector
- Limită UAT
- Limită intravilan
- Limită imobil
- Limită construcții
- Limită tarla
- 23 Număr sector
- 23 Număr poștal
- 623 Număr imobil
- C1 Număr construcții
- 6 Număr tarla
- Hc: 10378 **Toponimie**

## Schița dispunerii sectorului cadastral

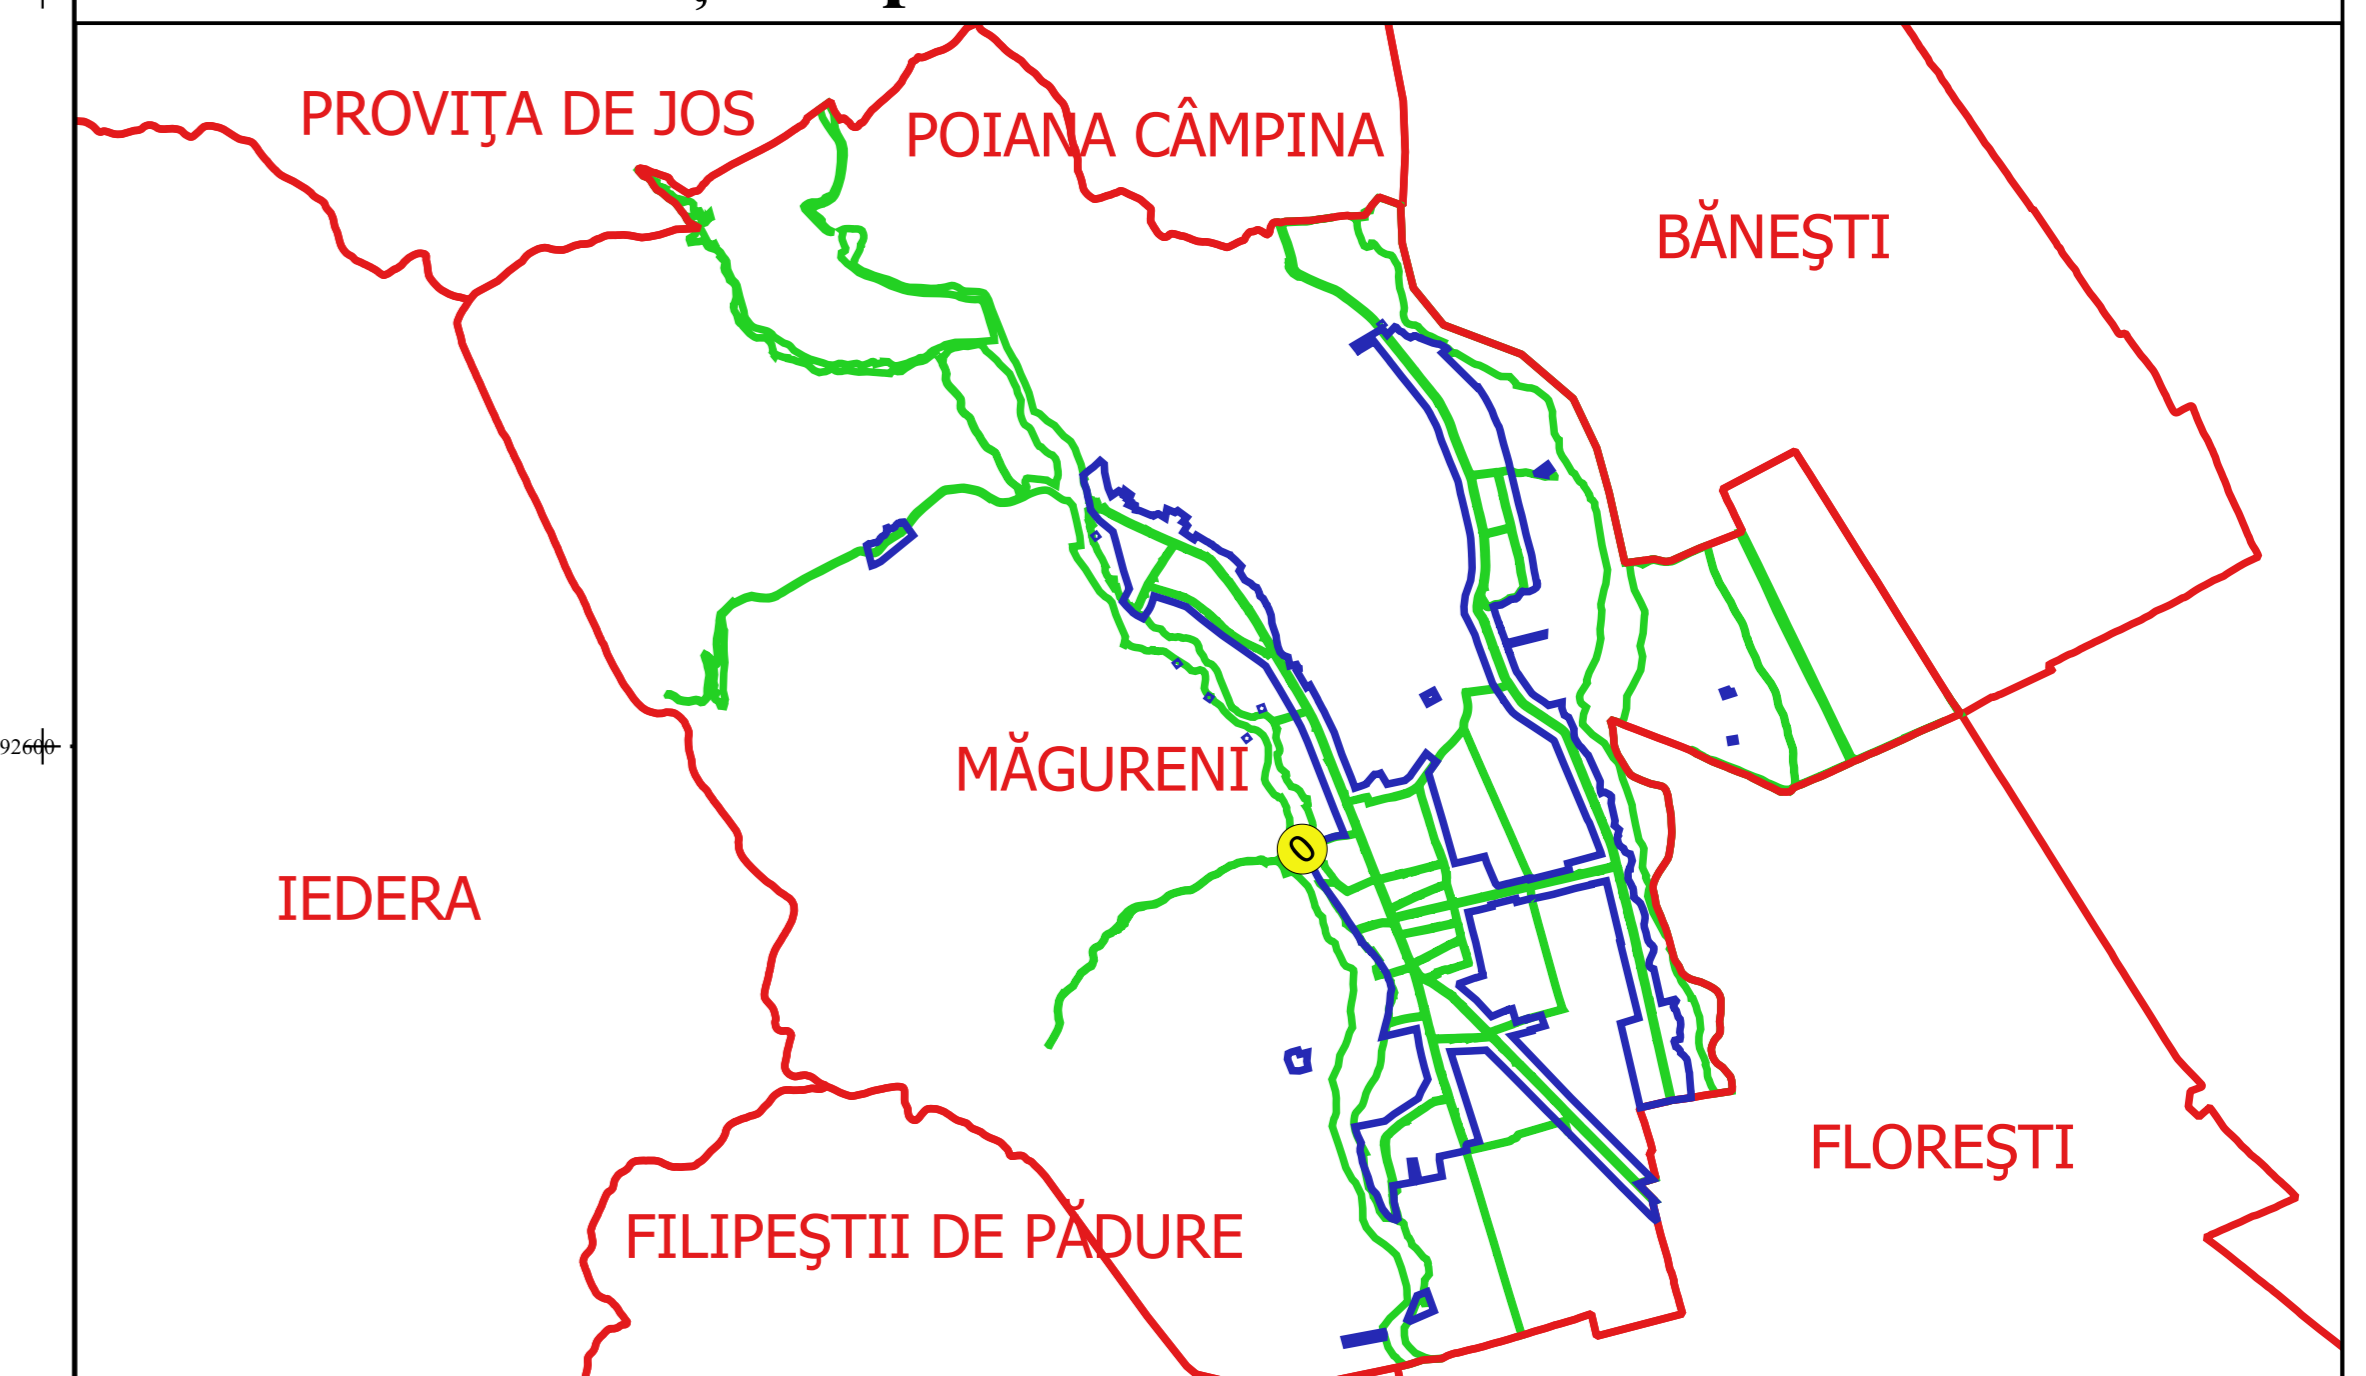

SERS PUBLICARE  
Echivalenț  
SC 100 MAGURENI TE AN M  
Data 10.02.2024