


**PLAN CADASTRAL**  
**JUDEȚ PRAHOVA, UAT MAGURENI**  
**Sectorul Cadastral 0**

**Scara 1:2000**

**Sistem de proiecție "STEREO '70"**

**- 46 -**

**Schița de racordare a planșelor**

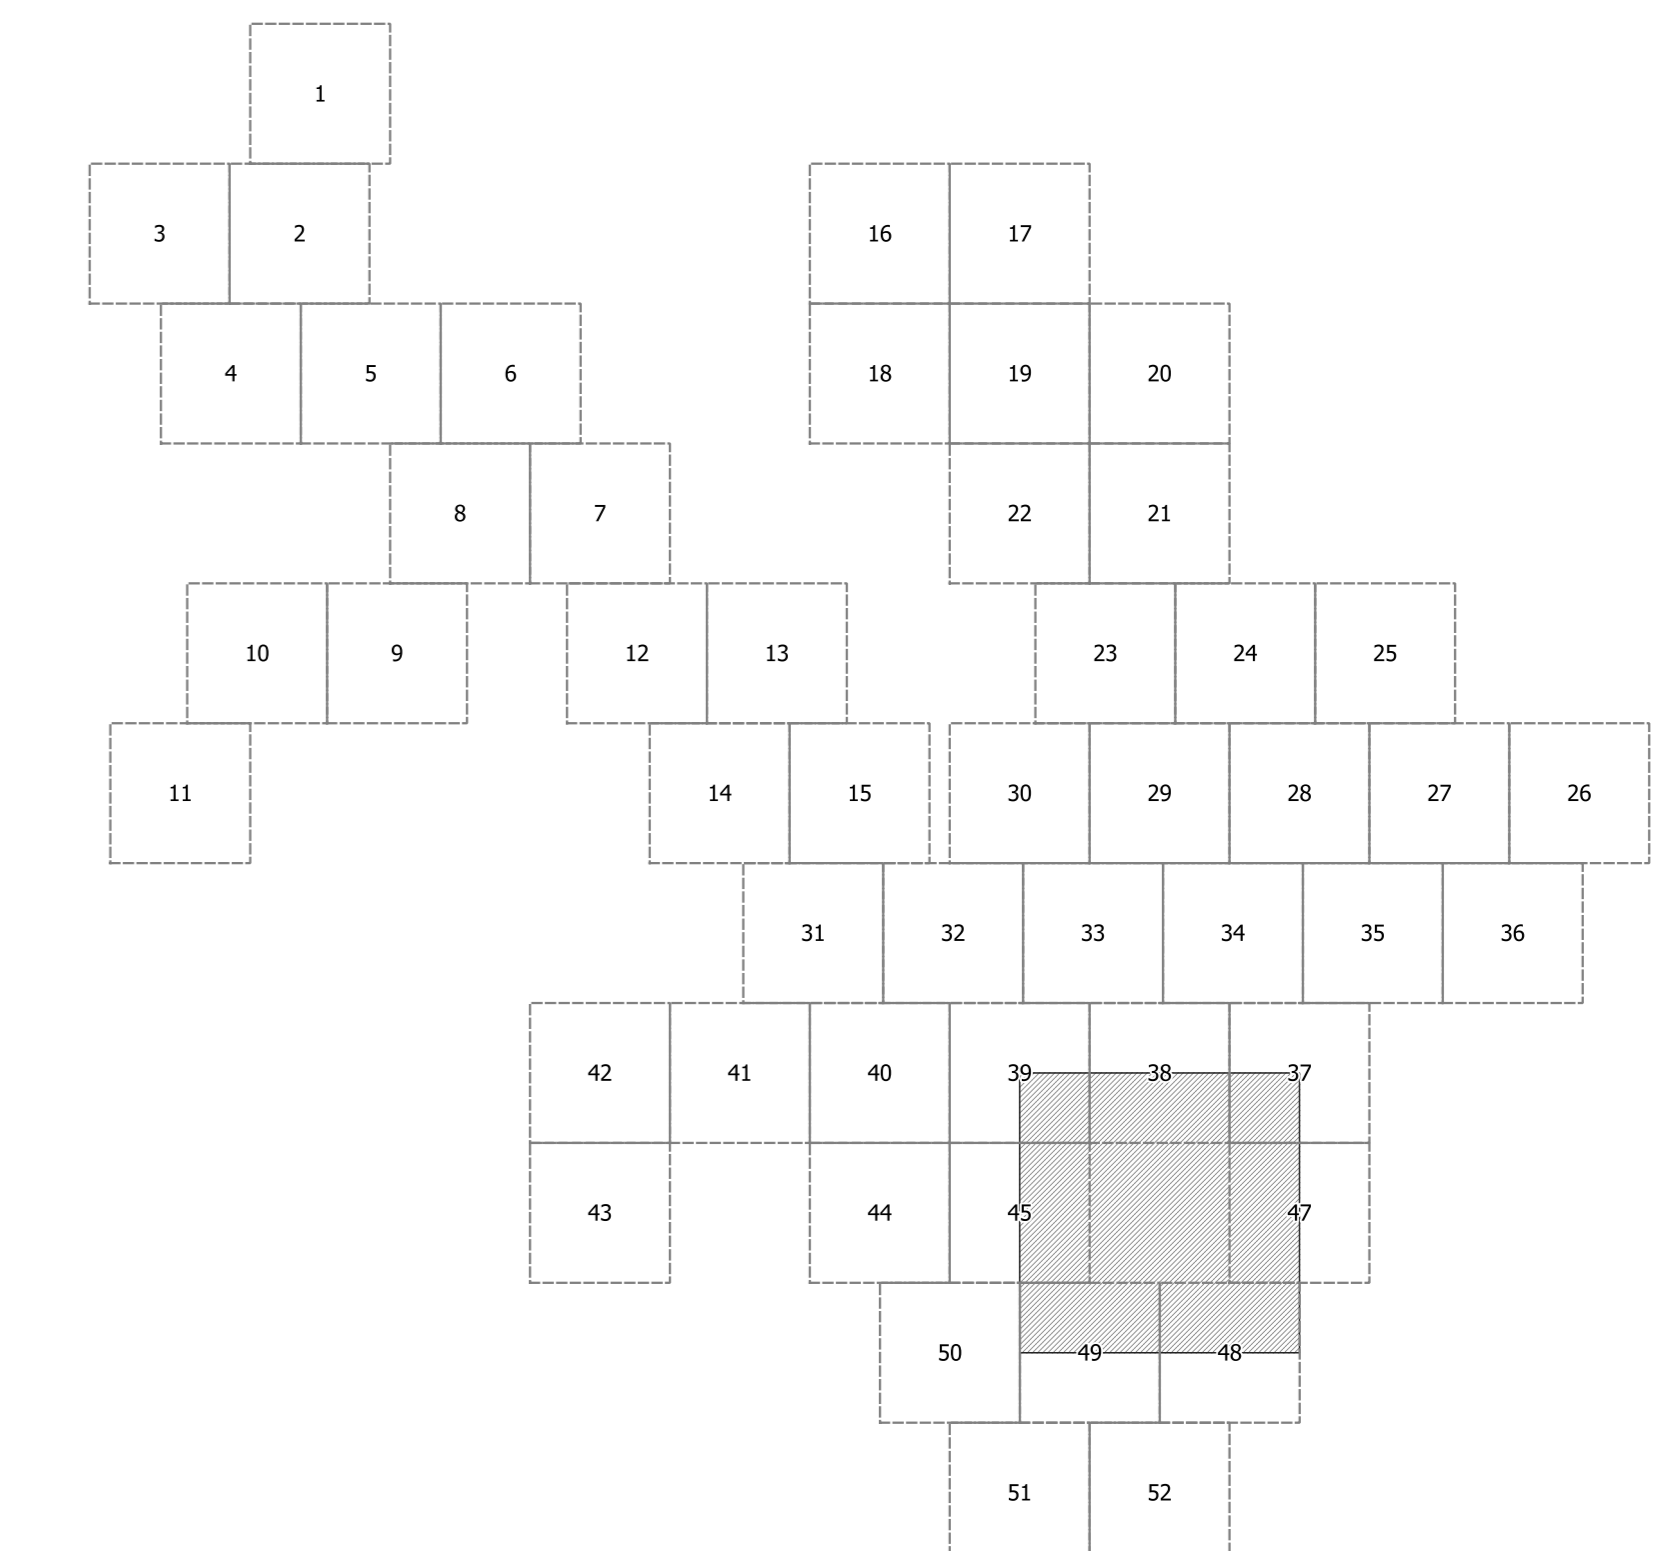

**Legendă**

- Limită sector
- Limită UAT
- Limită intravilan
- Limită imobil
- Limită construcții
- Limită tarla
- 23 Număr sector
- 23 Număr poștal
- 623 Număr imobil
- C1 Număr construcții
- 6 Număr tarla
- Hc: 10378 **Toponimie**

**Schița dispunerii sectorului cadastral**

