


PLAN CADASTRAL JUDEȚ PRAHOVA, UAT MĂGURENI Sectorul Cadastral 0

Scara 1:2000

Sistem de proiecție "STEREO '70"

- 47 -


Schița de racordare a planșelor

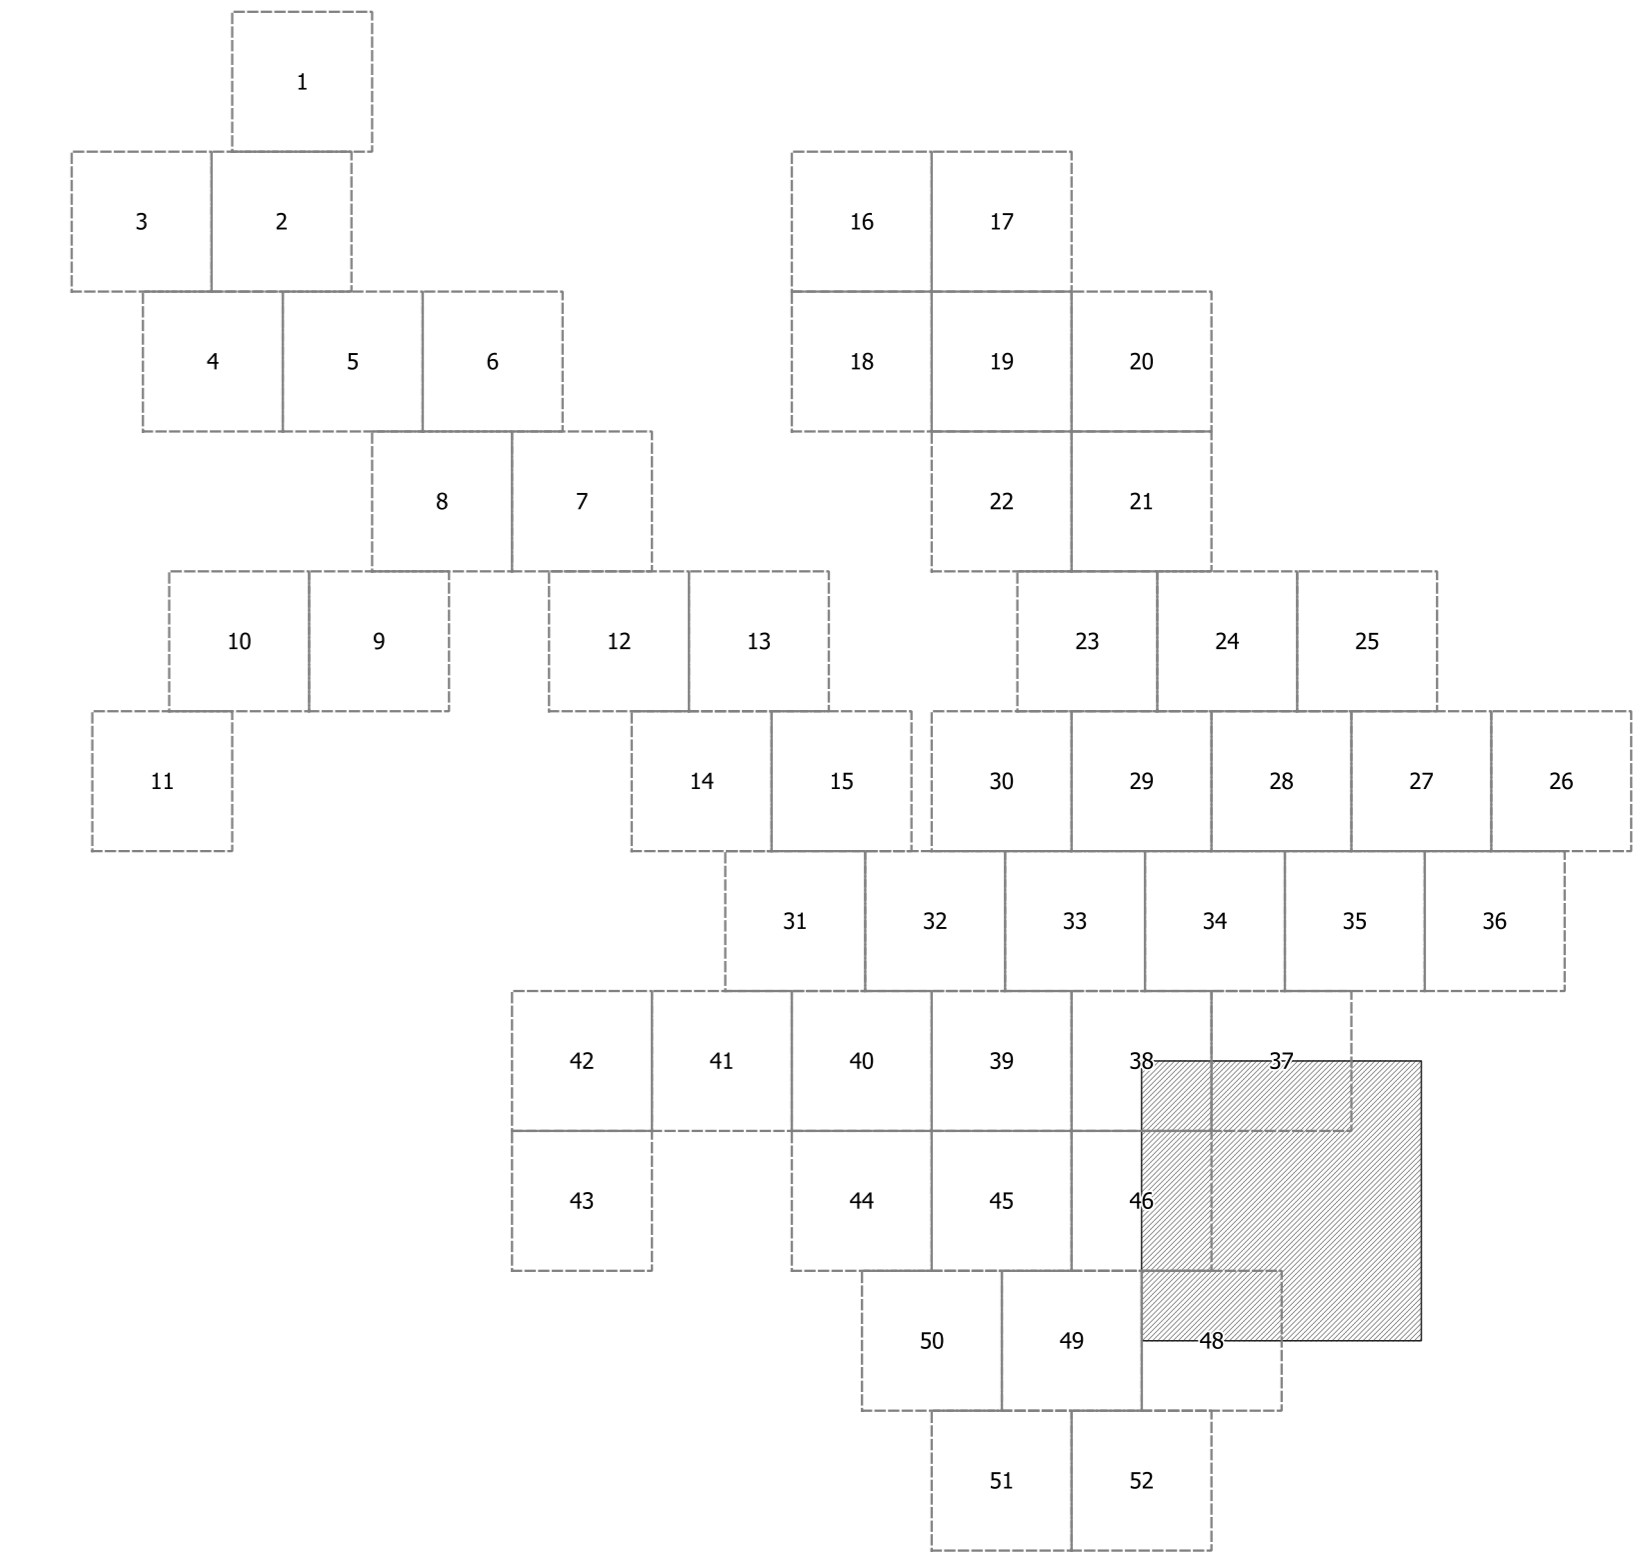

Legendă

- Limită sector
- Limită UAT
- Limită intravilan
- Limită imobil
- Limită construcții
- Limită tarla
- 0 Număr sector
- 23 Număr poștal
- 623 Număr imobil
- C1 Număr construcții
- 6 Număr tarla
- Hc: 10378 **Toponimie**

Schița dispunerii sectorului cadastral

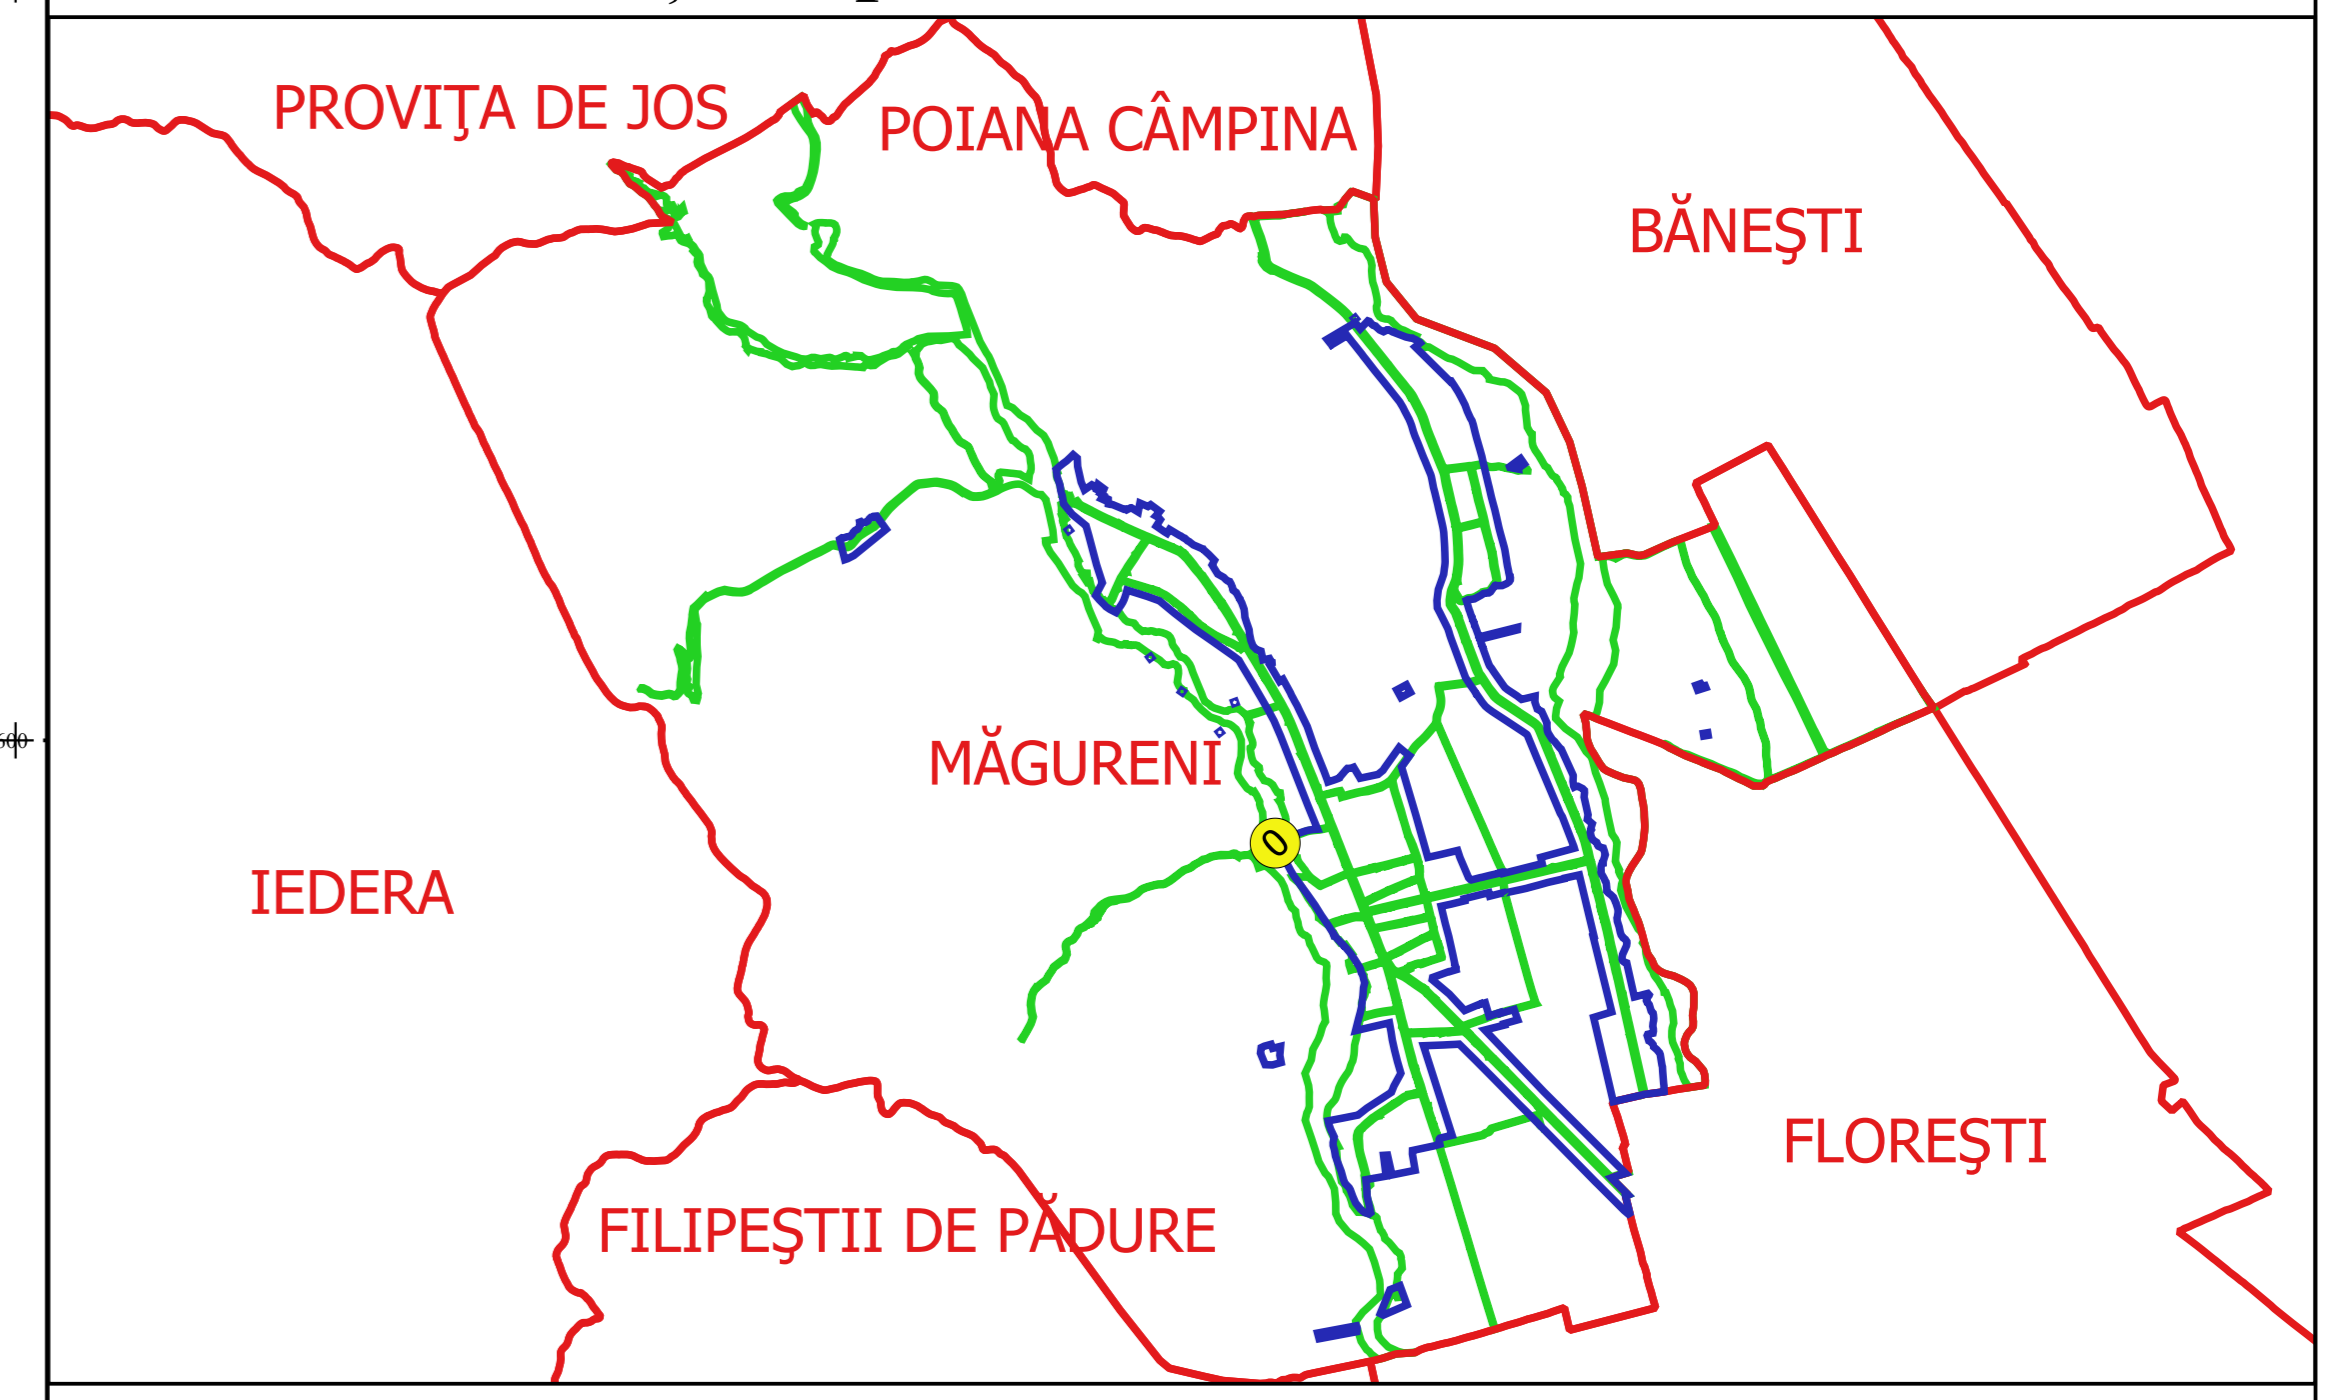

SENE PUBLICARE
Escaris
SC SAU SAU/STARE TE SAU MAI
Data: 04.02.2024