


**PLAN CADASTRAL**  
**JUDEȚ PRAHOVA, UAT MĂGURENI**  
**Sectorul Cadastral 0**

**Scara 1:2000**

**Sistem de proiecție "STEREO '70"**

**- 52 -**

**Schița de racordare a planșelor**

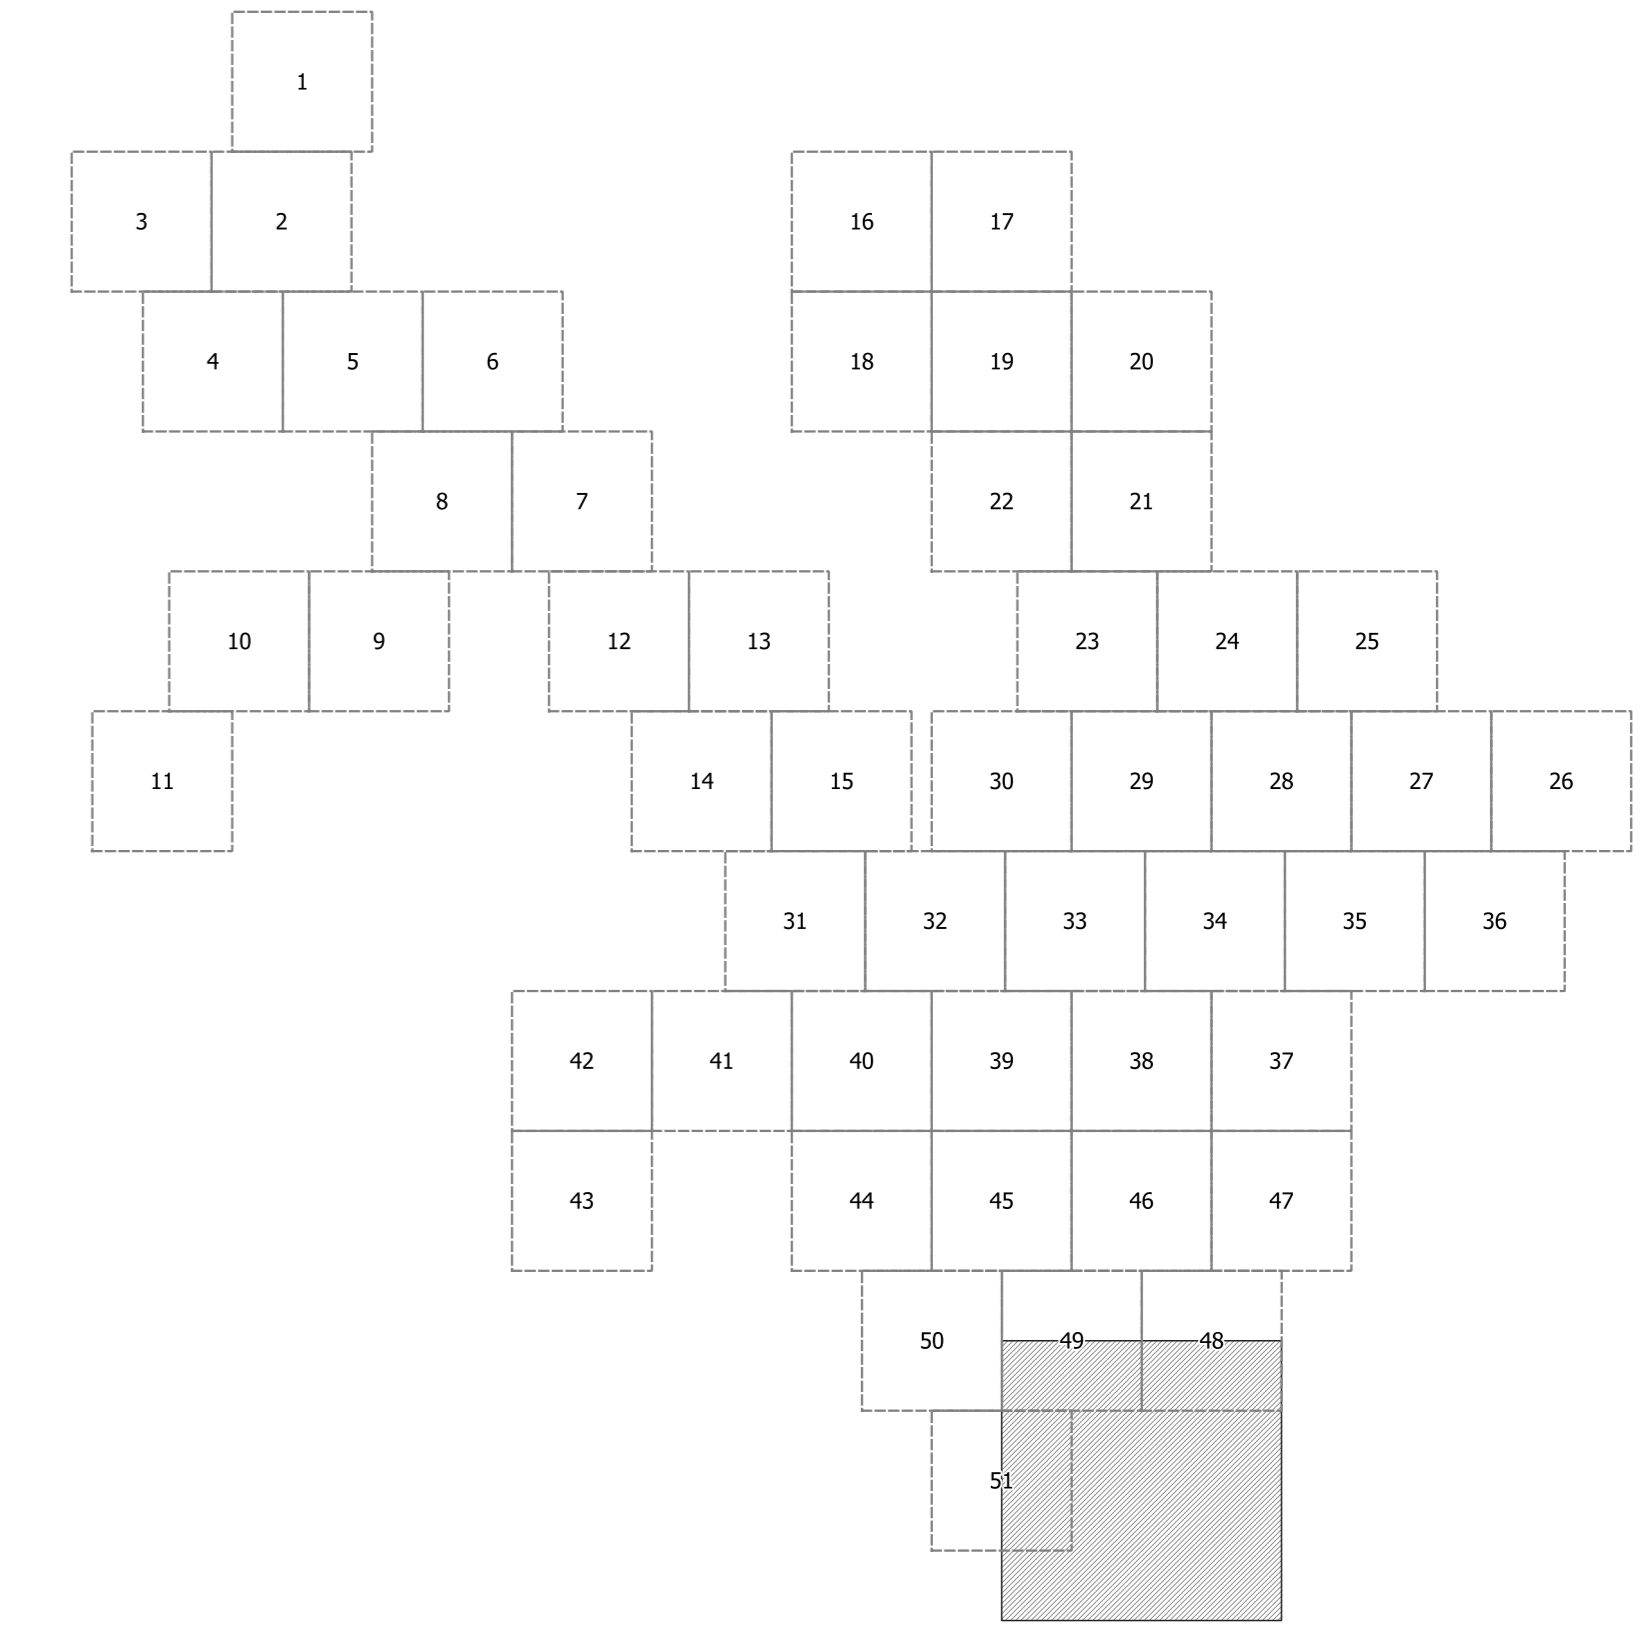

- Legendă**
- Limită sector
  - Limită UAT
  - Limită intravilan
  - Limită imobil
  - Limită construcții
  - Limită tarla
  - 0 Număr sector
  - 23 Număr poștal
  - 623 Număr imobil
  - C1 Număr construcții
  - 6 Număr tarla
  - Hc: 10378 **Toponimie**

**Schița dispunerii sectorului cadastral**

