


PLAN CADASTRAL
JUDEȚ PRAHOVA, UAT MAGURENI
Sectorul Cadastral 0

Scara 1:2000
Sistem de proiecție "STEREO '70"
 - 7 -

Schița de racordare a planșelor

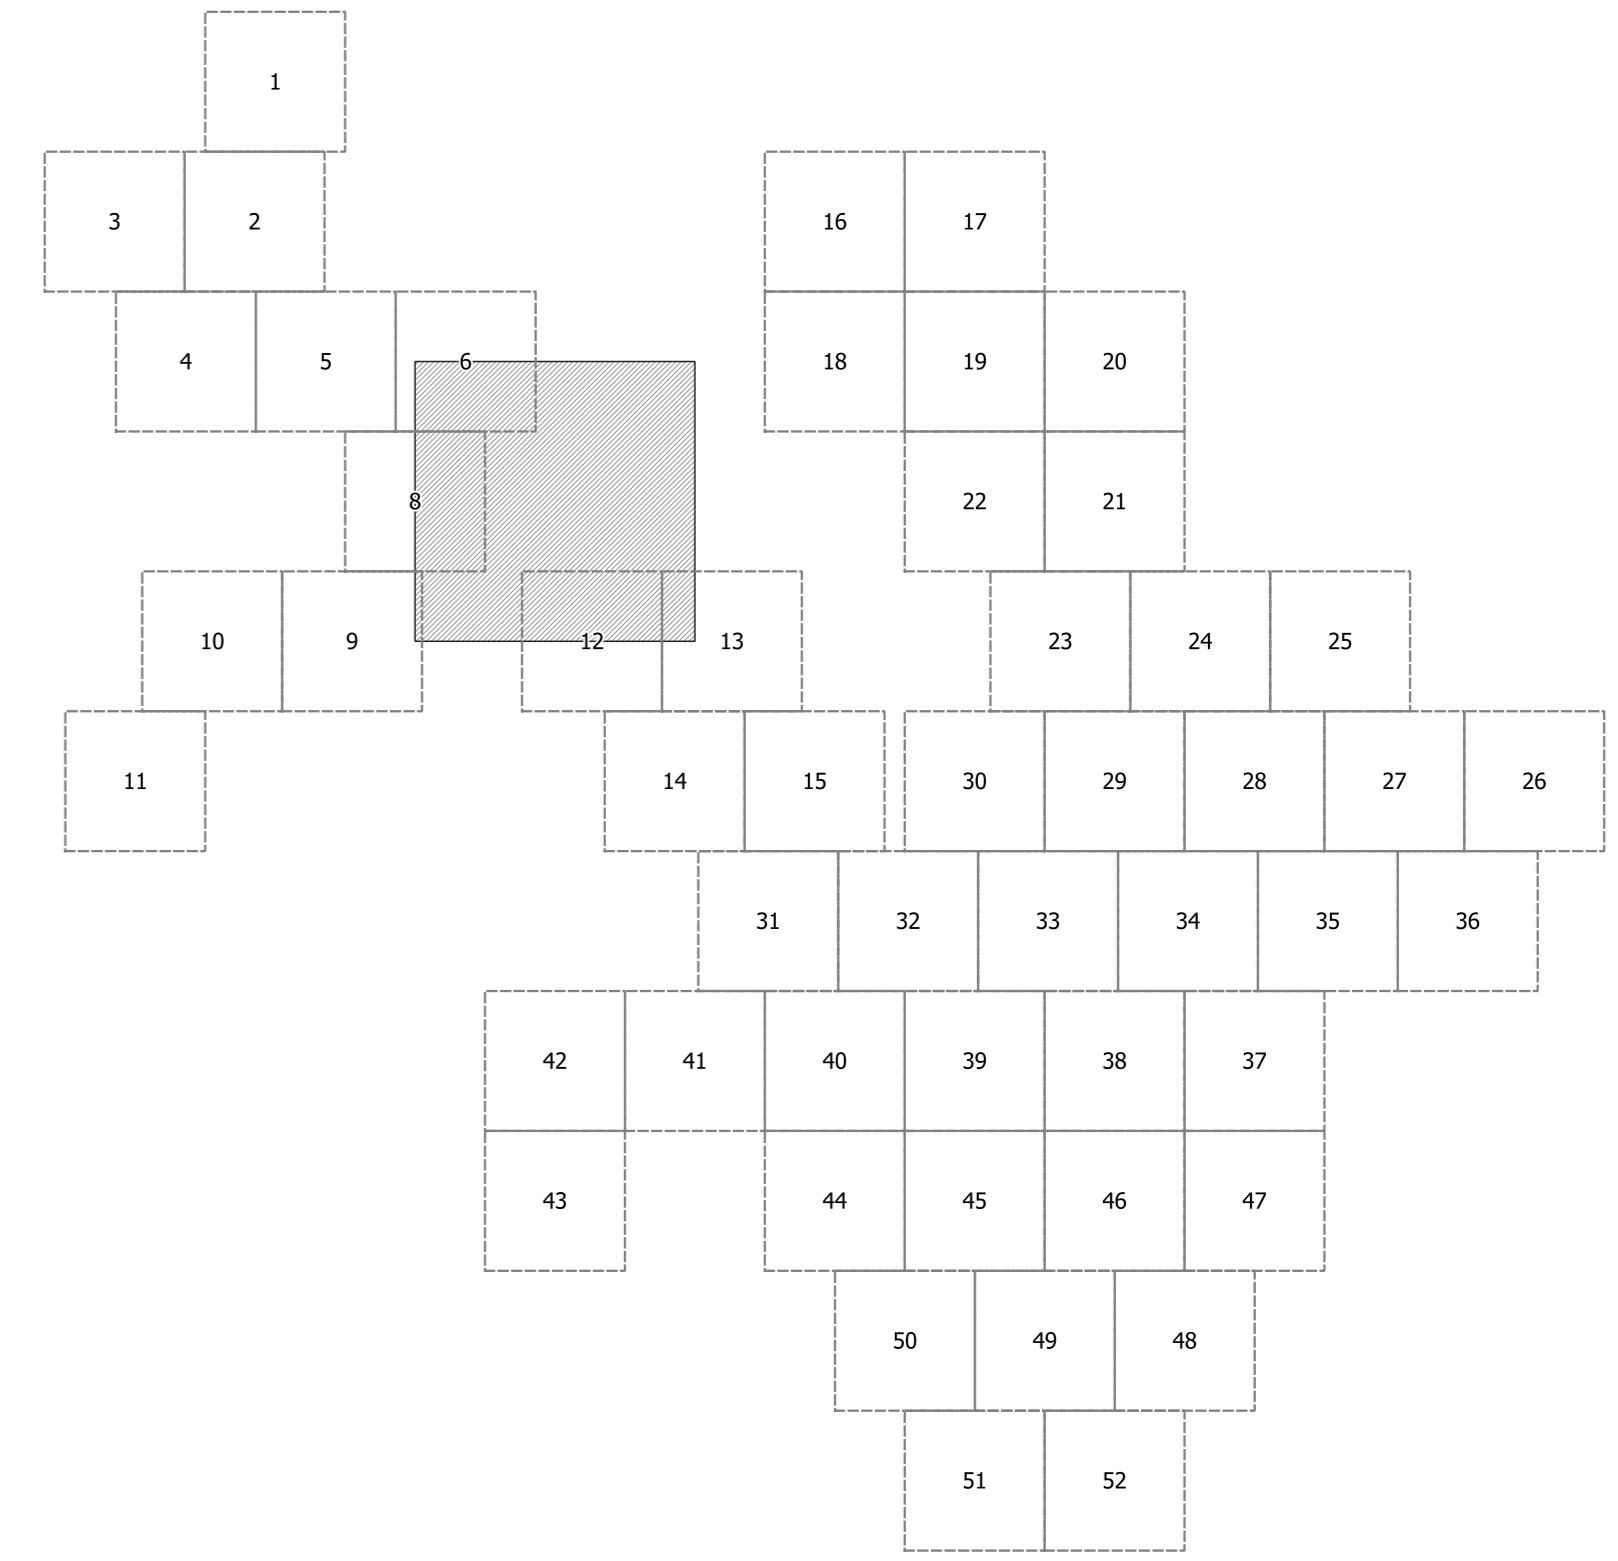

- Legendă**
- Limită sector
 - Limită UAT
 - Limită intravilan
 - Limită imobil
 - Limită construcții
 - Limită tarla
 - 23 Număr sector
 - 23 Număr poștal
 - 623 Număr imobil
 - C1 Număr construcții
 - 6 Număr tarla
 - Hc: 10378 **Toponimie**

Schița dispunerii sectorului cadastral

