

PLAN CADASTRAL

JUDEȚ PRAHOVA, UAT MAGURENI


Sectorul Cadastral 32

Scara 1:1000

Sistem de proiecție "STEREO '70"

- 7 -

Schița de racordare a planșelor

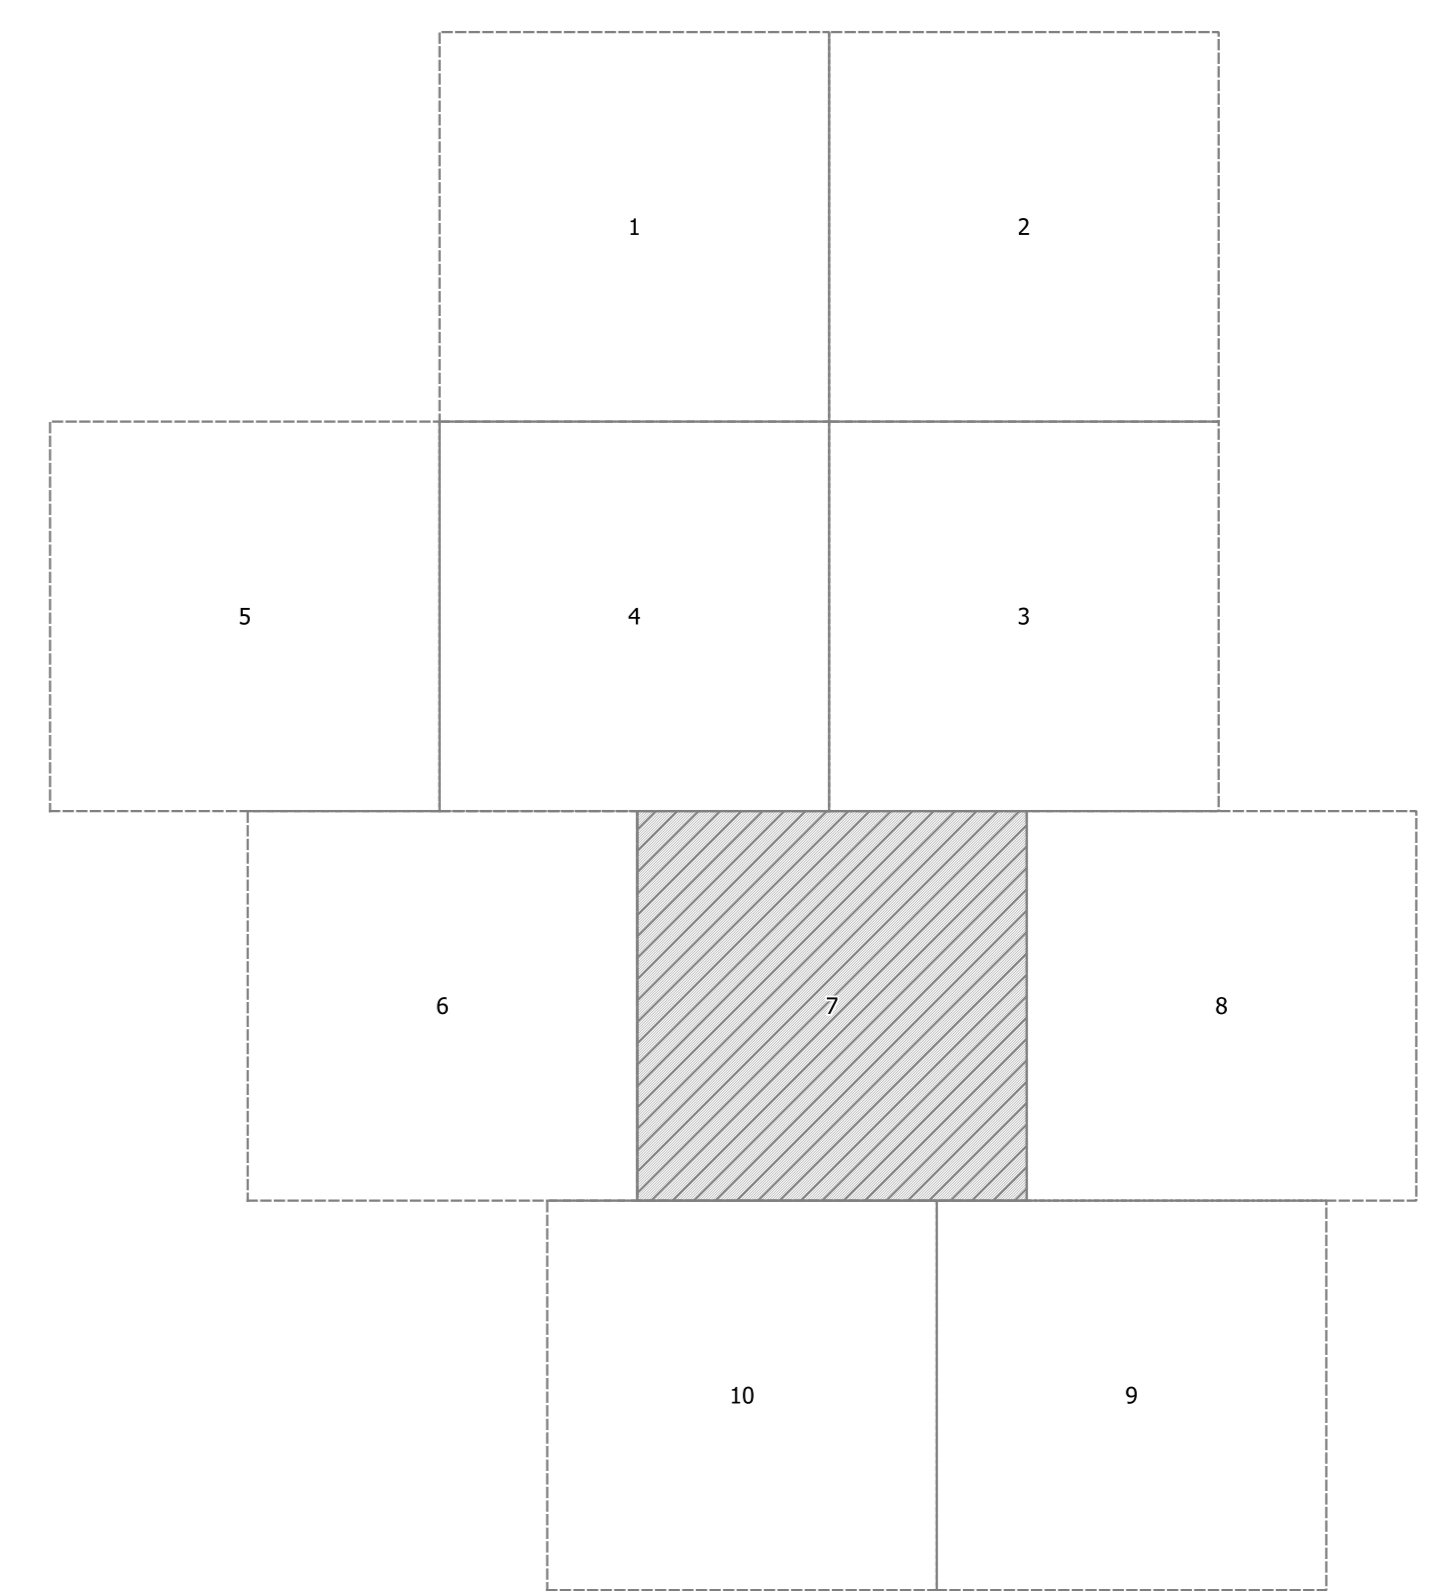

Legendă

Limită sector	—
Limită UAT	—
Limită intravilan	—
Limită imobil	—
Limită construcții	—
Limită tarla	—
Număr sector	32
Număr poștal	23
Număr imobil	623
Număr construcții	C1
Număr tarla	6
Toponimie	He 10378

Schița dispunerii sectorului cadastral

