

# PLAN CADASTRAL

JUDEȚ PRAHOVA, UAT MAGURENI


Sectorul Cadastral 34

Scara 1:1000

Sistem de proiecție "STEREO '70"

- 4 -


Schița de racordare a planșelor

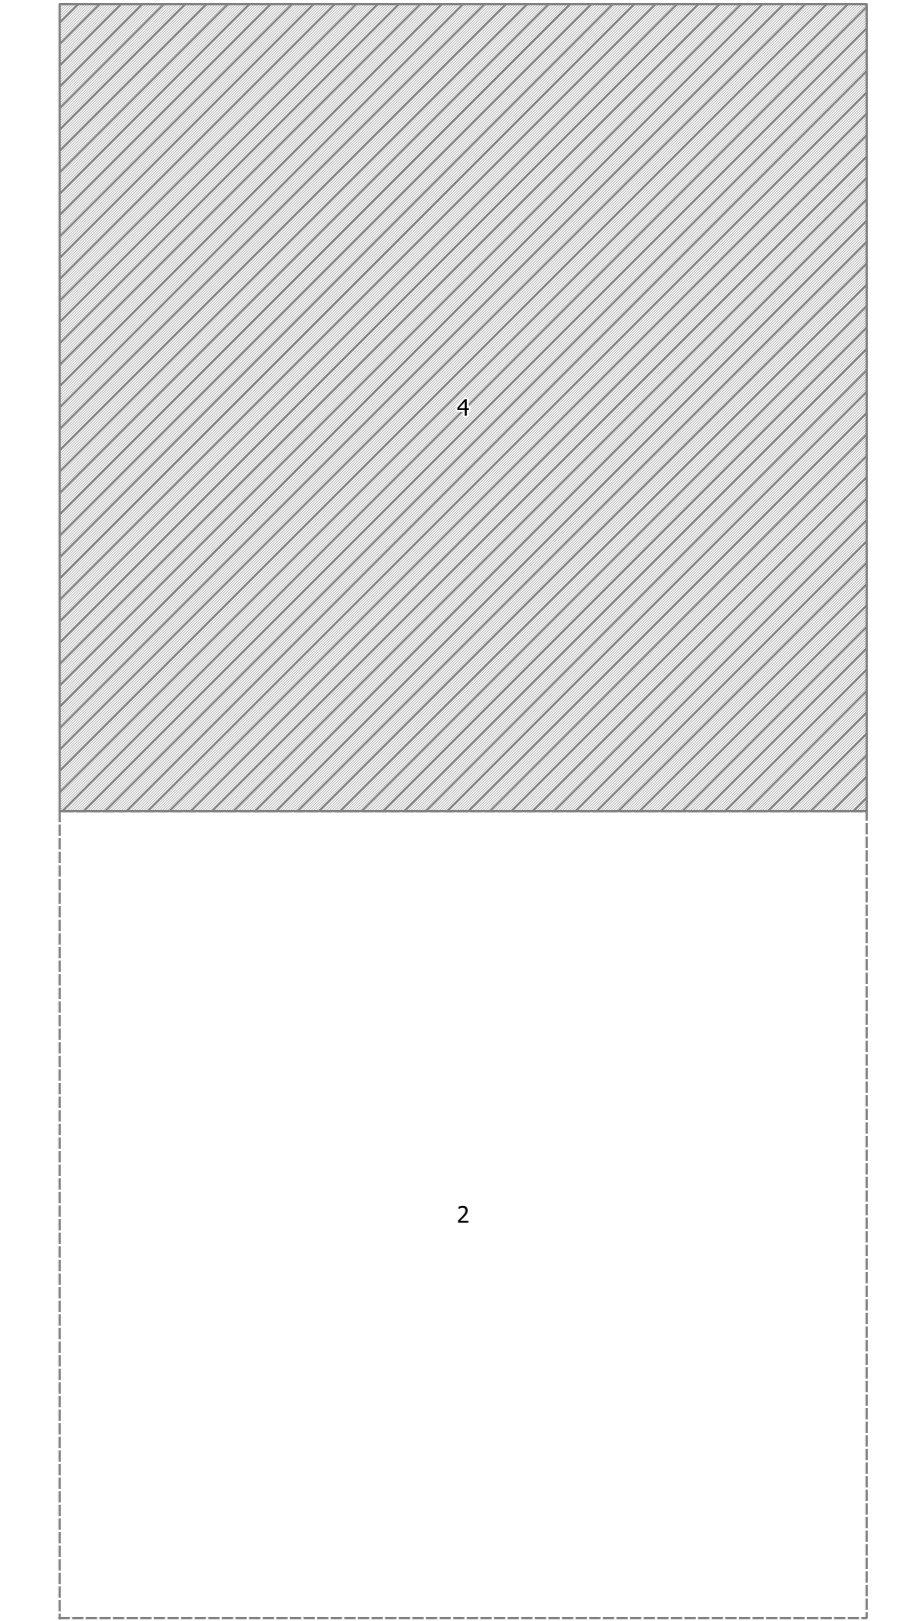

**Legendă**

Limită sector	—
Limită UAT	—
Limită intravilan	—
Limită imobil	—
Limită construcții	—
Limită tarla	—
Număr sector	23
Număr poștal	23
Număr imobil	623
Număr construcții	C1
Număr tarla	6
Toponimie	He 10378

Schița dispunerii sectorului cadastral

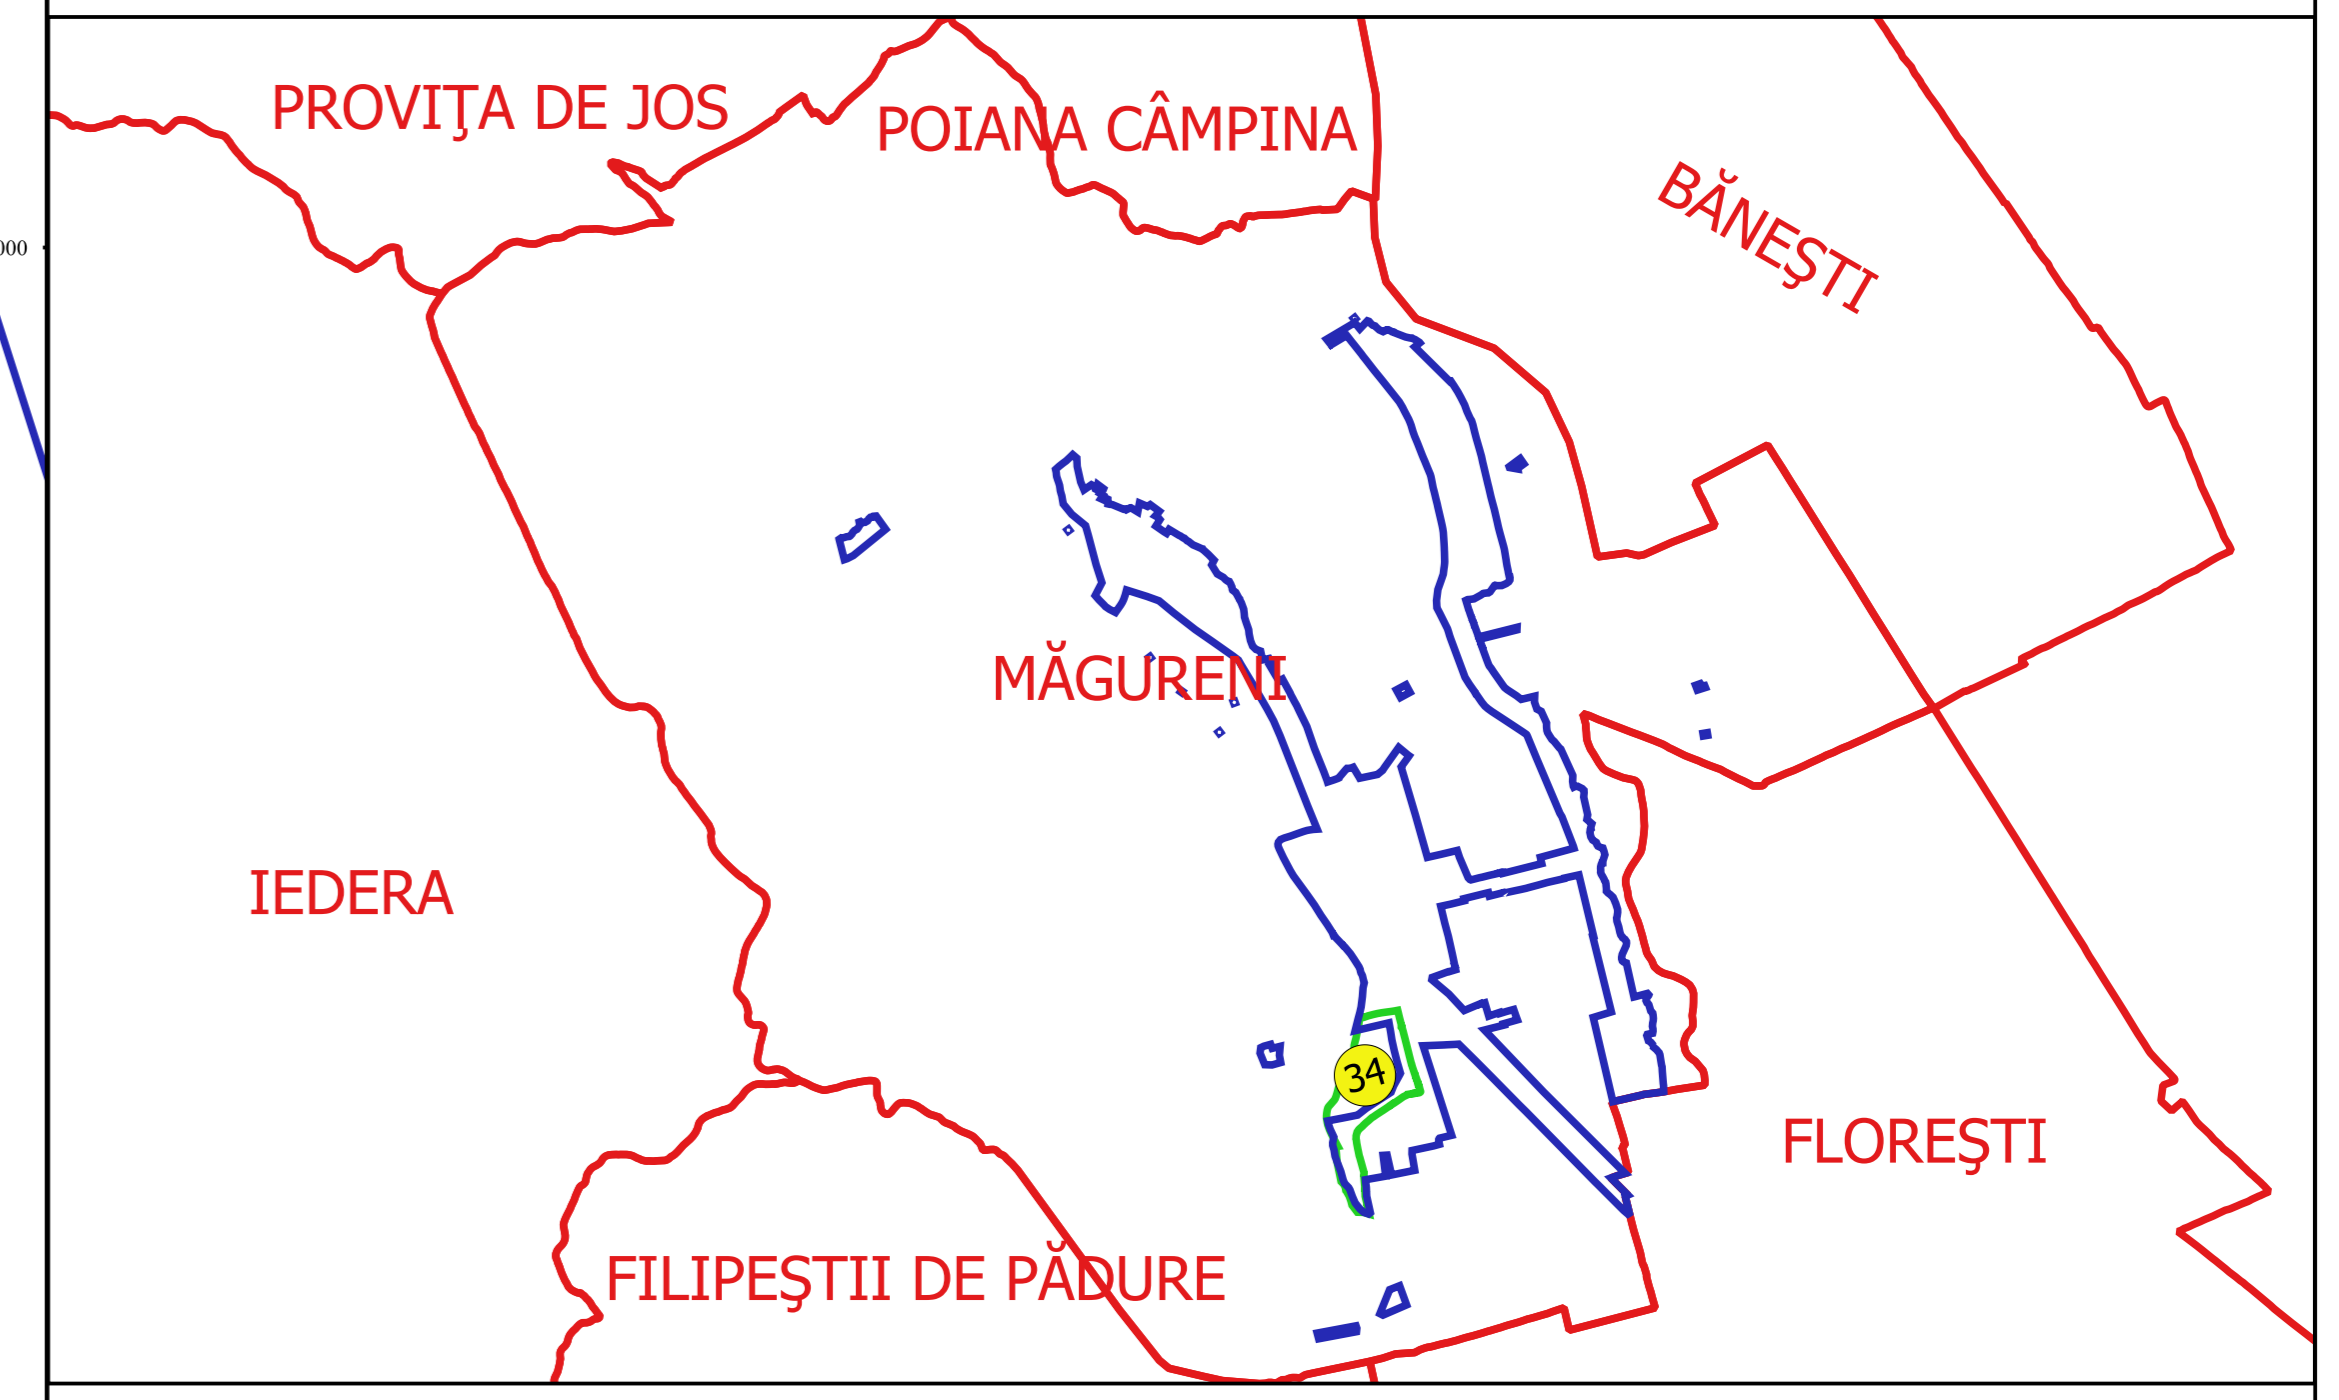

SPRE PUBLICARE  
 Elaborat de: S.C. "CASA DE PROIECTARE SI CONSTRUCTII" S.A.  
 Data: 08.03.2024