


PLAN CADASTRAL JUDEȚ PRAHOVA, UAT MĂGURENI Sectorul Cadastral 4

Scara 1:2000
Sistem de proiecție "STEREO '70"
- 1 -

Schița de racordare a planșelor

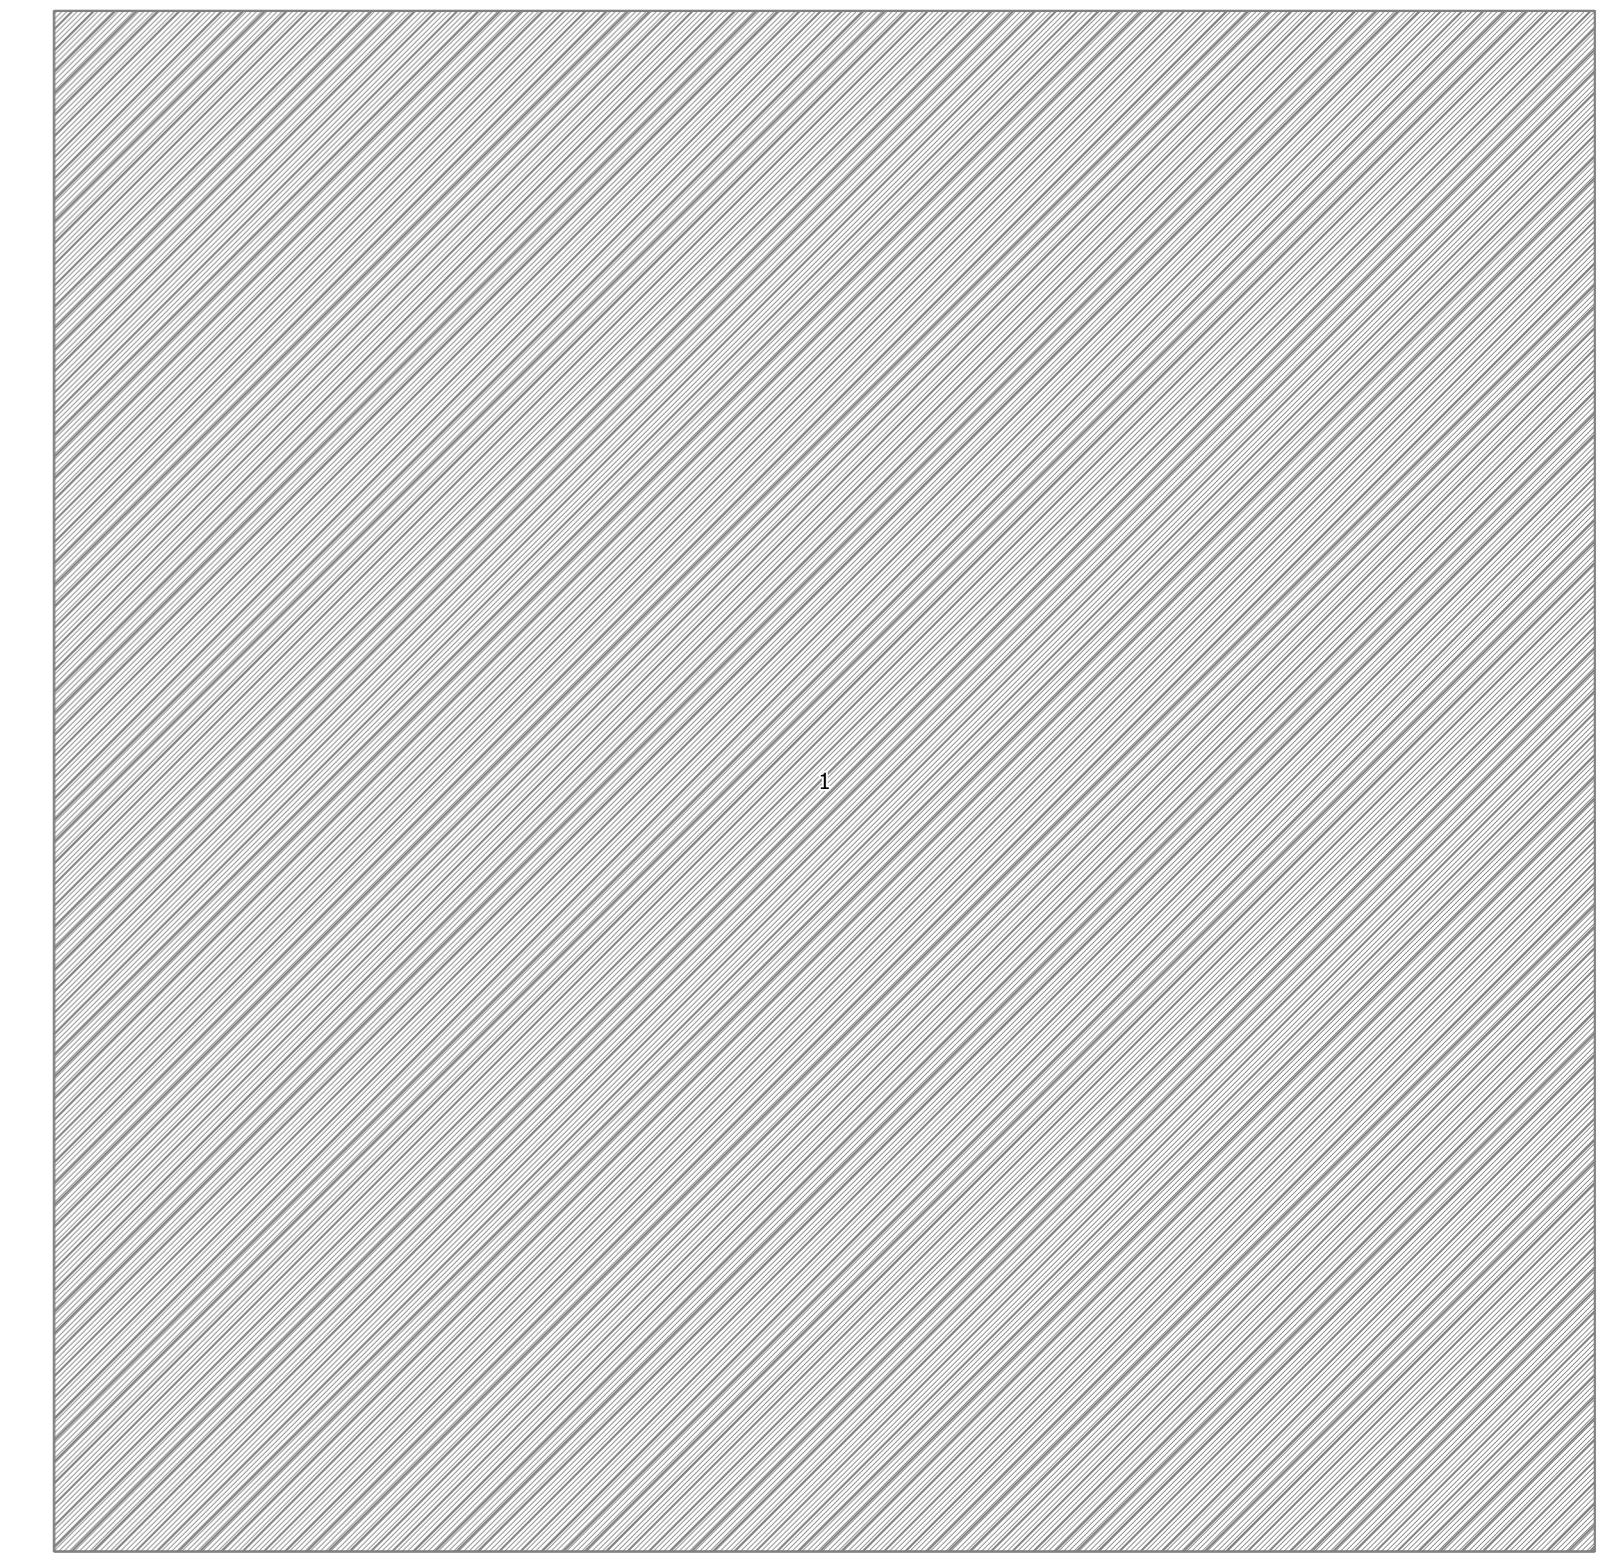

Legendă	
	Limită sector
	Limită UAT
	Limită intravilan
	Limită imobil
	Limită construcții
	Limită tarla
	Număr sector
23	Număr poștal
623	Număr imobil
C1	Număr construcții
6	Număr tarla
Hc: 10378	Toponimie

Schița dispunerii sectorului cadastral

