
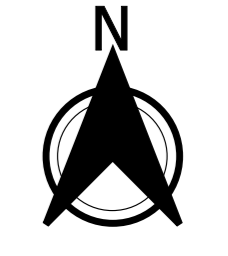


PLAN CADASTRAL
JUDEȚ PRAHOVA, UAT MĂGURENI
Sectorul Cadastral 53

Scara 1:1000
Sistem de proiecție "STEREO '70"
 - 2 -

Schița de racordare a planșelor

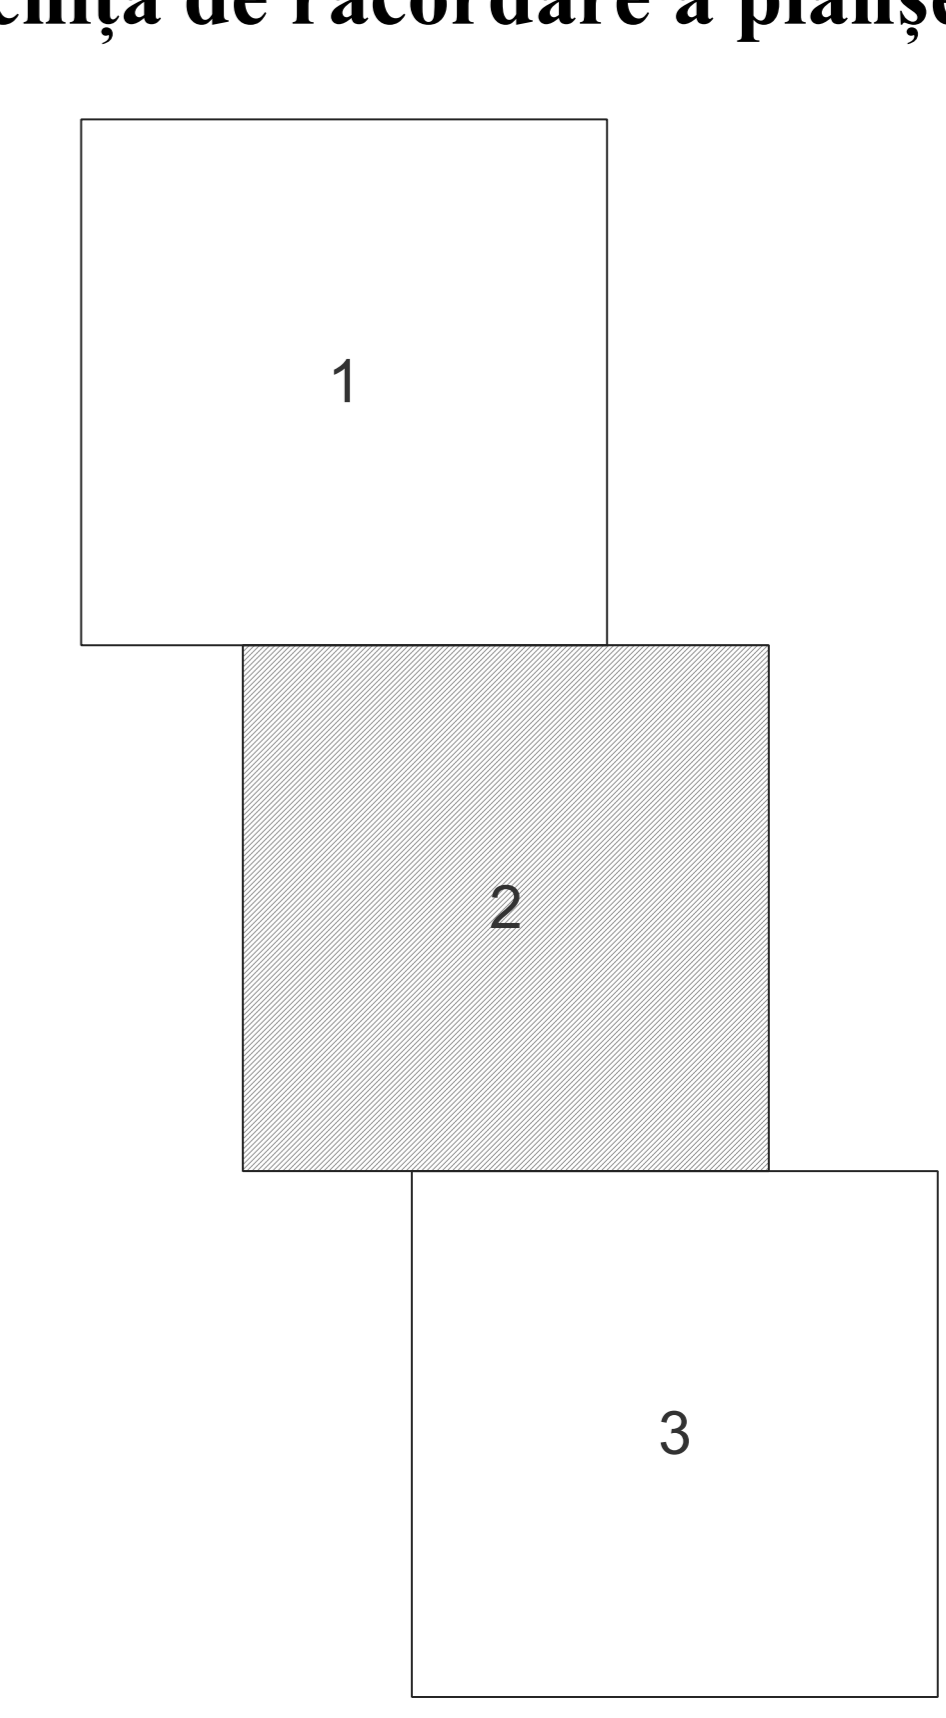

- Legendă**
- Limită sector
 - Limită UAT
 - Limită intravilan
 - Limită imobil
 - Limită construcții
 - Limită tarla
 - 53 Număr sector
 - 53 Număr poștal
 - 10378 Număr imobil
 - 10378 Număr construcții
 - T7 Număr tarla
 - Hc 10378 Toponimie

Schița dispunerii sectorului cadastral

