


PLAN CADASTRAL
JUDEȚ PRAHOVA, UAT MĂGURENI
Sectorul Cadastral 53

Scara 1:1000
Sistem de proiecție "STEREO '70"
- 3 -

Schița de racordare a planșelor

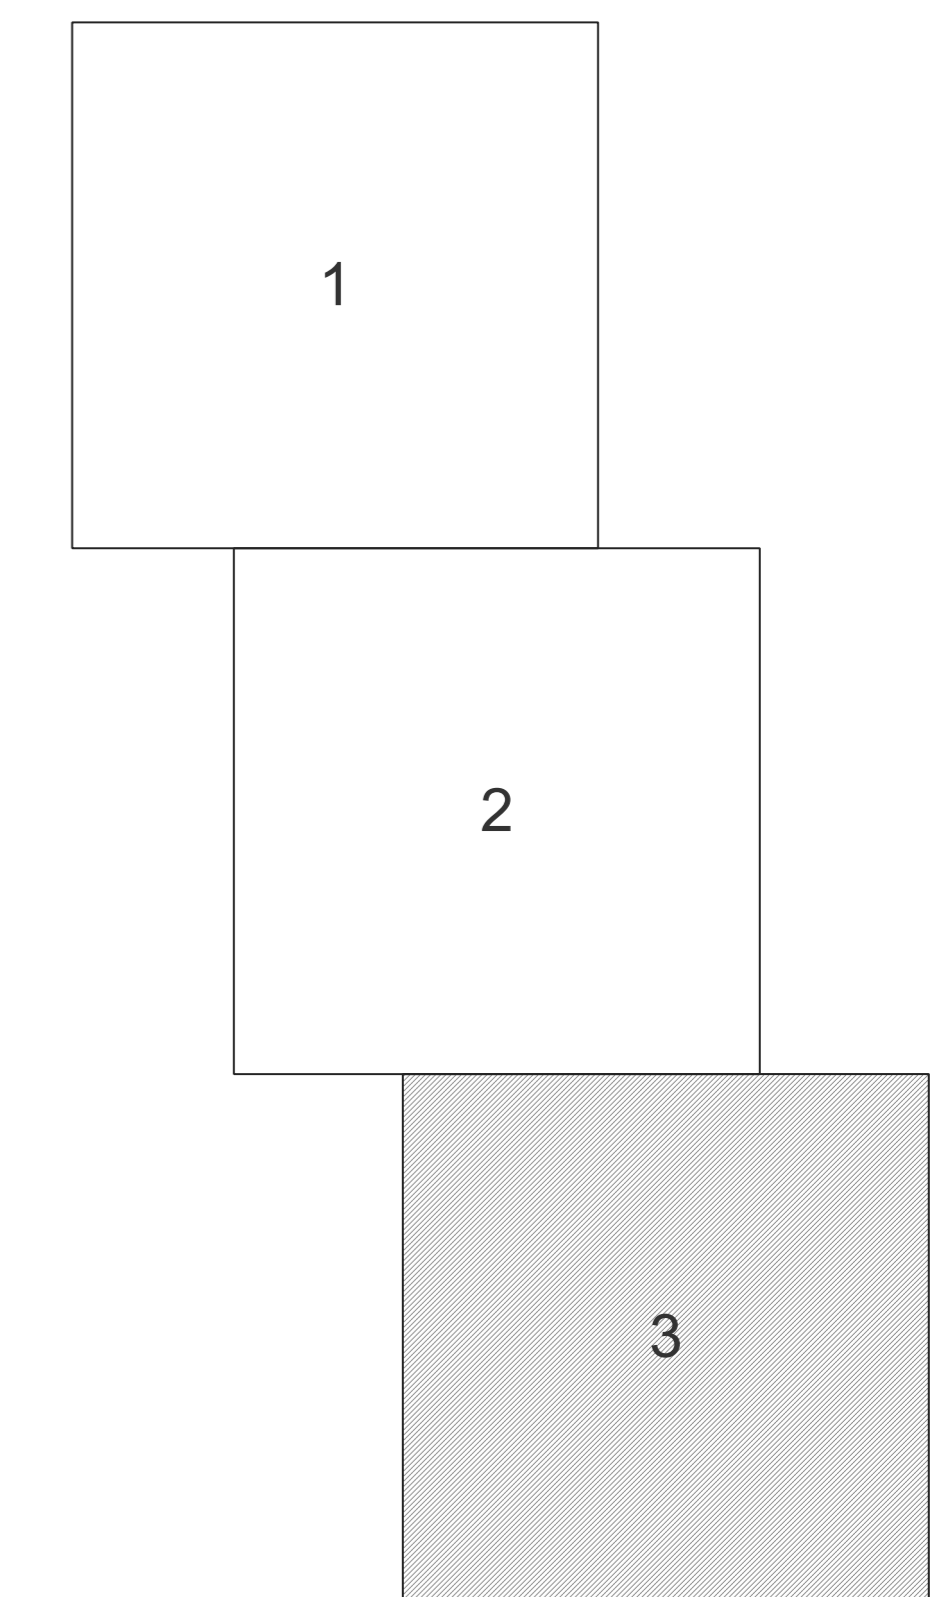

Legendă

- Limită sector
- Limită UAT
- Limită intravilan
- Limită imobil
- Limită construcții
- Limită tarla
- 53 Număr sector
- 53 Număr poștal
- 10378 Număr imobil
- 10378 Număr construcții
- T7 Număr tarla
- Hc 10378 Toponimie

Schița dispunerii sectorului cadastral

