


PLAN CADASTRAL
JUDEȚ PRAHOVA, UAT MĂGURENI
Sectorul Cadastral 55

Scara 1:1000

Sistem de proiecție "STEREO '70"

- 2 -

Schița de racordare a planșelor

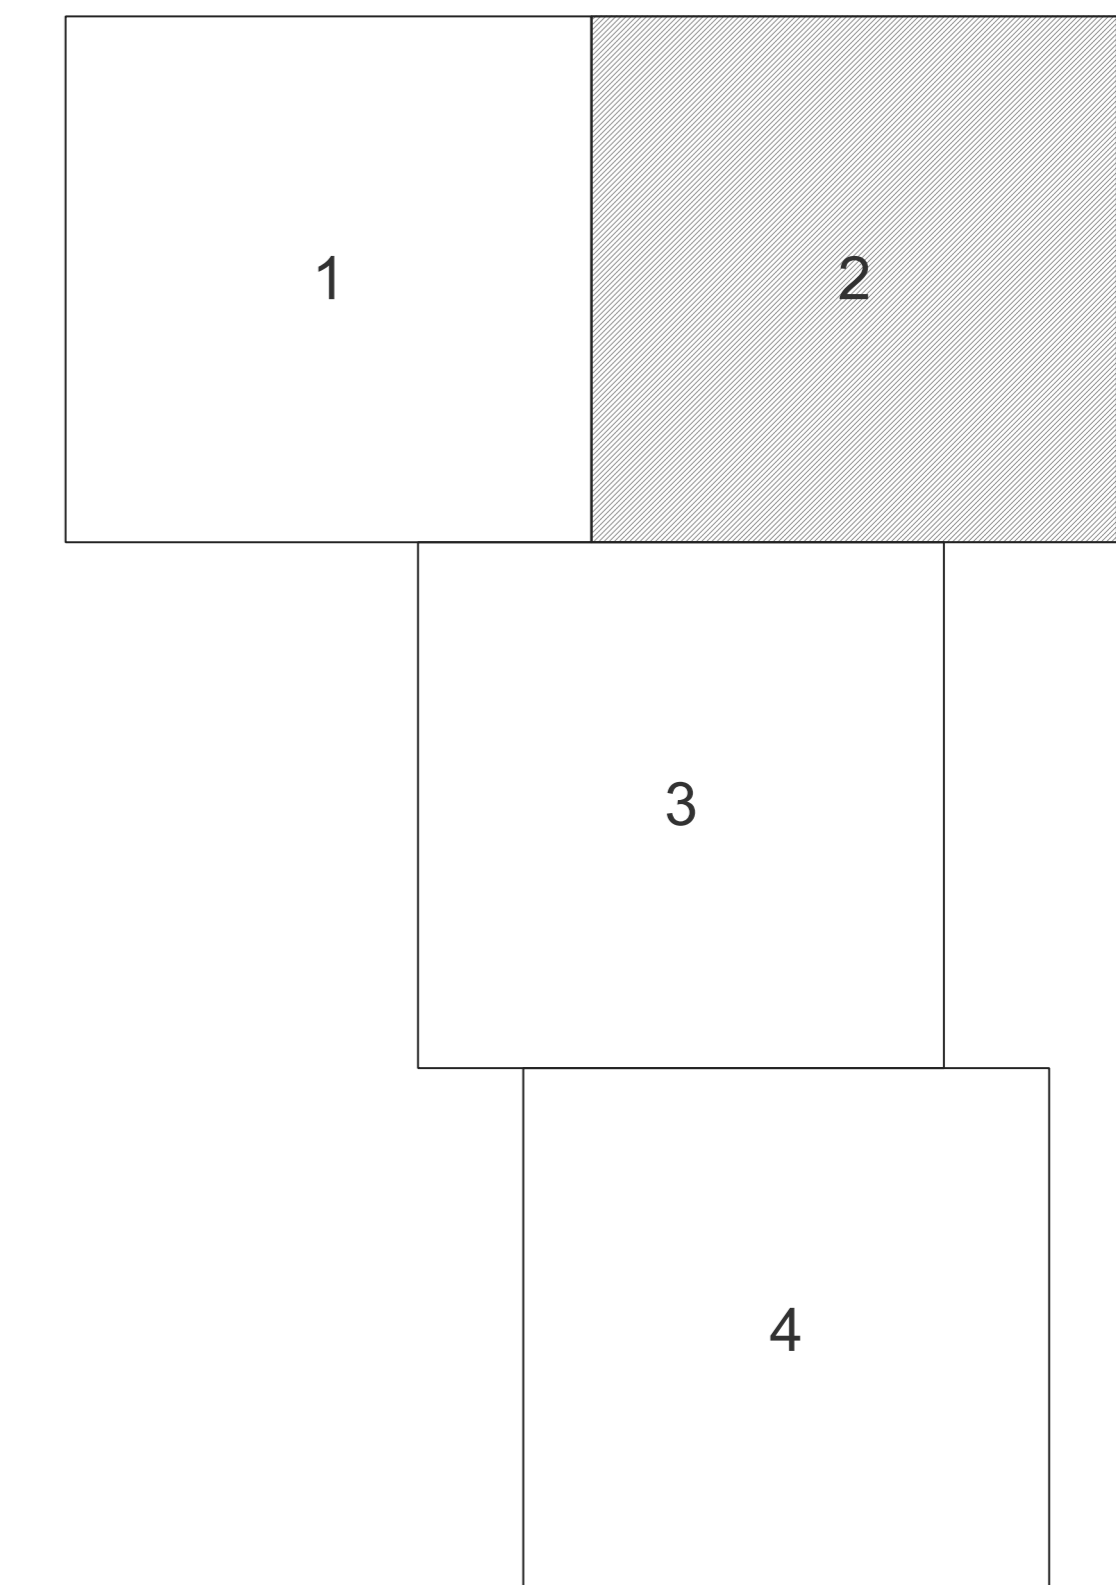

Legendă

- Limită sector
- Limită UAT
- Limită intravilan
- Limită imobil
- Limită construcții
- Limită tarla
- 55 Număr sector
- 27 Număr poștal
- 10378 Număr imobil
- 10378 Număr construcții
- T7 Număr tarla
- Hc 10378 Toponimie

Schița dispunerii sectorului cadastral

