


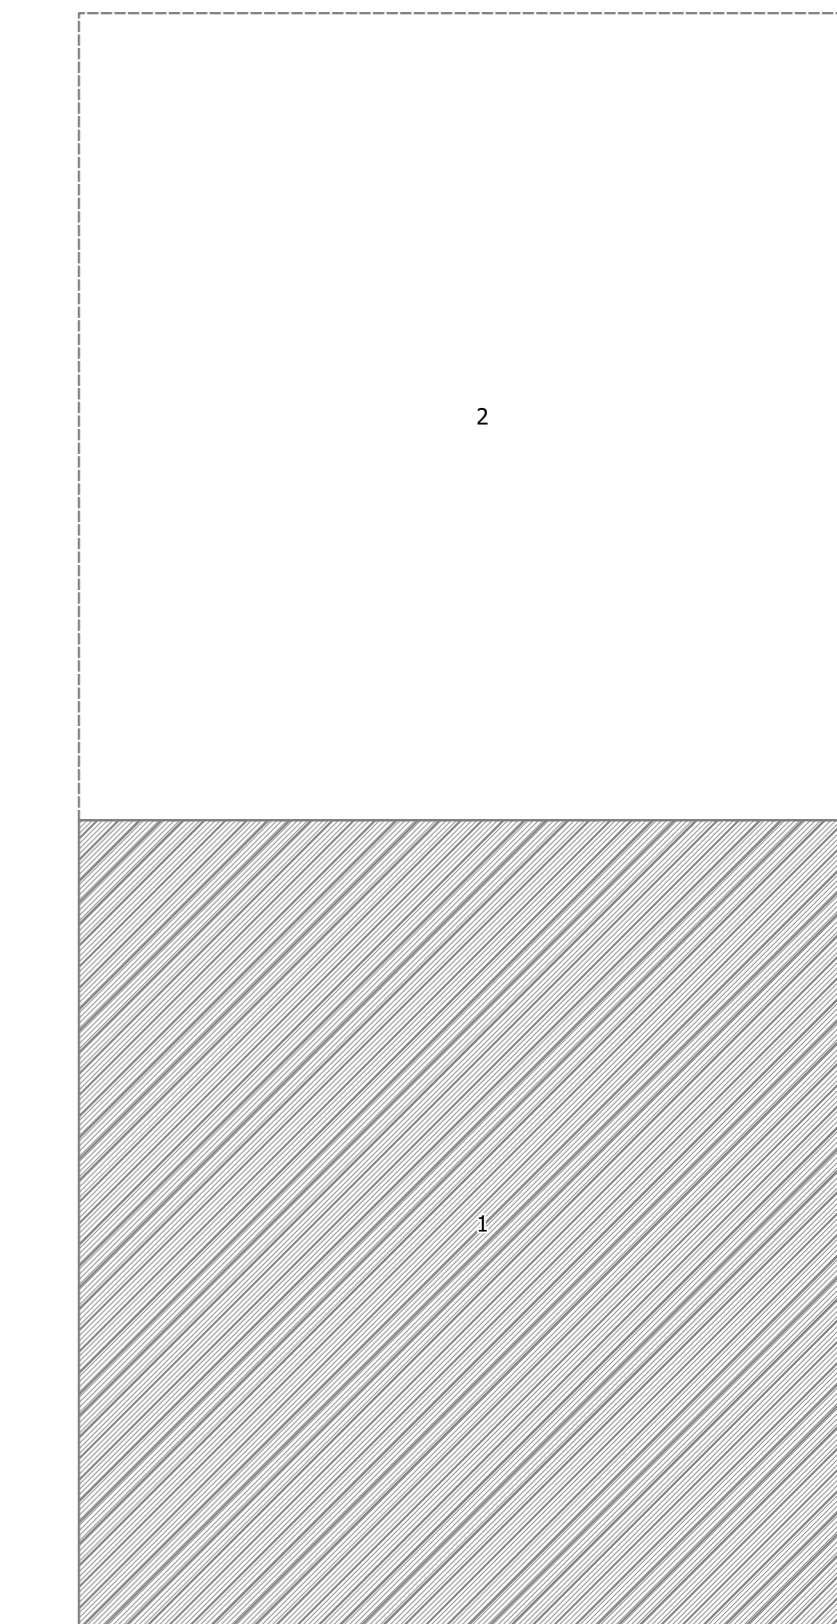

PLAN CADASTRAL
JUDEȚ PRAHOVA, UAT MAGURENI
Sectorul Cadastral 7

Scara 1:2000
Sistem de proiecție "STEREO '70"
- 1 -

Schița de racordare a planșelor



Legendă	
	Limită sector
	Limită UAT
	Limită intravilan
	Limită imobil
	Limită construcții
	Limită tarla
	Număr sector
	Număr poștal
	Număr imobil
	Număr construcții
	Număr tarla
	Toponimie

Schița dispunerii sectorului cadastral

