

# PLAN CADASTRAL

JUDEȚ PRAHOVA, UAT MAGURENI


Sectorul Cadastral 9

Scara 1:1000

Sistem de proiecție "STEREO '70"


- 1 -

Schița de racordare a planșelor

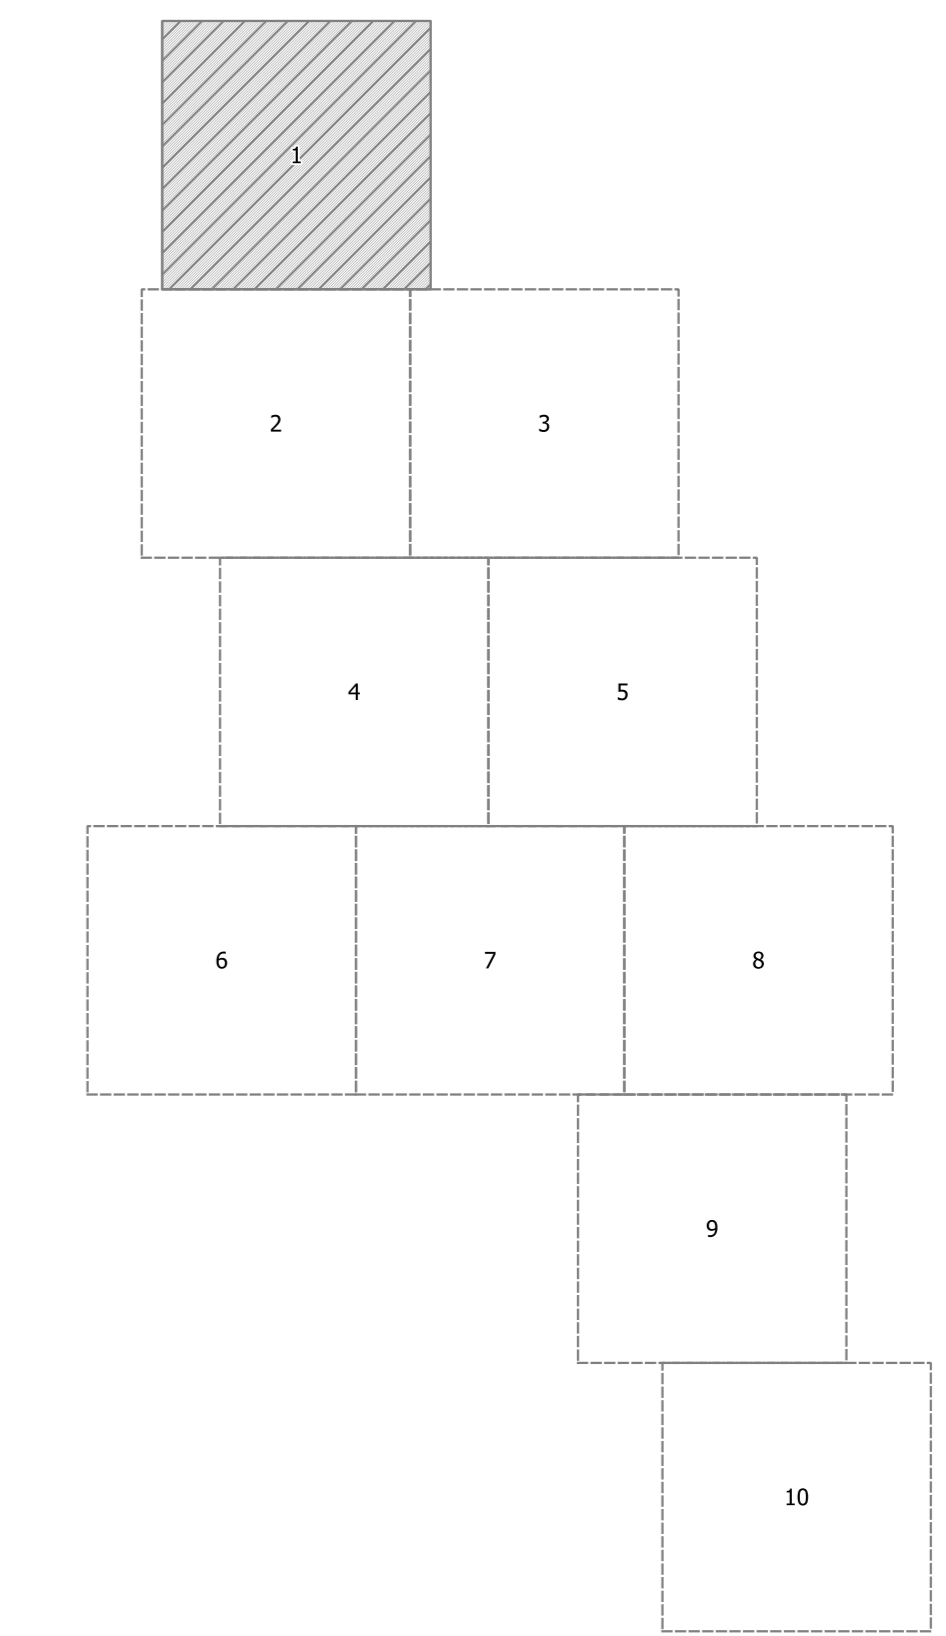

Legendă	
Limită sector	— (green line)
Limită UAT	— (red line)
Limită intravilan	— (blue line)
Limită imobil	— (black line)
Limită construcții	— (grey line)
Limită tarla	— (cyan line)
Număr sector	9 (in yellow circle)
Număr poștal	23
Număr imobil	623
Număr construcții	C1
Număr tarla	6
Toponimie	He 10378

Schița dispunerii sectorului cadastral

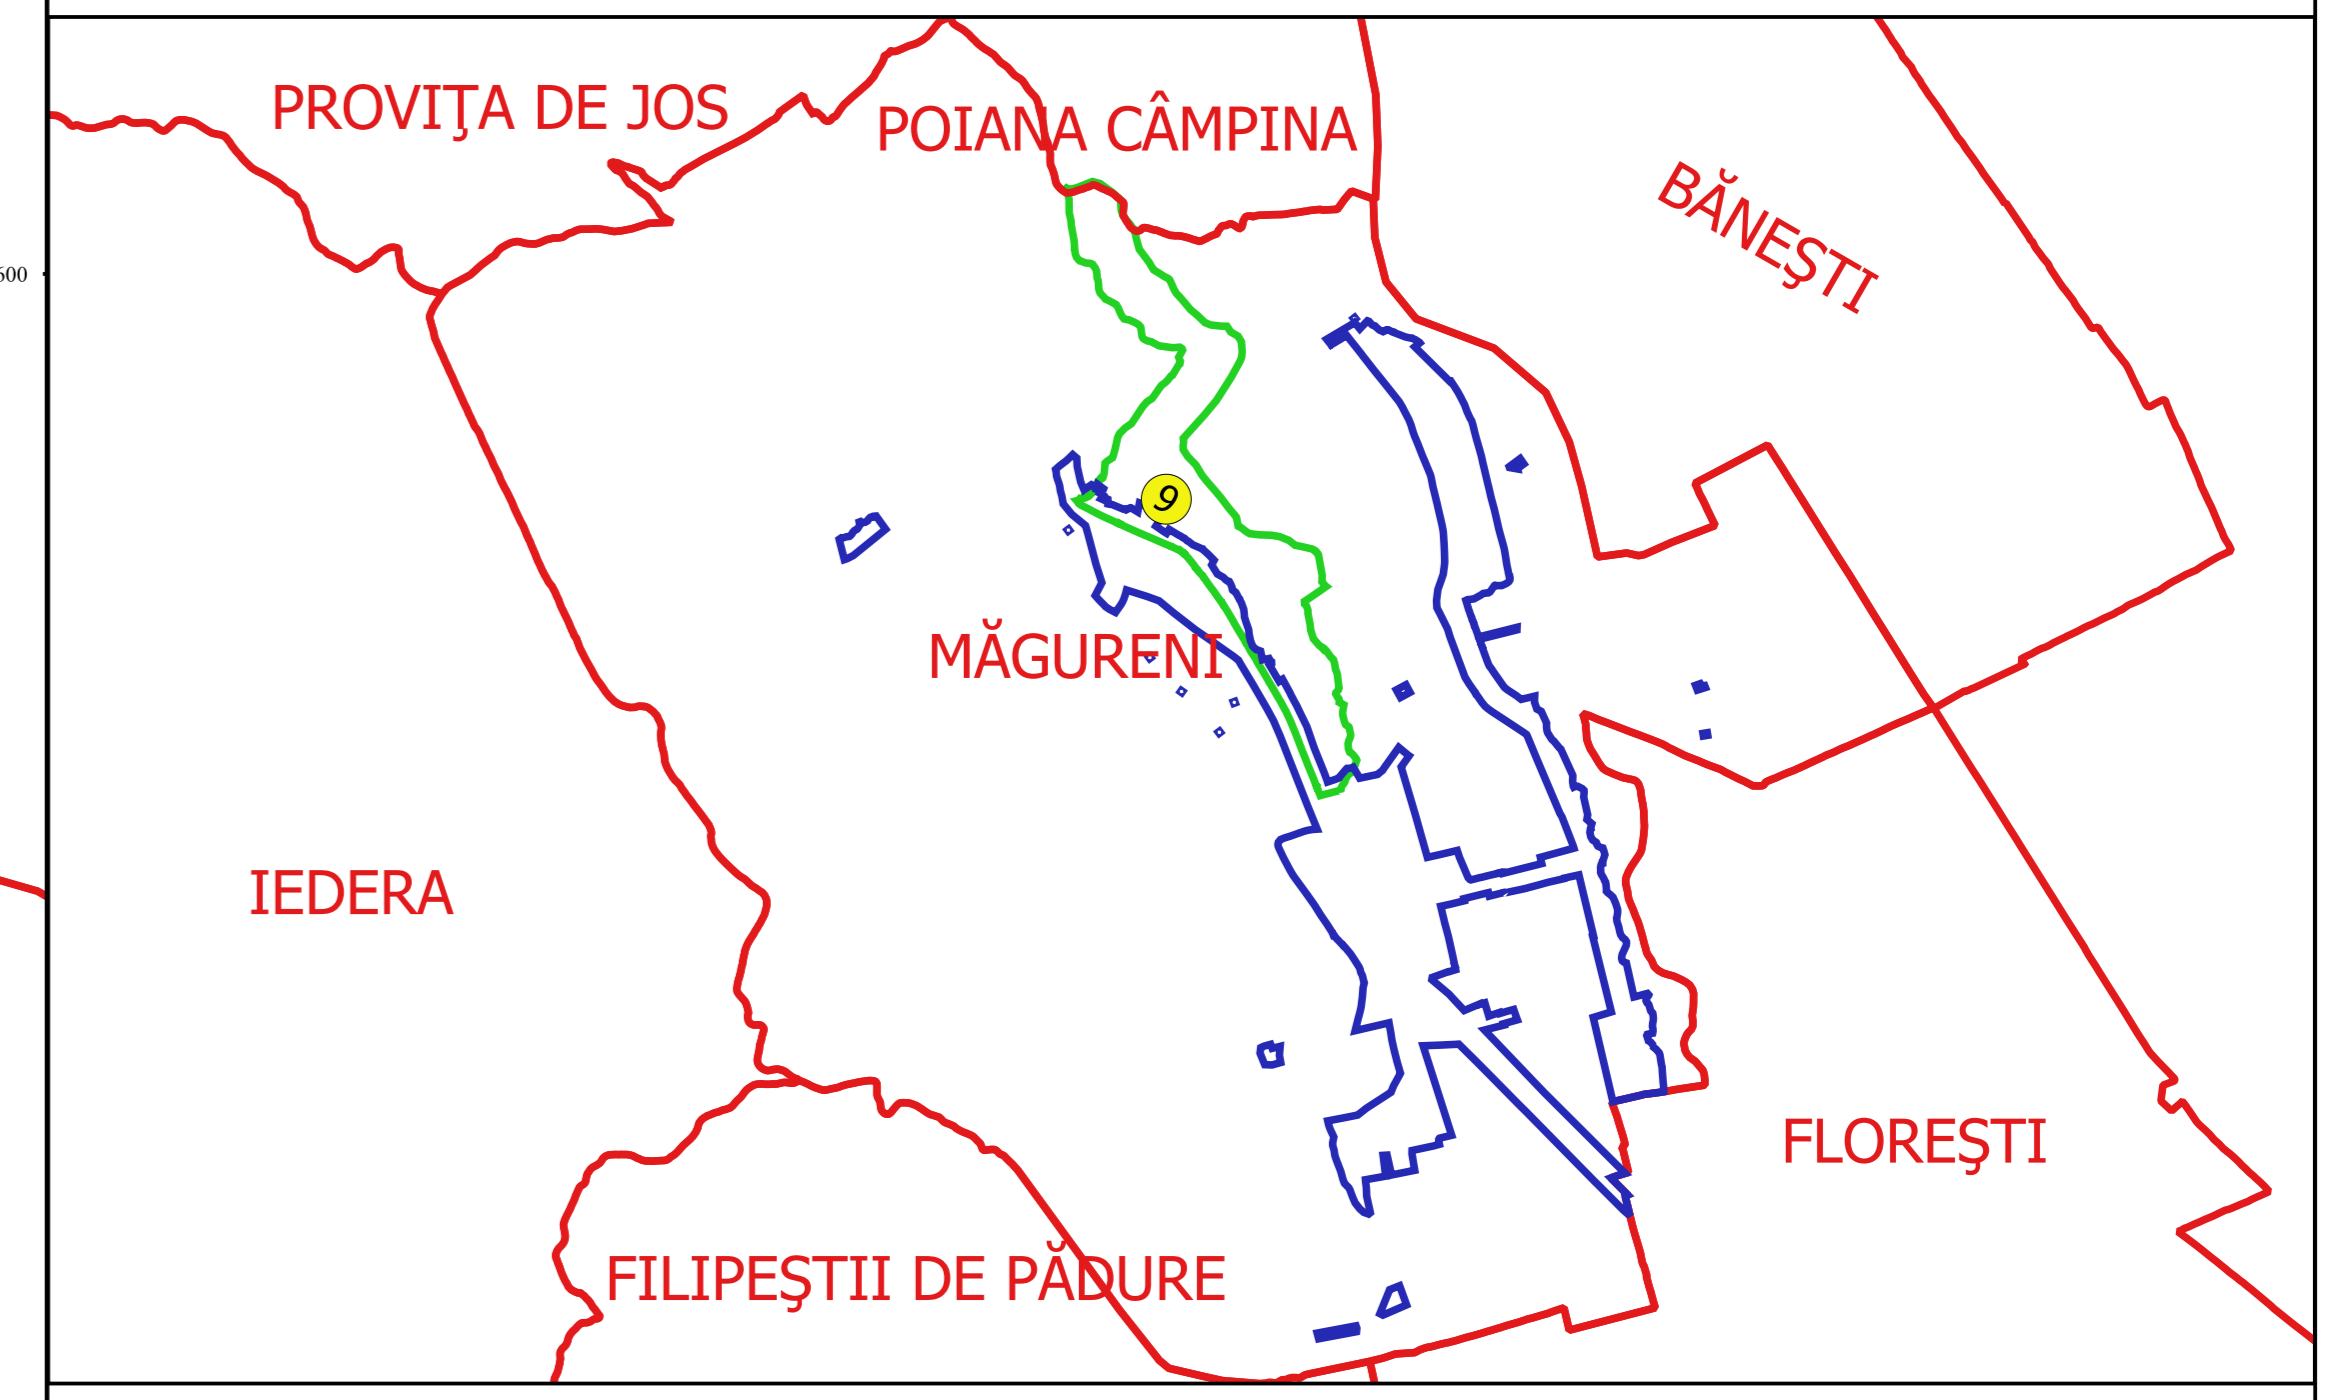

SPRS PUSCUCAS  
 Comuna  
 Nr. 103/1000/19.04.2018  
 Data 08.02.2024