

PLAN CADASTRAL
UAT BĂBENI, JUDEȚUL SĂLAJ, Sector 31, planșa 1

Scara - 1:1000,
sistem de proiecție STEREO 70
Copie spre publicare

Legendă

Limite

Limită UAT

Limită sector

Limită imobil

Identificator imobil

Limită intravilan

Construcții

Număr administrativ


BĂBENI

31


31037

S.C. Topo Cad Unsche S.R.L.

Semnătură: Data: Octombrie 2024

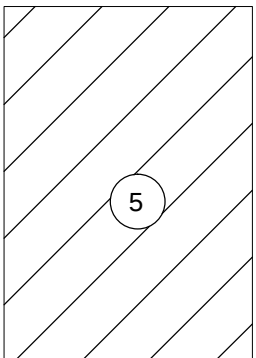

Schita cu dispunerea sectoarelor cadastrale

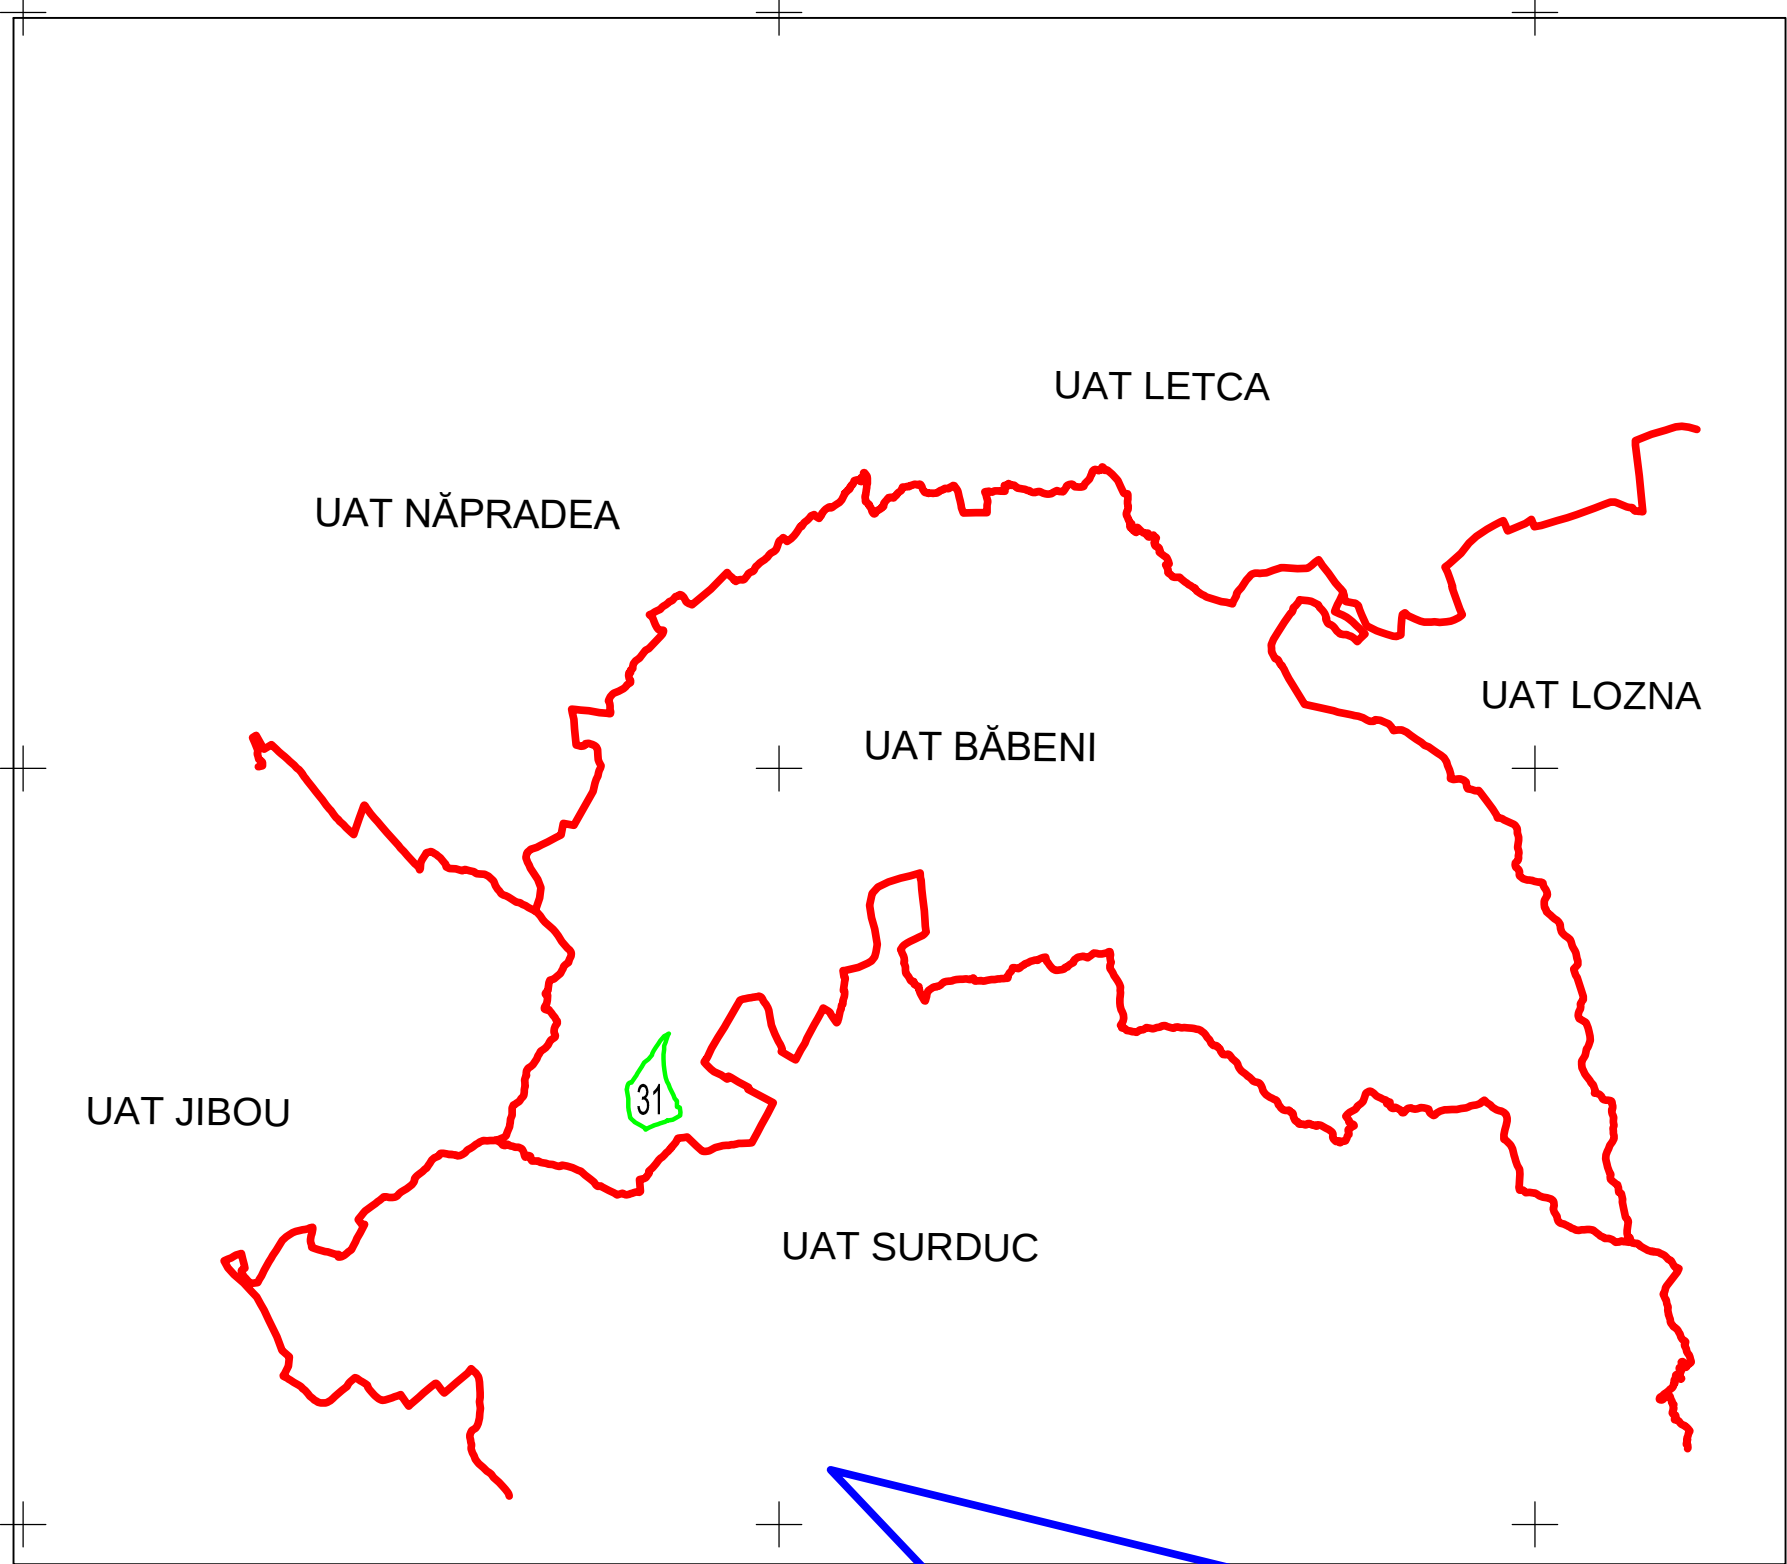

CIOC