

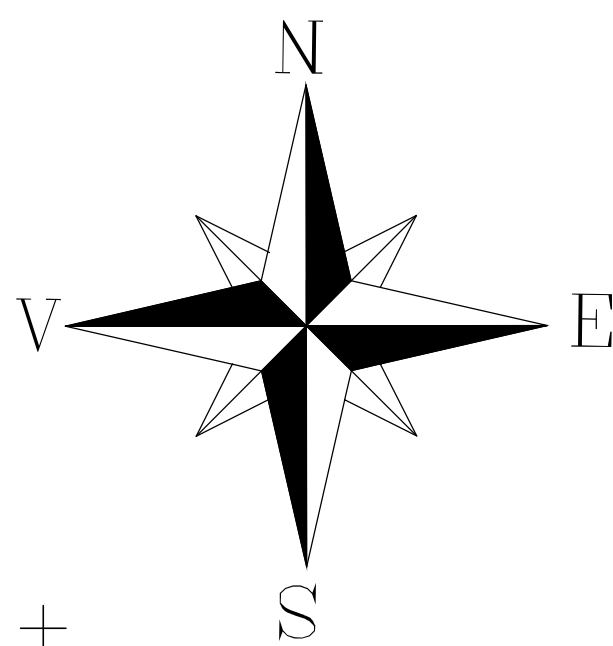


PLAN CADASTRAL
UAT BĂBENI, JUDEȚUL SĂLAJ, Sector 59, planșa 4
Scara - 1:1000,
sistem de proiecție STEREO 70
Copie spre publicare

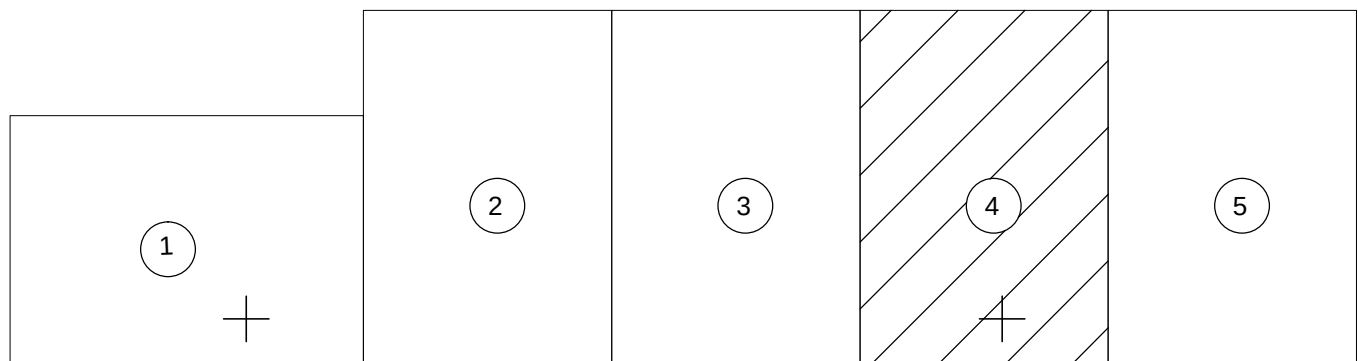

Schita cu dispunerea sectoarelor cadastrale

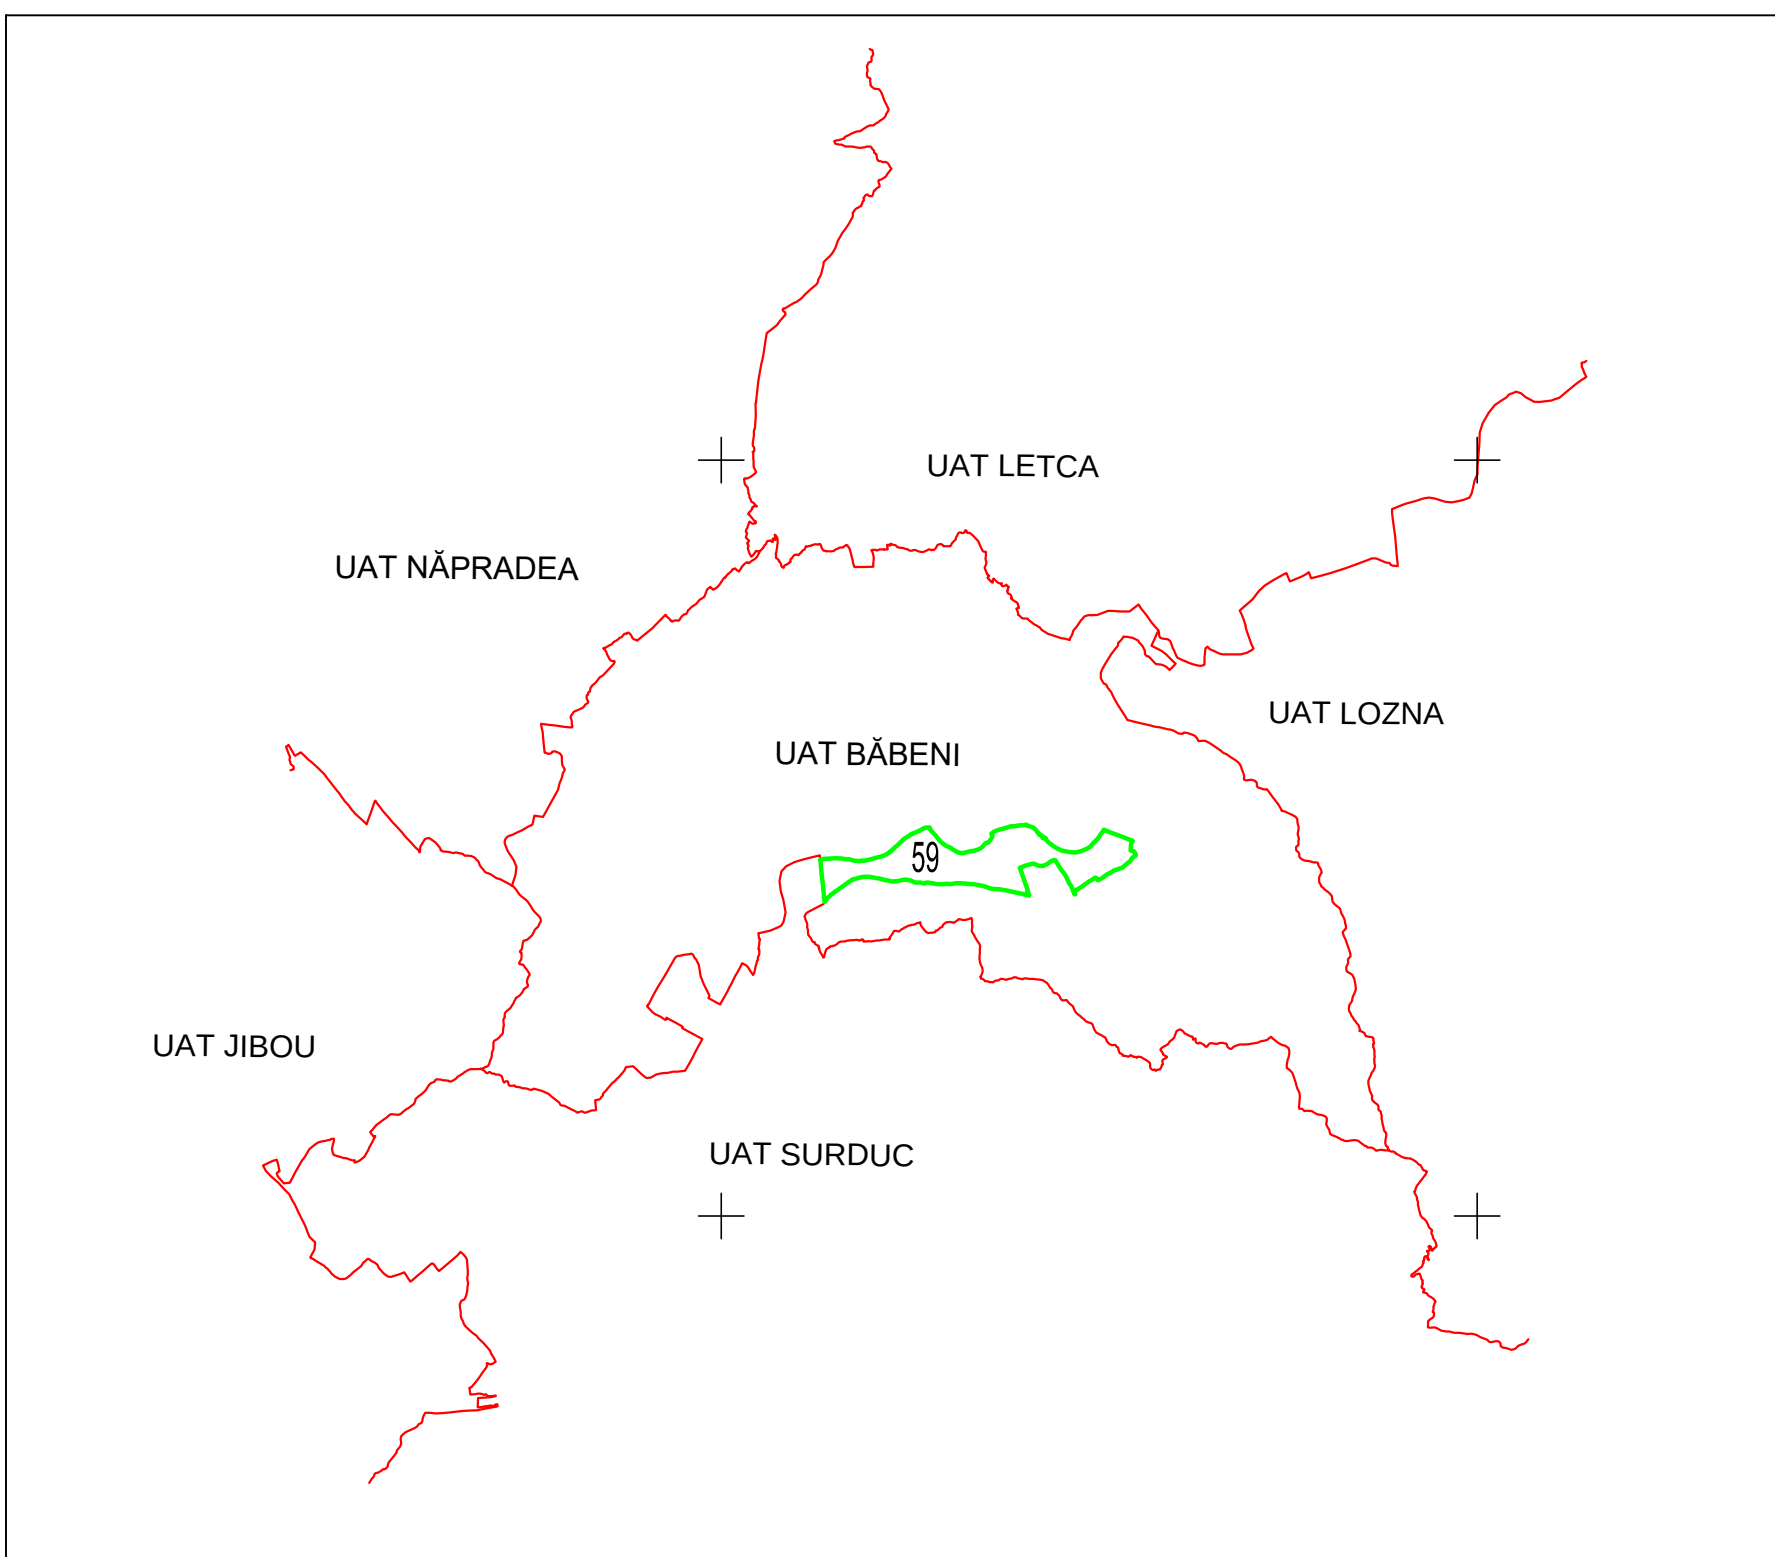

Legendă

Limite

Limită UAT

Limită sector

Limită imobil

Identificator imobil

Limită intravilan

Construcții

Număr administrativ

BĂBENI

59

59397

S.C. Topo Cad Unreche S.R.L.

Semnatura: Data: Octombrie 2024

BĂBENI

CLIȚ