
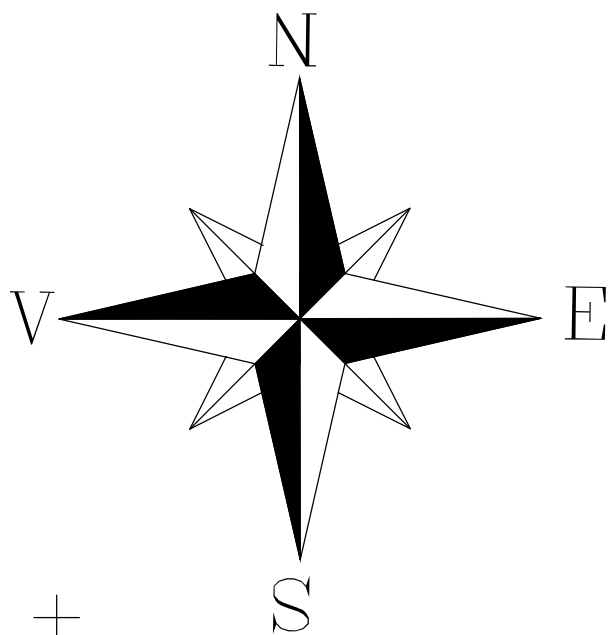


PLAN CADASTRAL
UAT BĂBENI, JUDEȚUL SĂLAJ, Sector 5, planșa 4
Scara - 1:1000,
sistem de proiecție STEREO 70
Copie spre publicare

Schita cu dispunerea sectoarelor cadastrale

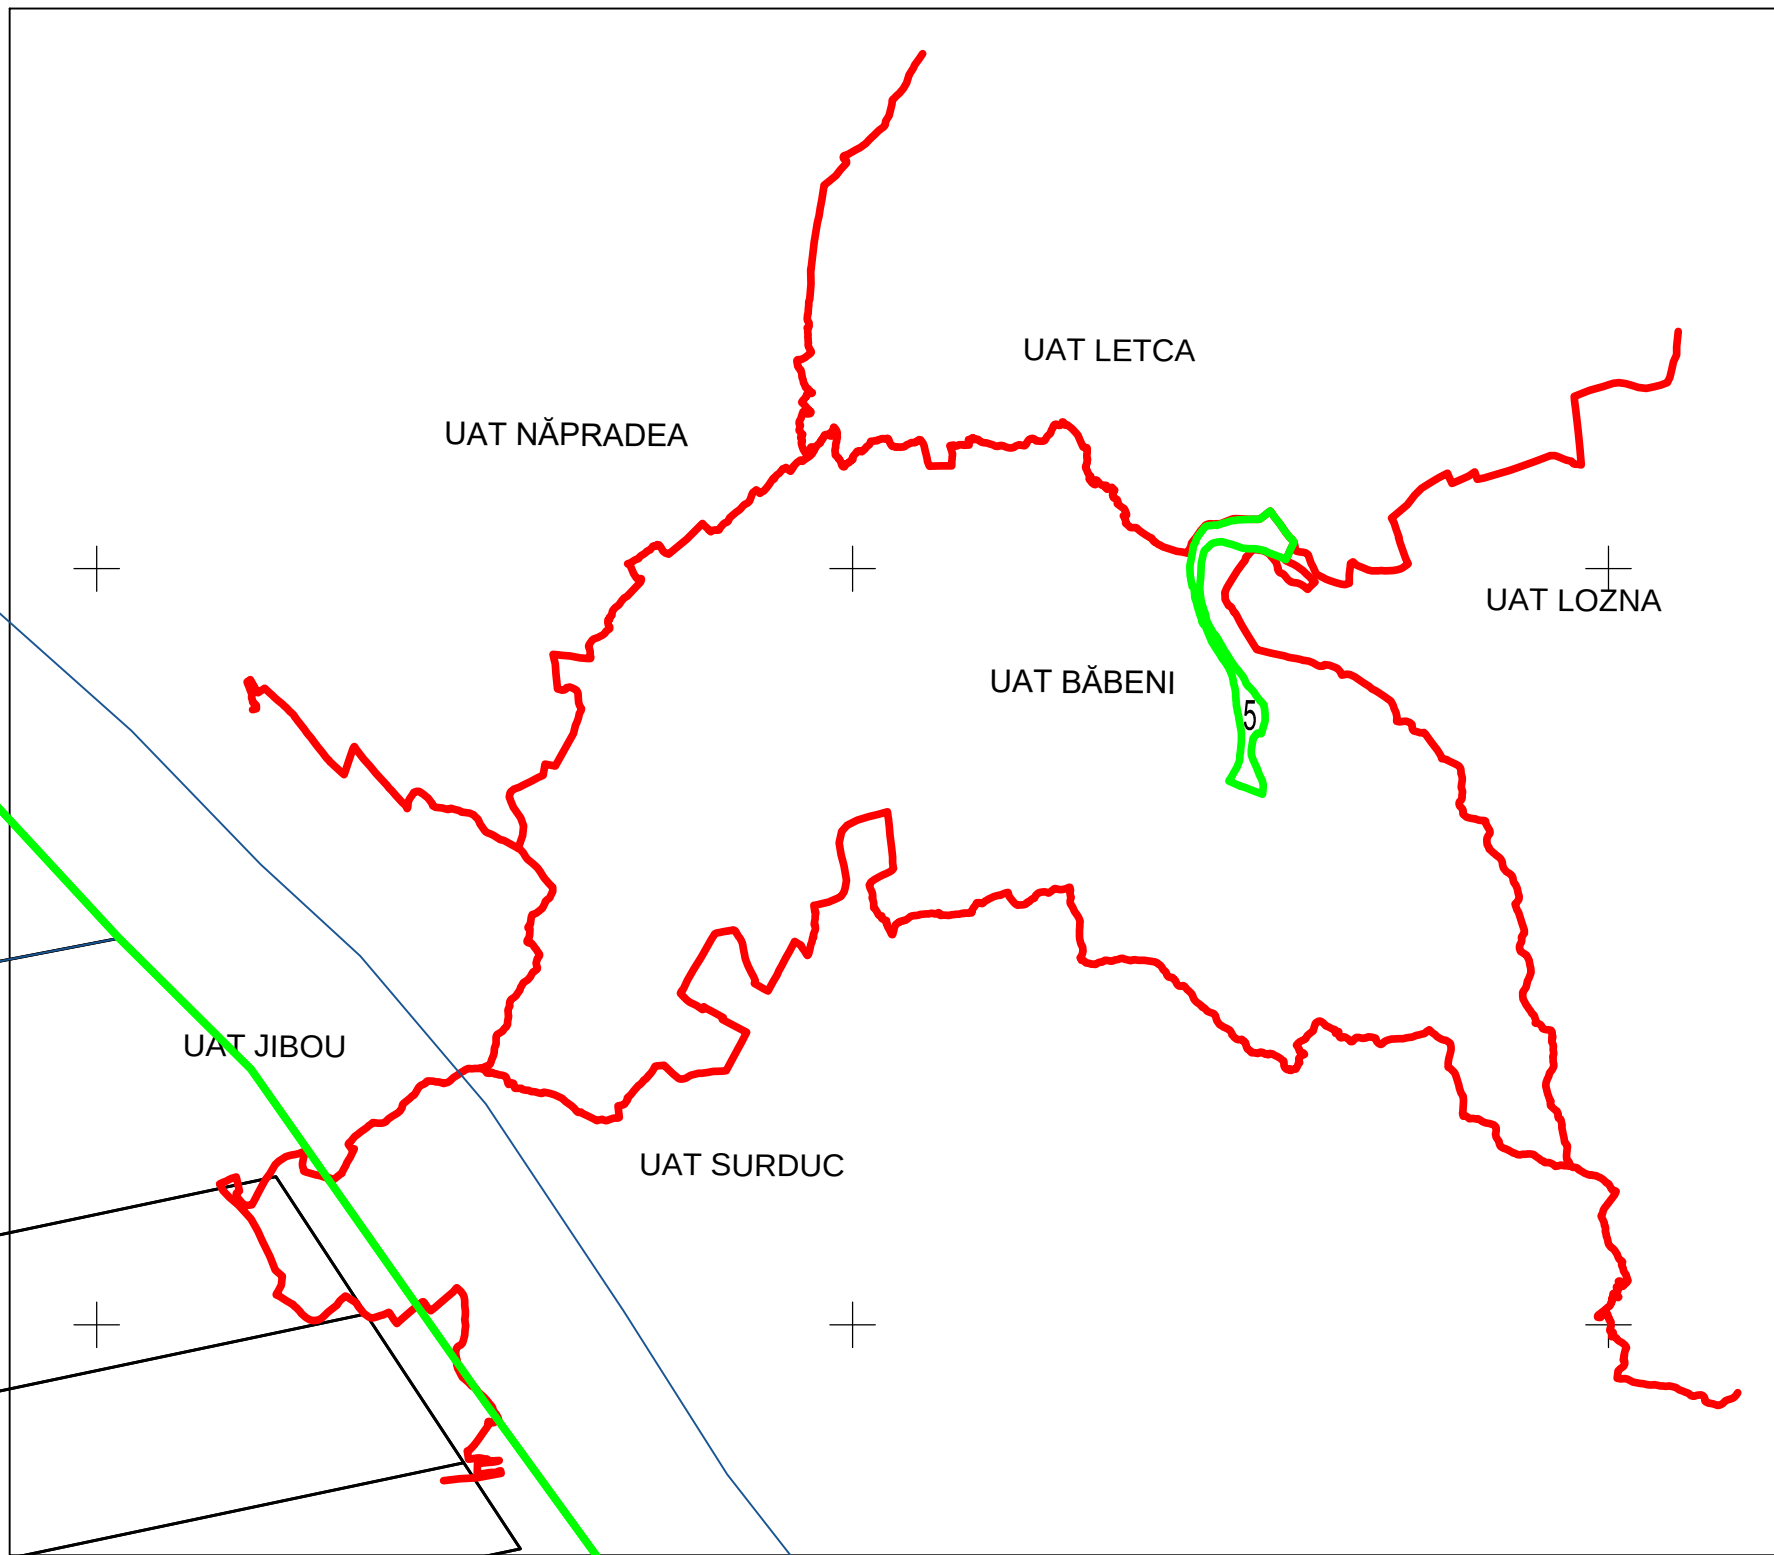

Legendă

Limite

Limită UAT

BĂBENI

Limită sector

5

Limită imobil

Identificator imobil

5068

Limită intravilan

Construcții

Număr administrativ

S.C. Topo Cad Ureche S.R.L.

Semnătura: Data: Octombrie 2024

