


Schita cu dispunerea sectoarelor cadastrale

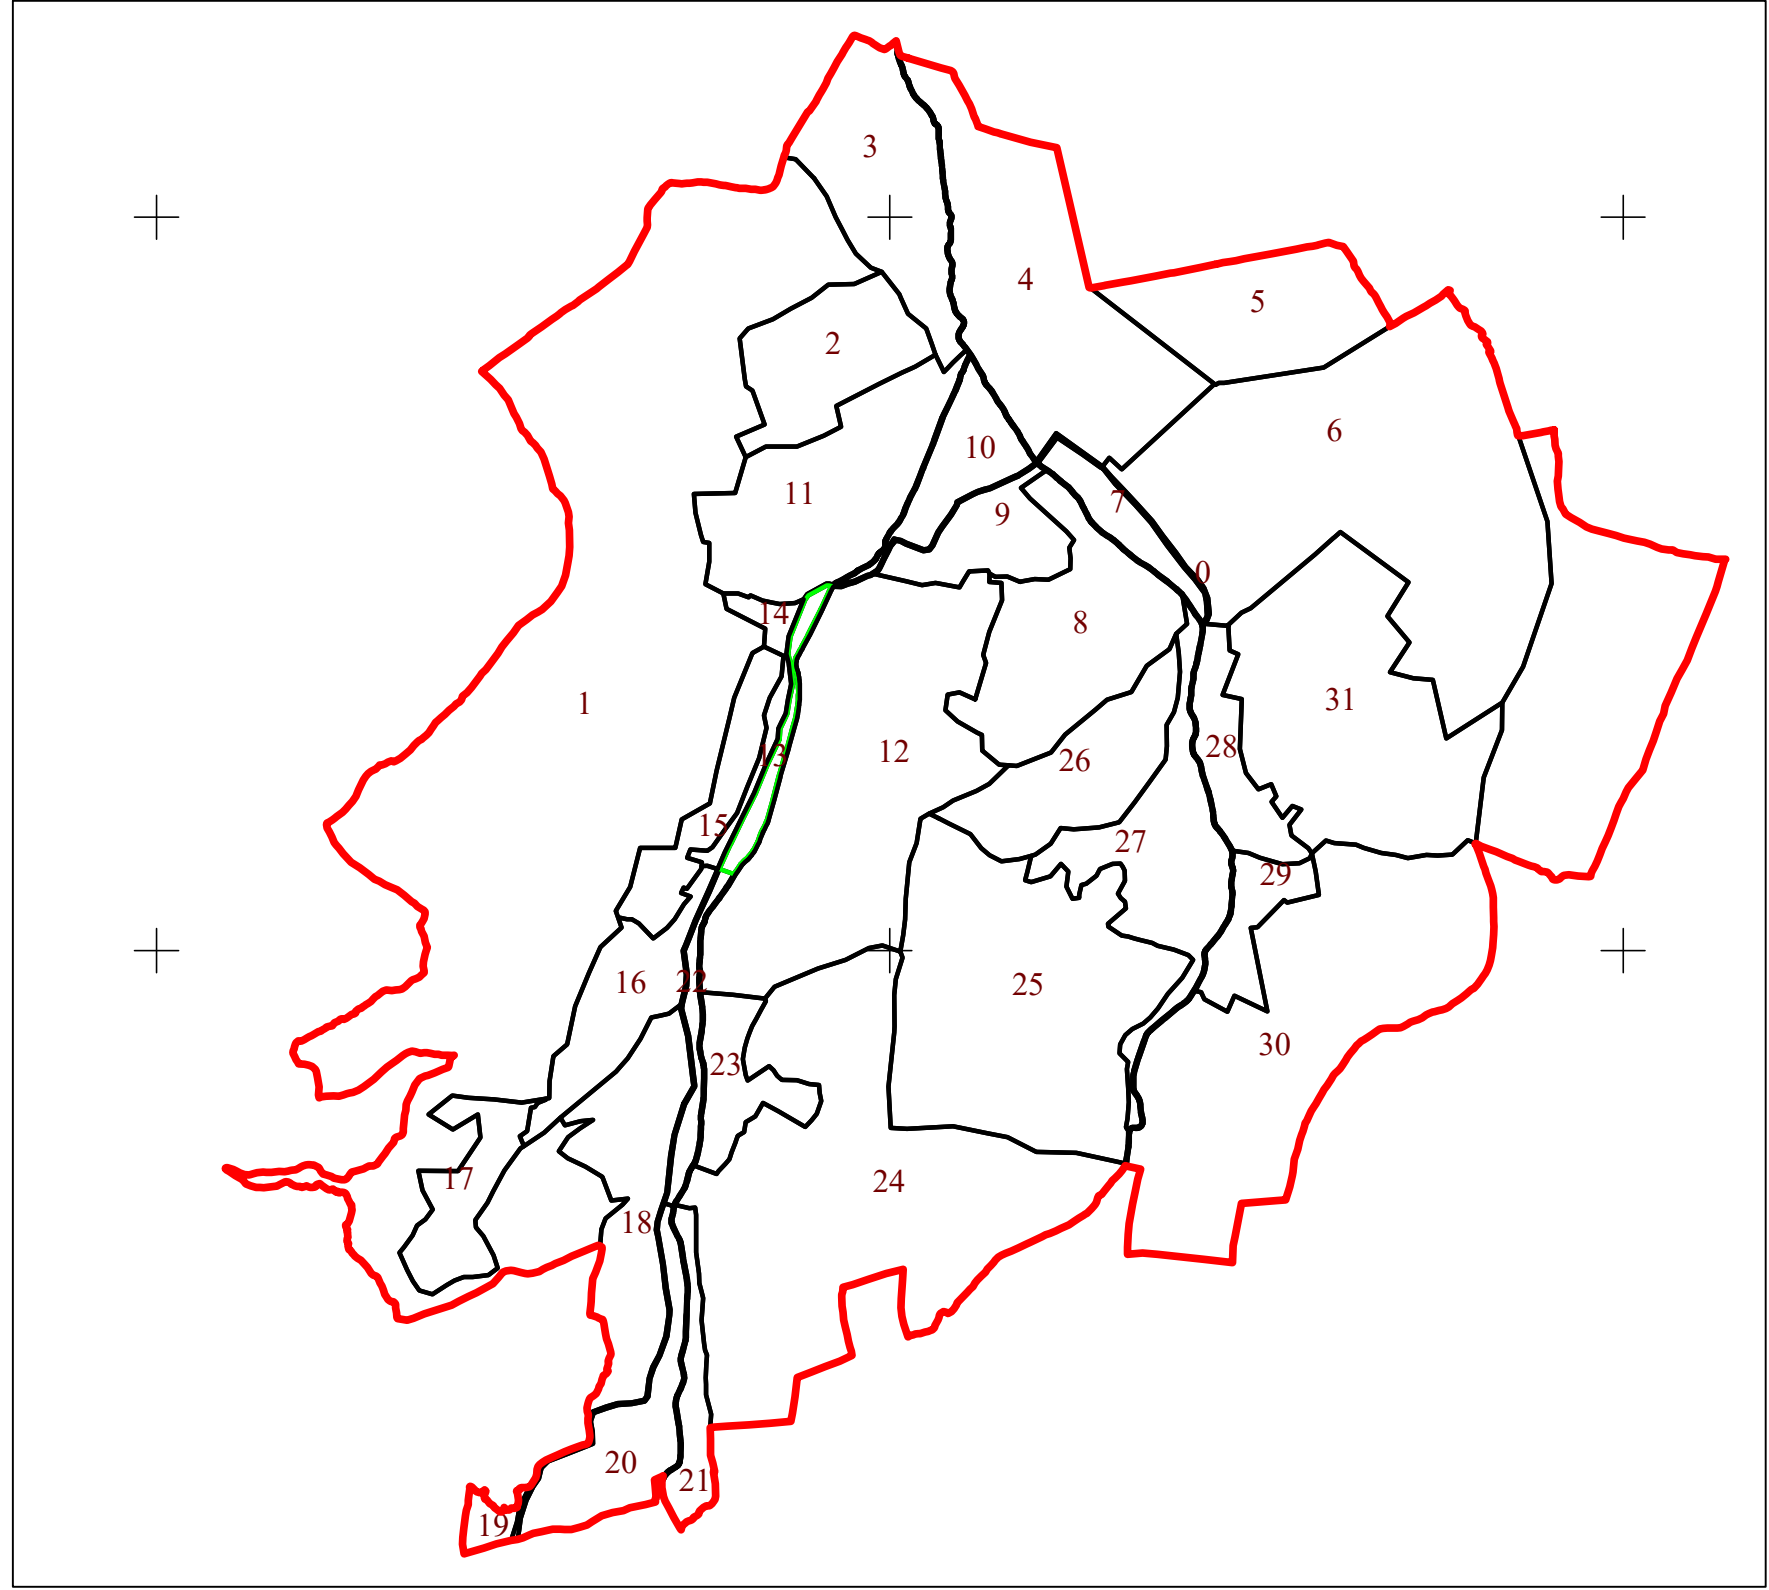

PLAN CADASTRAL
UAT COȘEIU, JUDEȚUL SĂLAJ, Sector 13, planșa 2
Scara - 1:1000,
sistem de proiecție STEREO 70
Copie spre publicare

Coșeiu

Coșeiu

Coșeiu

Coșeiu

Coșeiu


Coșeiu

Coșeiu

Coșeiu

Coșeiu

Coșeiu

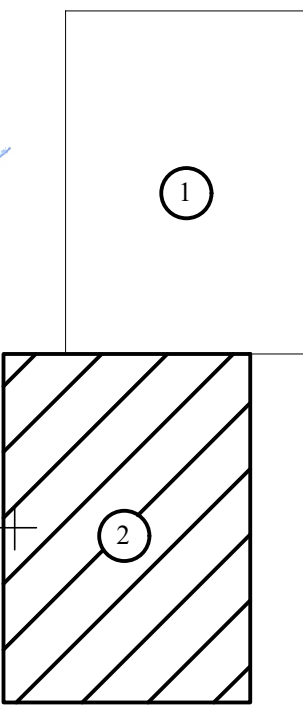

Legendă	
Limite	
Limită UAT	COȘEIU
Limită sector	13
Limită imobil	
Identificator imobil	12777
Limită intravilan	
Construcții	
Număr administrativ	
S.C. Topo Zethron S.R.L.	
Semnatura: Data: Octombrie 2024	