


PLAN CADASTRAL

UAT DOBRIN, județul SĂLAJ

Sector cadastral nr. 46

Scara 1:1.000, Sistem de proiecție STEREO 70

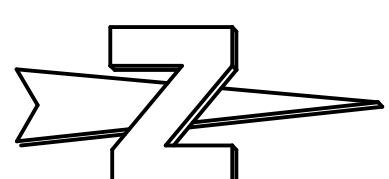

UAT DOBRIN
EXTRAVILAN DOBRIN

46005

46

UAT SOMES-ODORHEI


Schița cu dispunerea
sectoarelor cadastrale

UAT SOMES-ODORHEI

Dispunerea planșelor

1

2

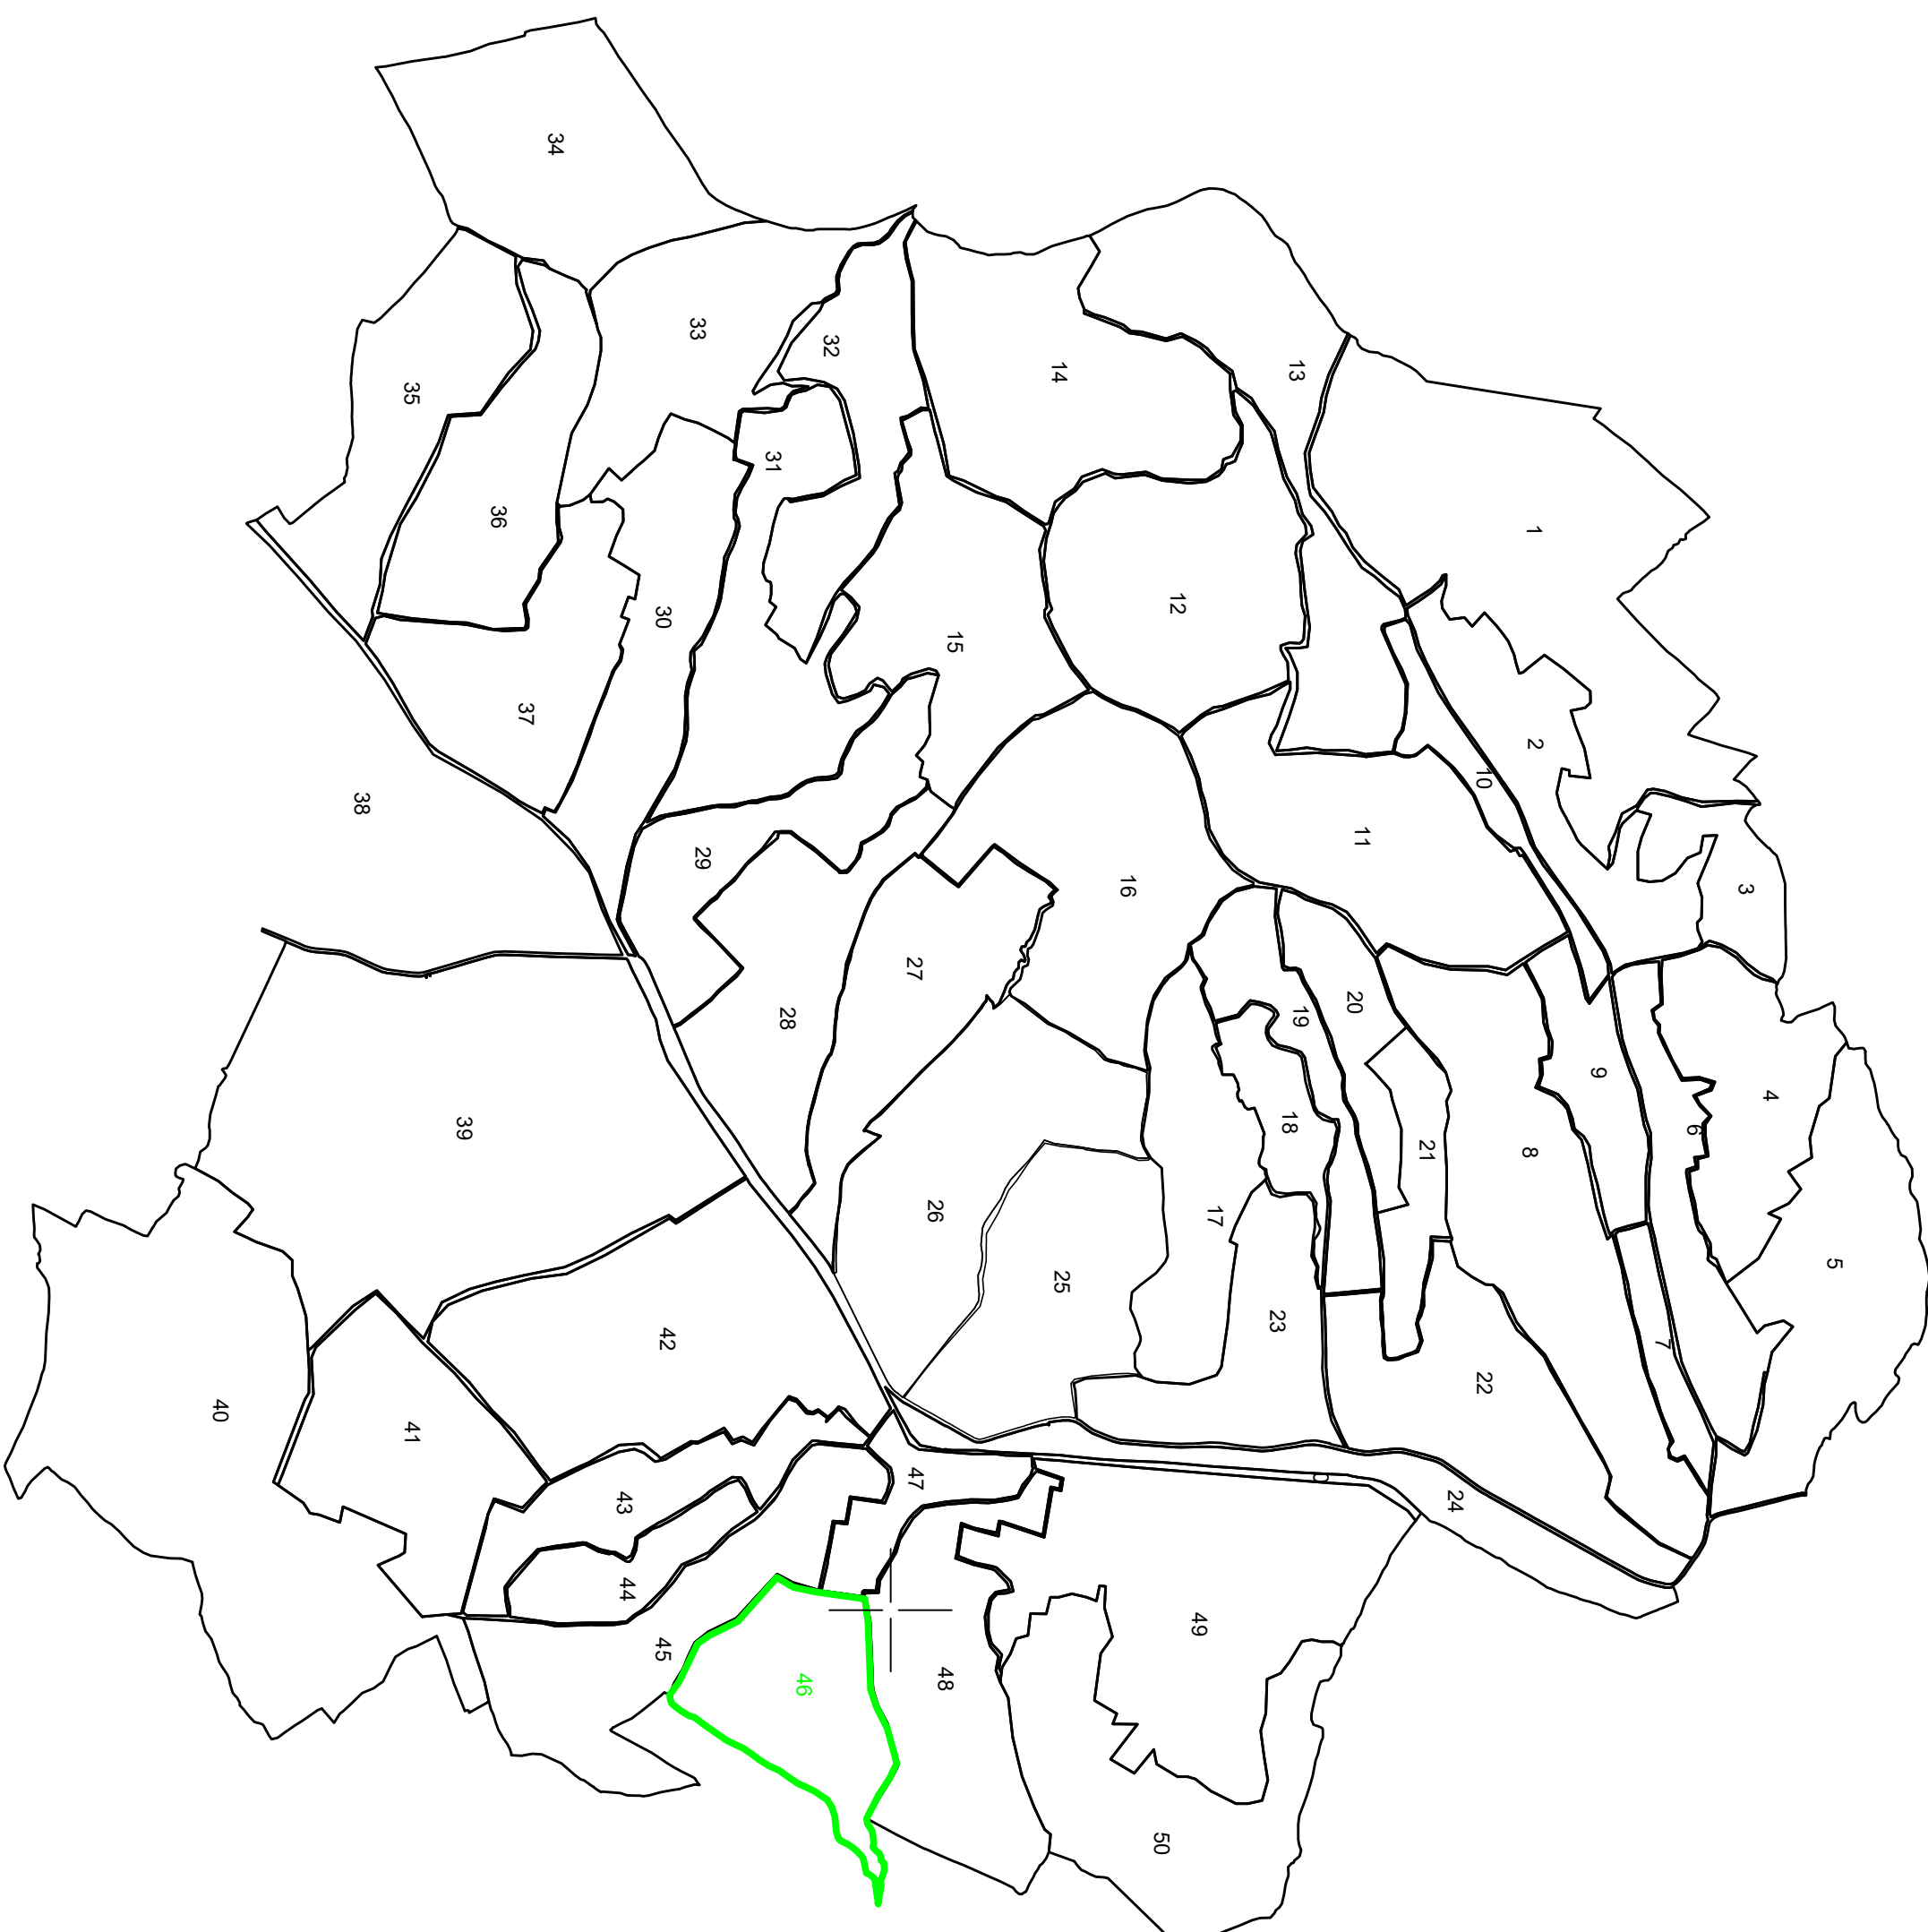

DECEMBRIE 2024
"SPRE PUBLICARE"

LEGENDA

- Limită intravilan
- Limită sector cadastral
- Limită imobil
- Limită UAT
- 46
46002 Număr sector cadastral
Identificator (ID) imobil

Prestator
SC TOPO-XYZ SRL
AUTORIZARE
SERIA RO-B-I, NR.2341
CLASA III
Reprezentant
SZŐKE LORÁNT-ATTILA
AUTORIZARE
SERIA RO-SI-F, NR.0032
CATEGORIA B