




PLAN CADASTRAL

UAT DRAGU, JUDEȚUL SĂLAJ, Sector 58, planșa 1

Scara - 1:1000,

sistem de proiecție STEREO 70

Copie spre publicare

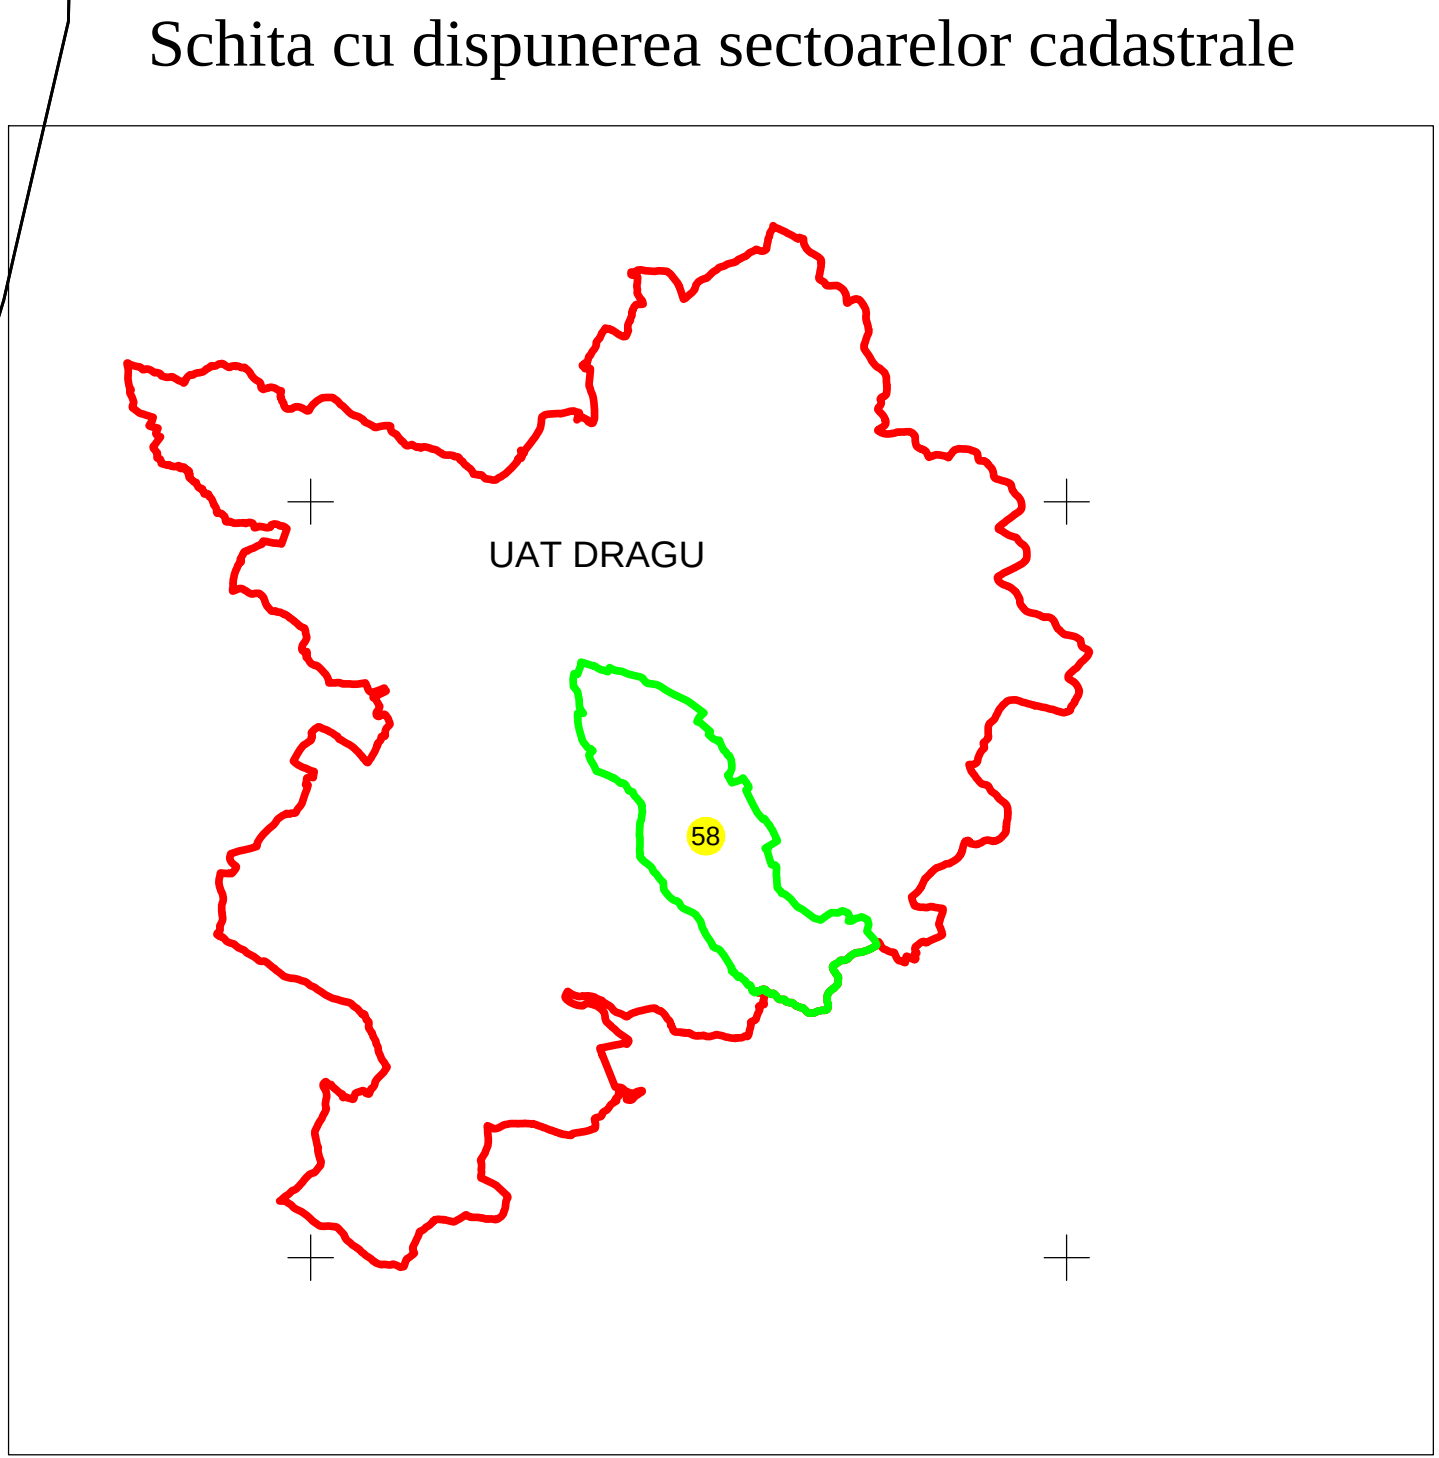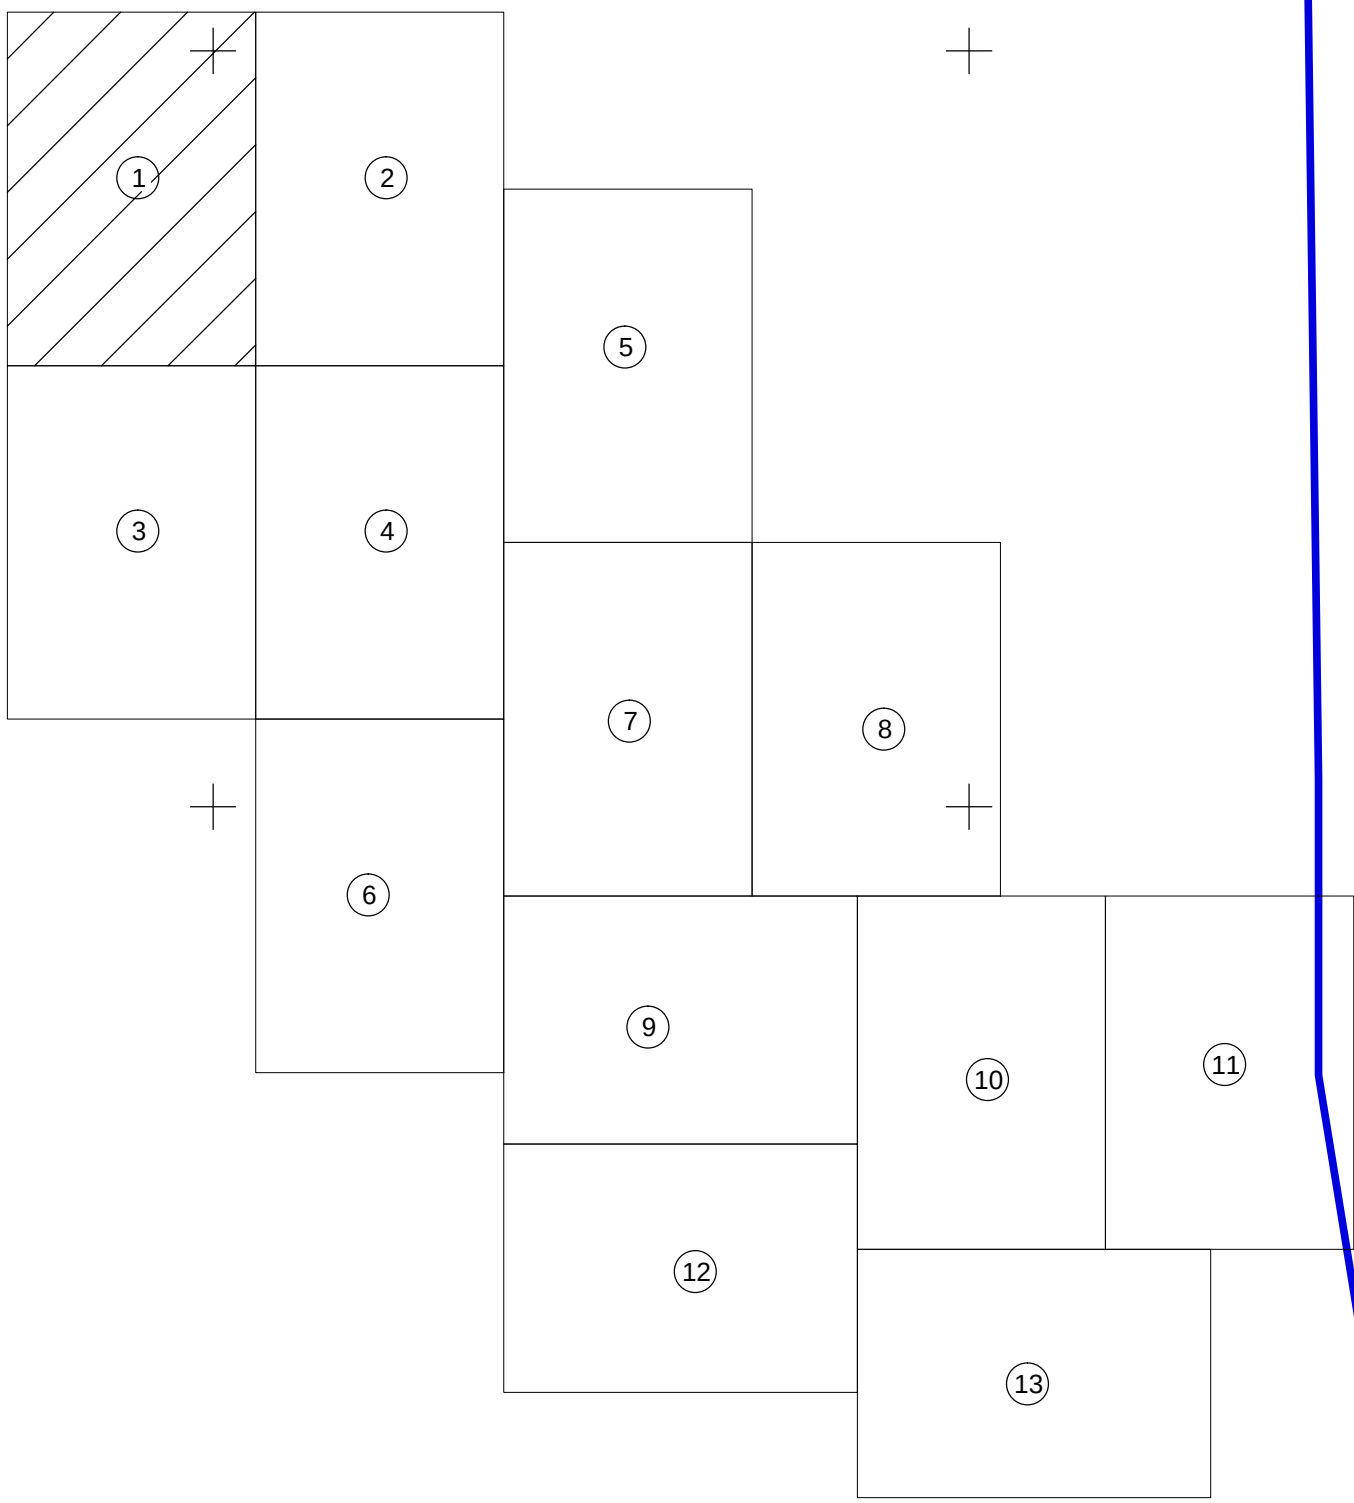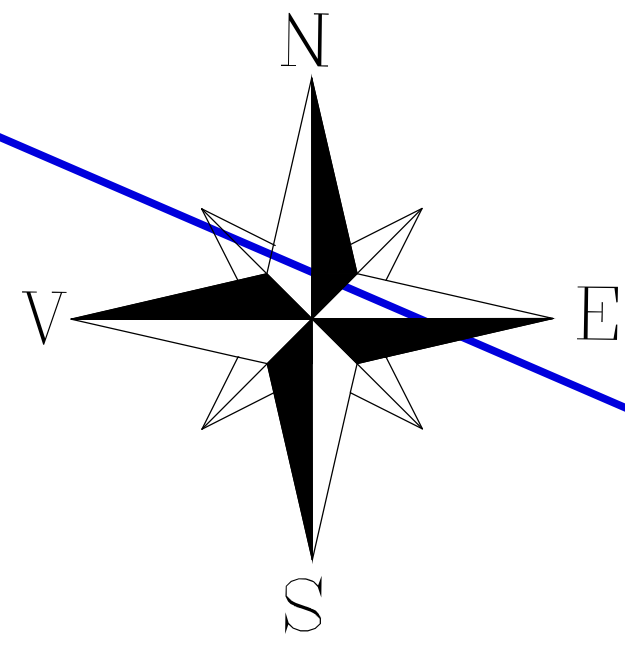

Legendă

Limite

Limită UAT DRAGU

Limită sector 58

Limită imobil

Identificator imobil 58208

Limită intravilan

Număr administrativ

S.C. Topo Cad Ureche S.R.L.

Semnatura Data: Iunie 2024