

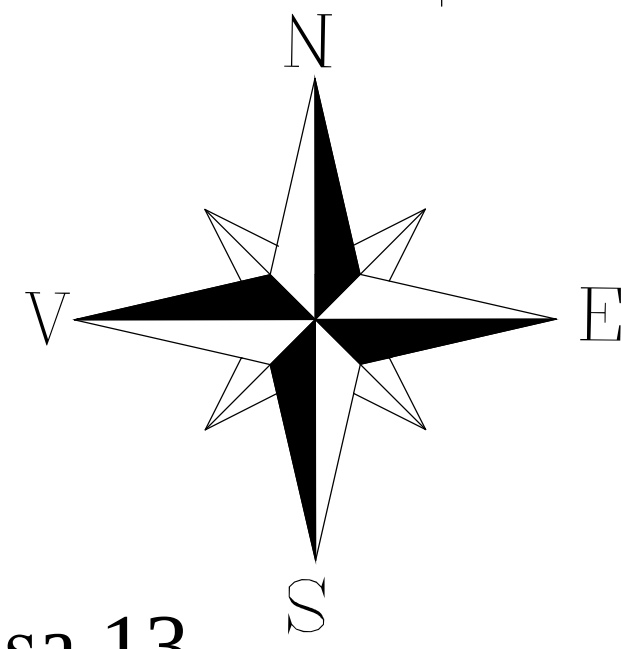


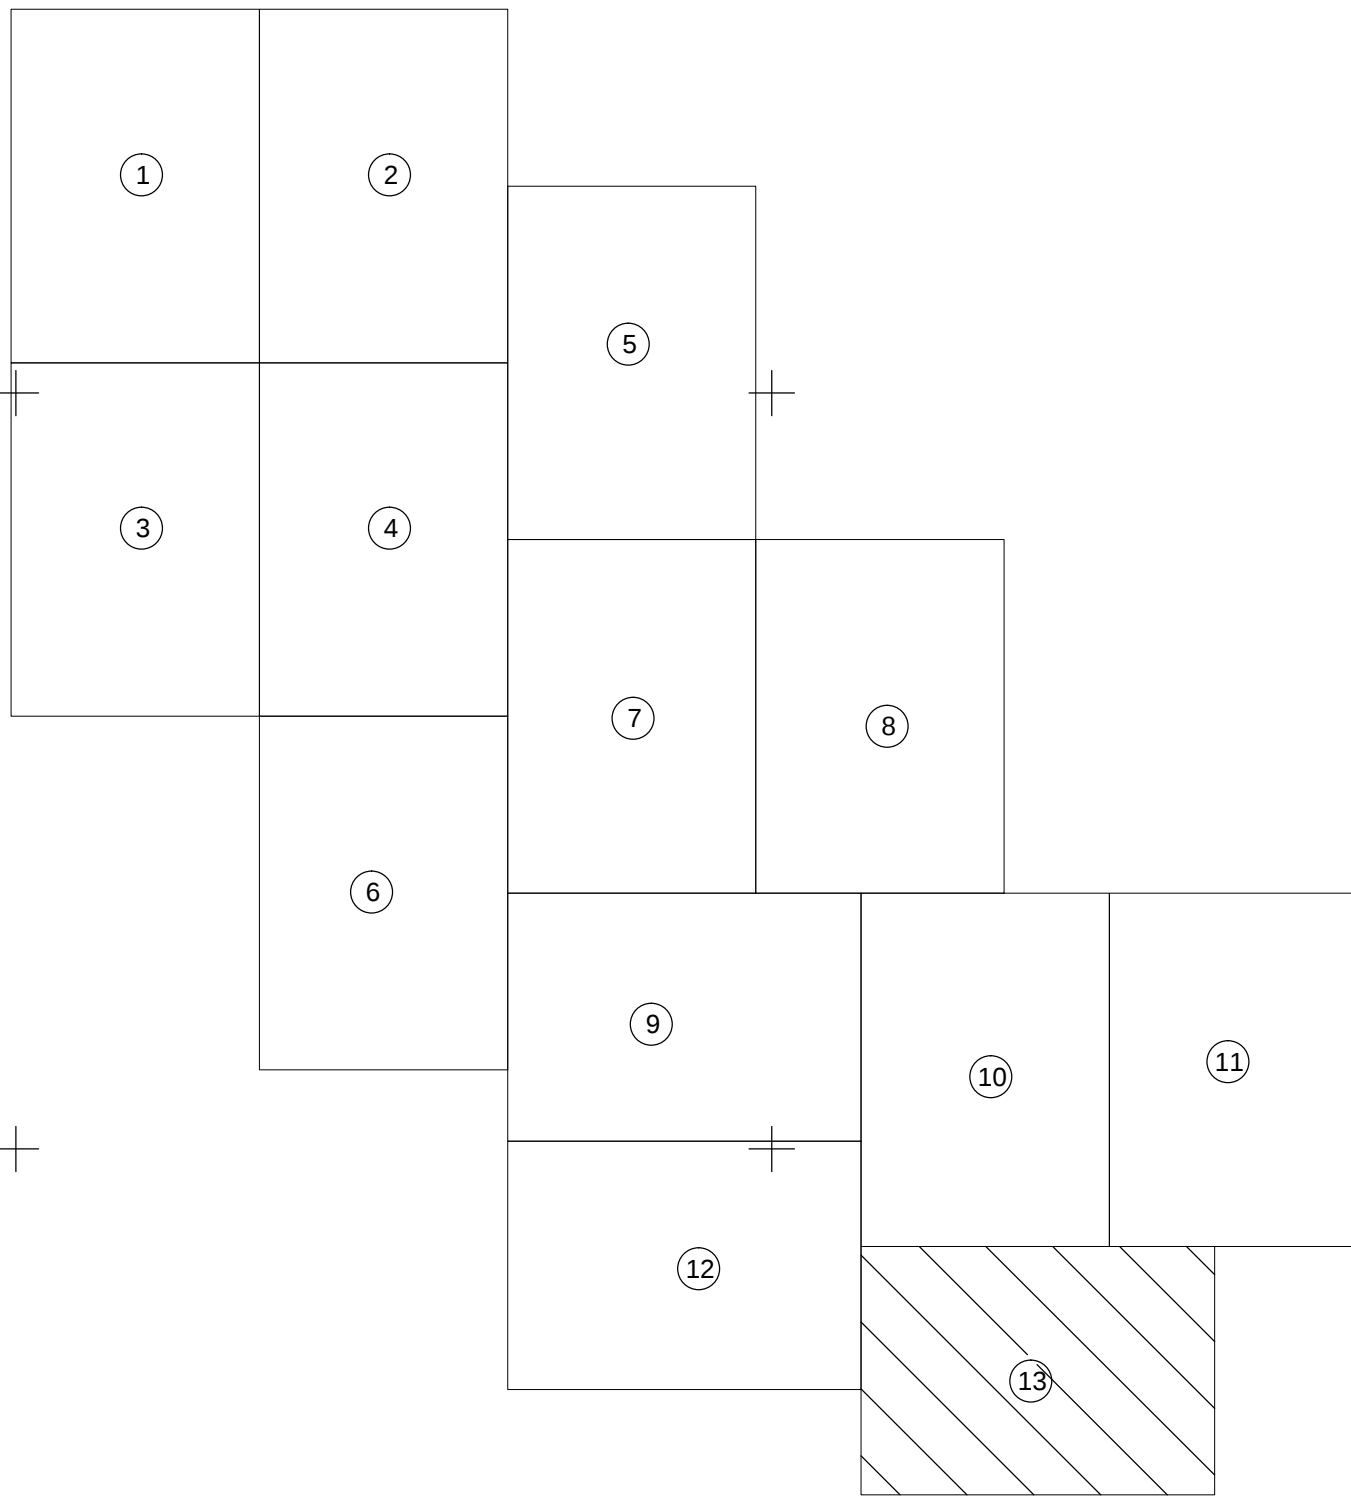

PLAN CADASTRAL
UAT DRAGU, JUDEȚUL SĂLAJ, Sector 58, planșa 13
+ Scara - 1:1000,
sistem de proiecție STEREO 70
Copie spre publicare

Schita cu dispunerea sectoarelor cadastrale

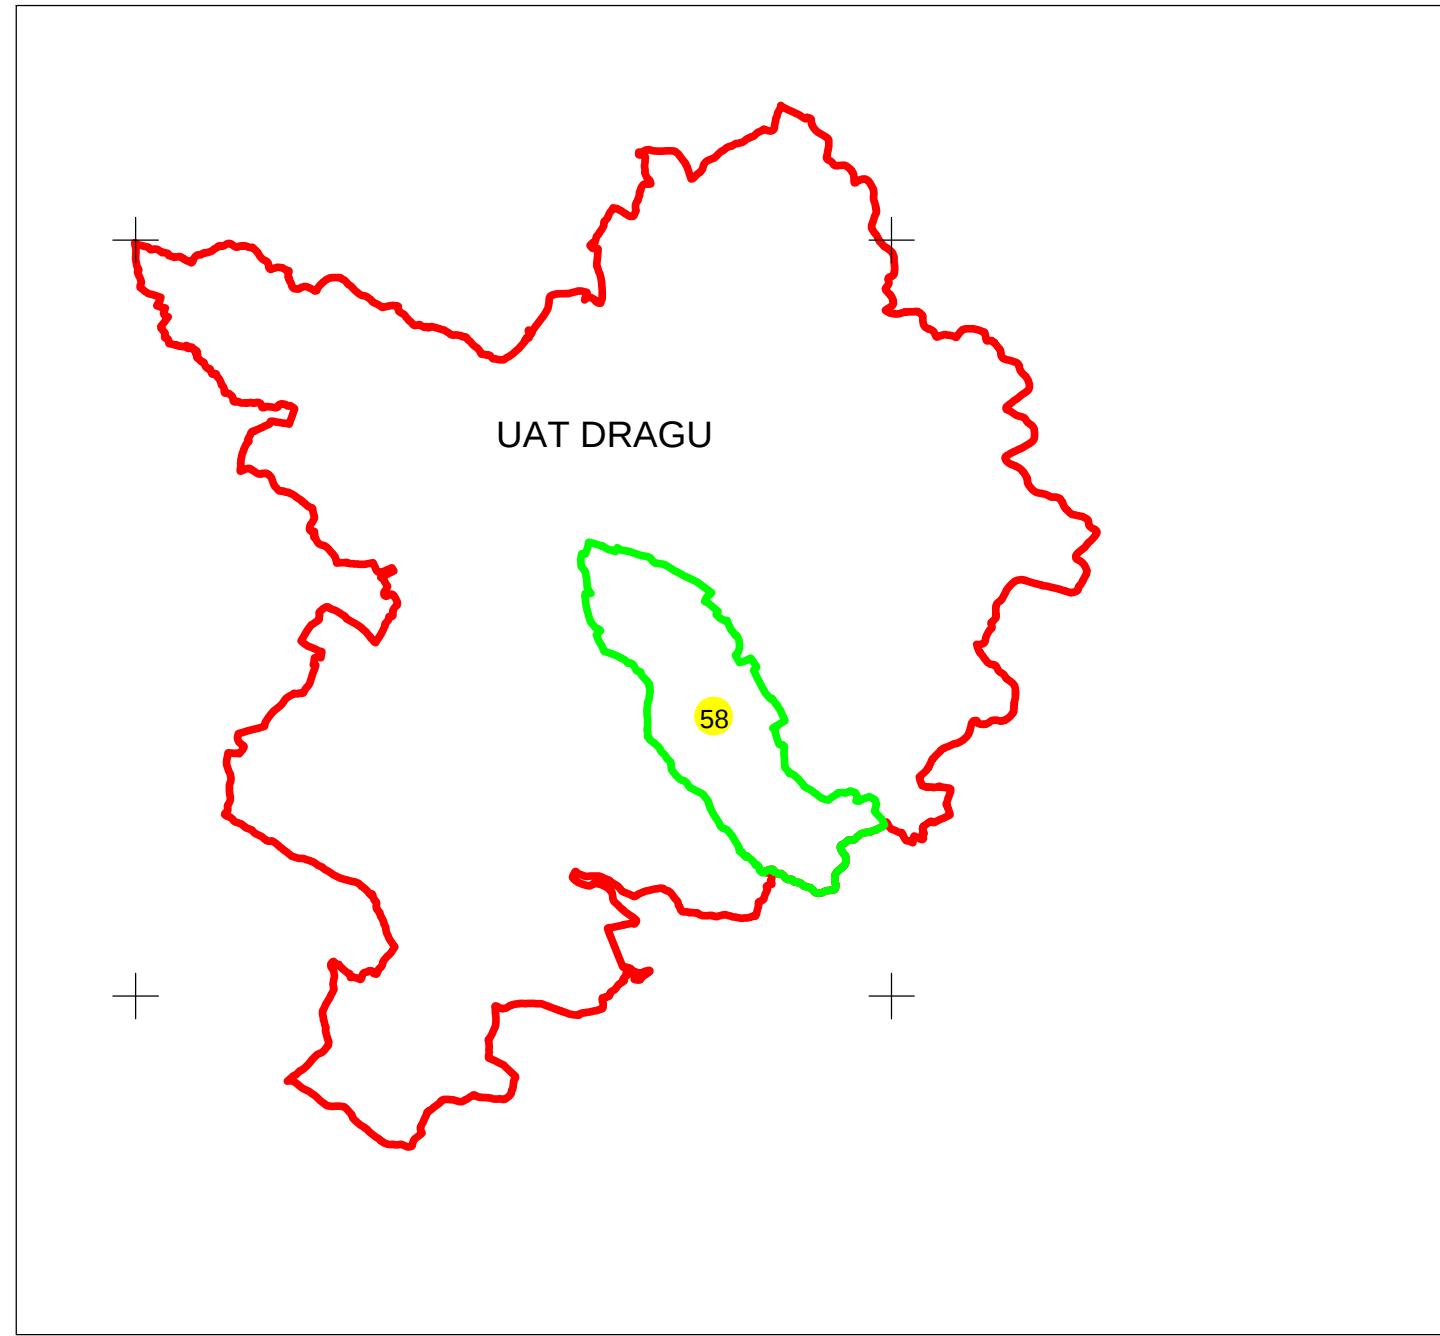

Legendă	
Limite	
Limită UAT	DRAGU
Limită sector	58
Limită imobil	
Identificator imobil	58877
Limită intravilan	
Număr administrativ	
S.C. Topo Cad Ureche S.R.L.	
Semnătură:	Data: Iunie 2024