
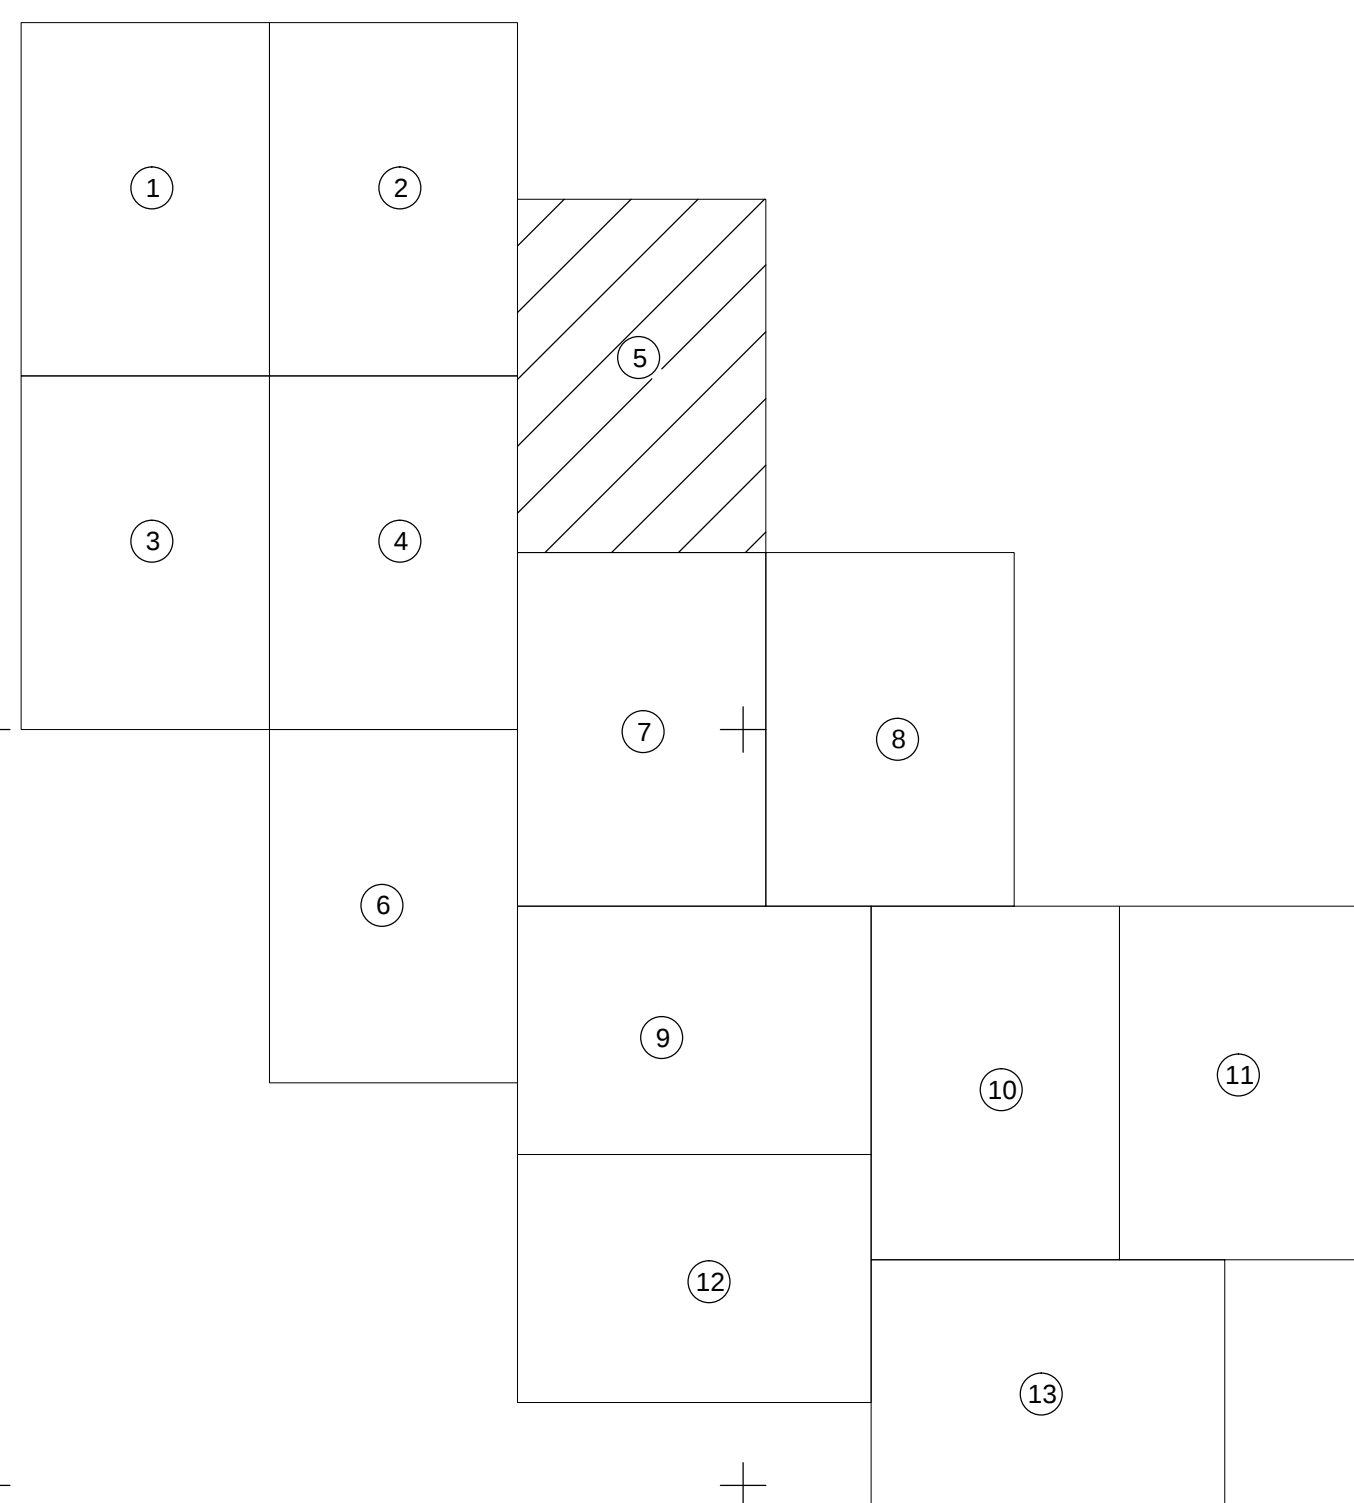



PLAN CADASTRAL

UAT DRAGU, JUDEȚUL SĂLAJ, Sector 58, planșa 5

Scara - 1:1000,
sistem de proiecție STEREO 70
Copie spre publicare

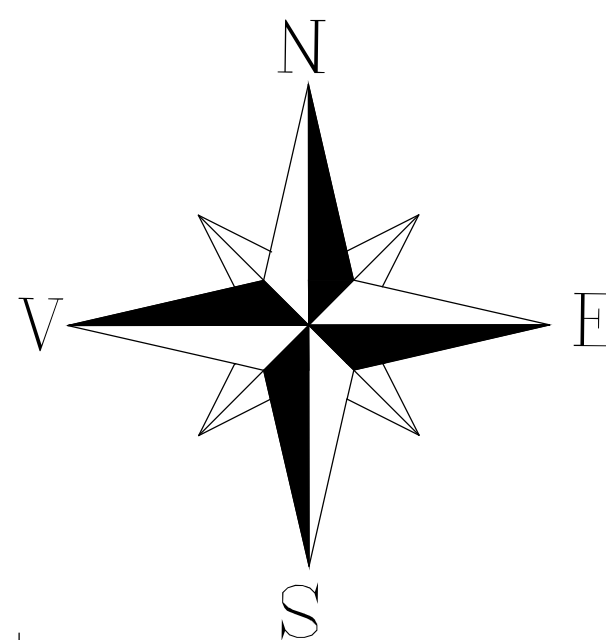

Schita cu dispunerea sectoarelor cadastrale

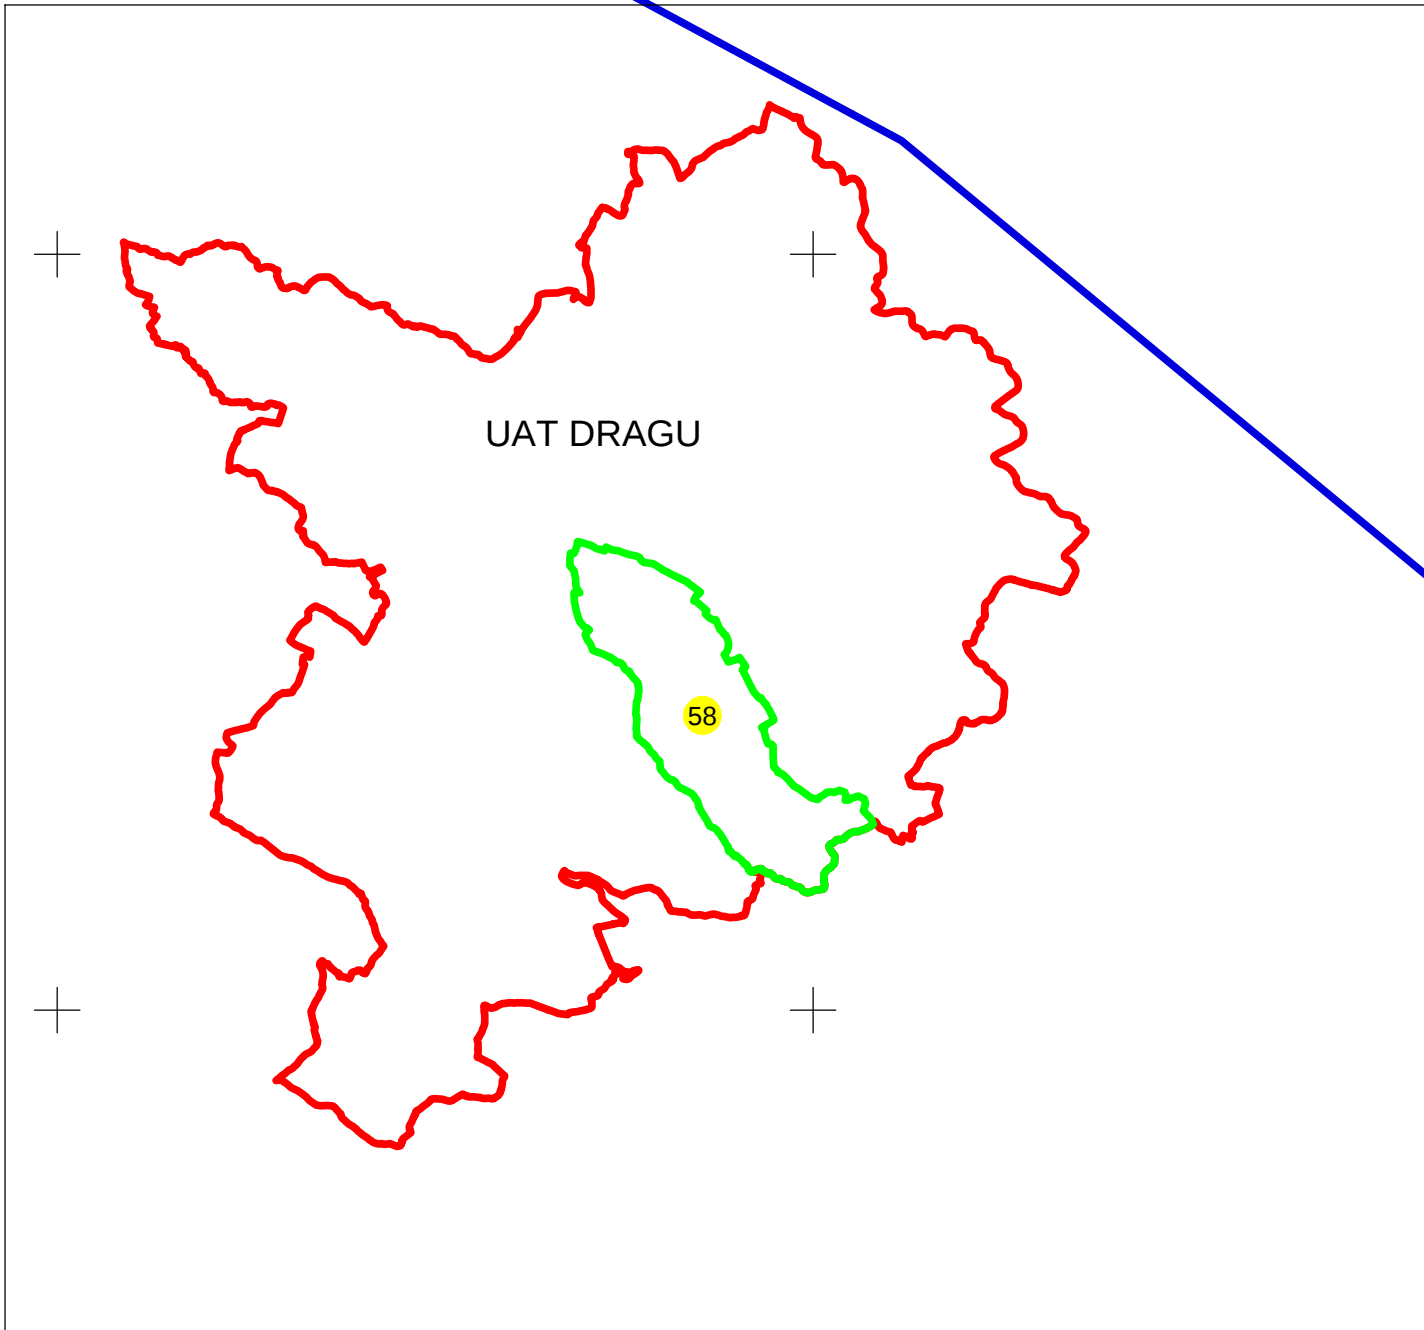

Legendă

Limite

Limită UAT — DRAGU

Limită sector — 58

Limită imobil —

Identificator imobil 58267

Limită intravilan —

Număr administrativ

S.C. Topo Cad Ureche S.R.L.

Semnatura: Data: Iunie 2024