


# PLAN CADASTRAL

UAT Bănișor, județul SĂLAJ, Sector cadastral nr. 26

Scara 1:1000, Sistem de proiecție STEREO 70

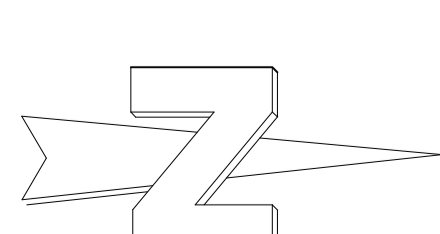

EXTRAVILAN BĂNIȘOR

EXTRAVILAN BĂNIȘOR


EXTRAVILAN BĂNIȘOR

EXTRAVILAN BĂNIȘOR

### LEGENDA

- Limiță intravilan
- Limiță sector cadastral
- Limiță imobii
- Număr sector cadastral
- Identificator (ID) imobii

Schită cu dispunerea  
sectorilor cadastrale

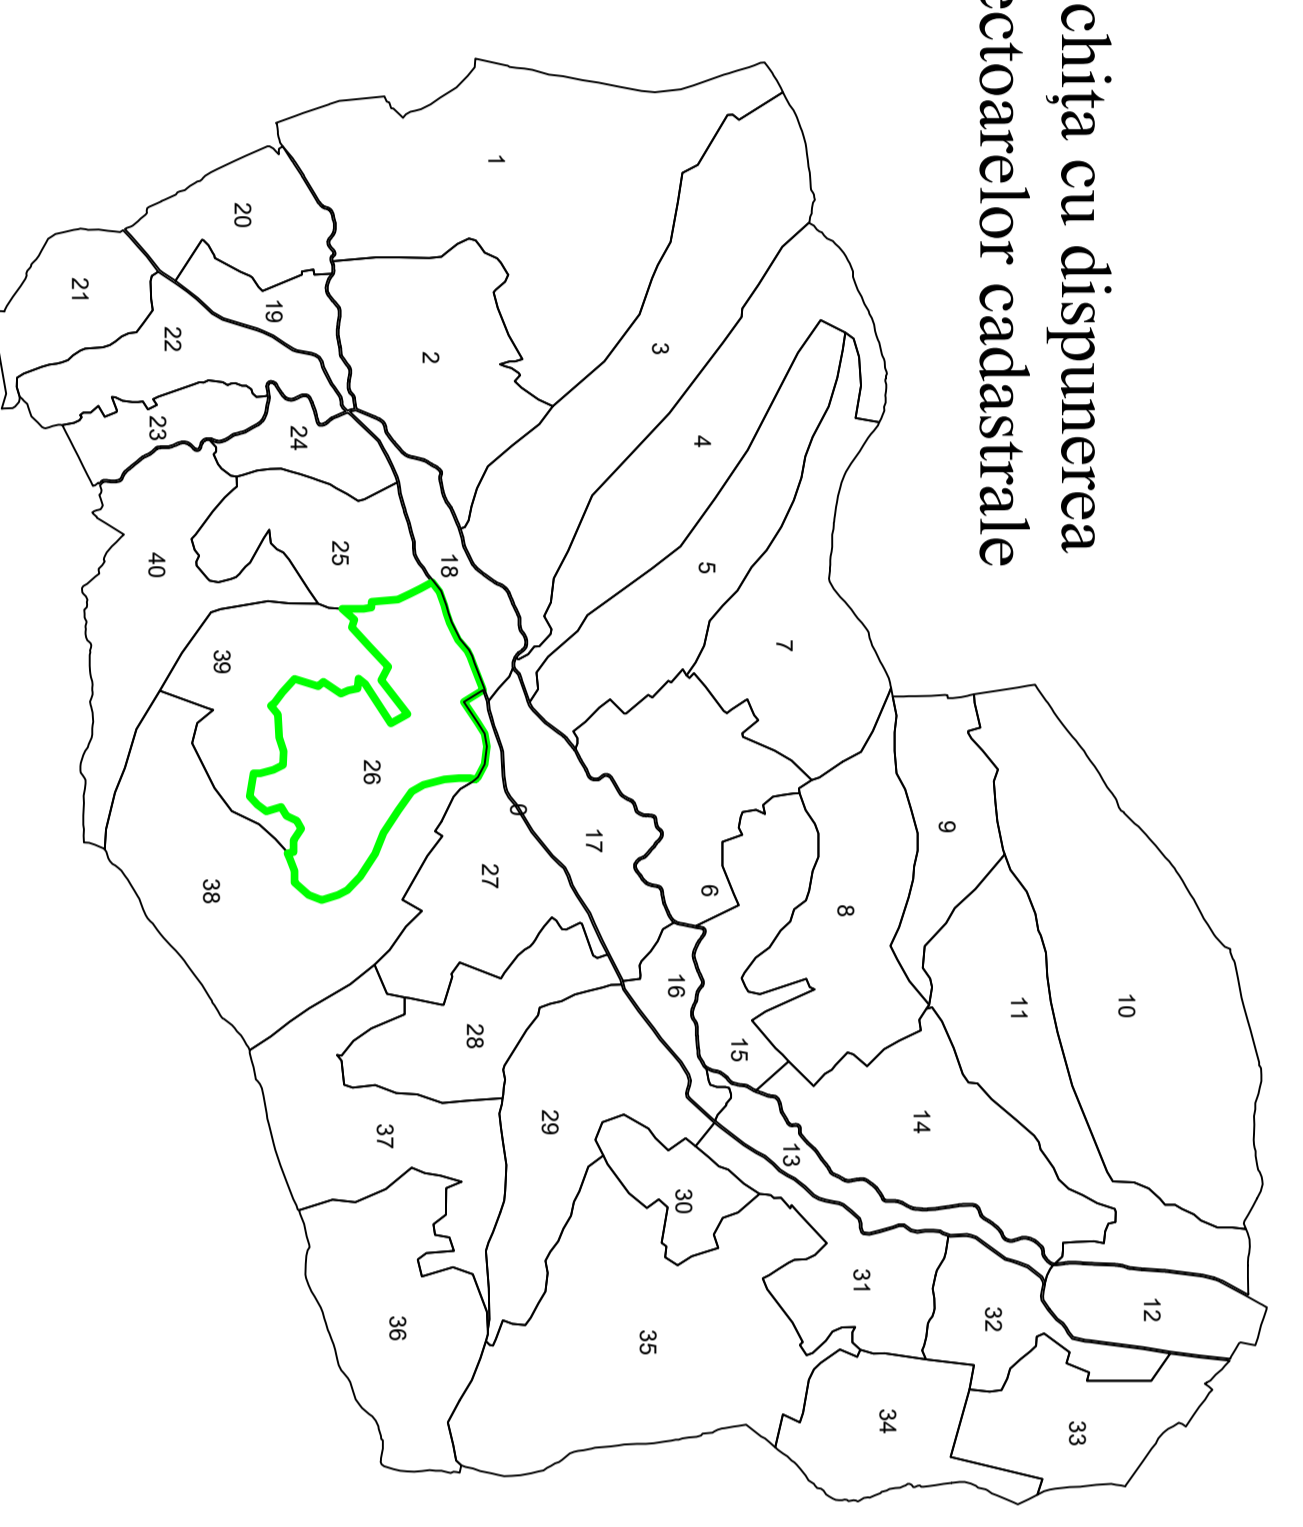

Dispunerea planșelor

1

2

IULIE 2025  
"SPRE PUBLICARE"

Prestator  
ING. BORLEA VALER- PAVEL  
AUTORIZARE  
SERIA RO-SJ-F, NR.0138  
CATEGORIA B  
SC TOPO VAROGAVA SRL  
AUTORIZARE  
Seria RO-B-J, NR.2854  
Clasa III