


PLAN CADASTRAL

UAT Bănișor, județul SĂLAJ, Sector cadastral nr. 40

Scara 1:1000, Sistem de proiecție STEREO 70

Dispunerea planșelor

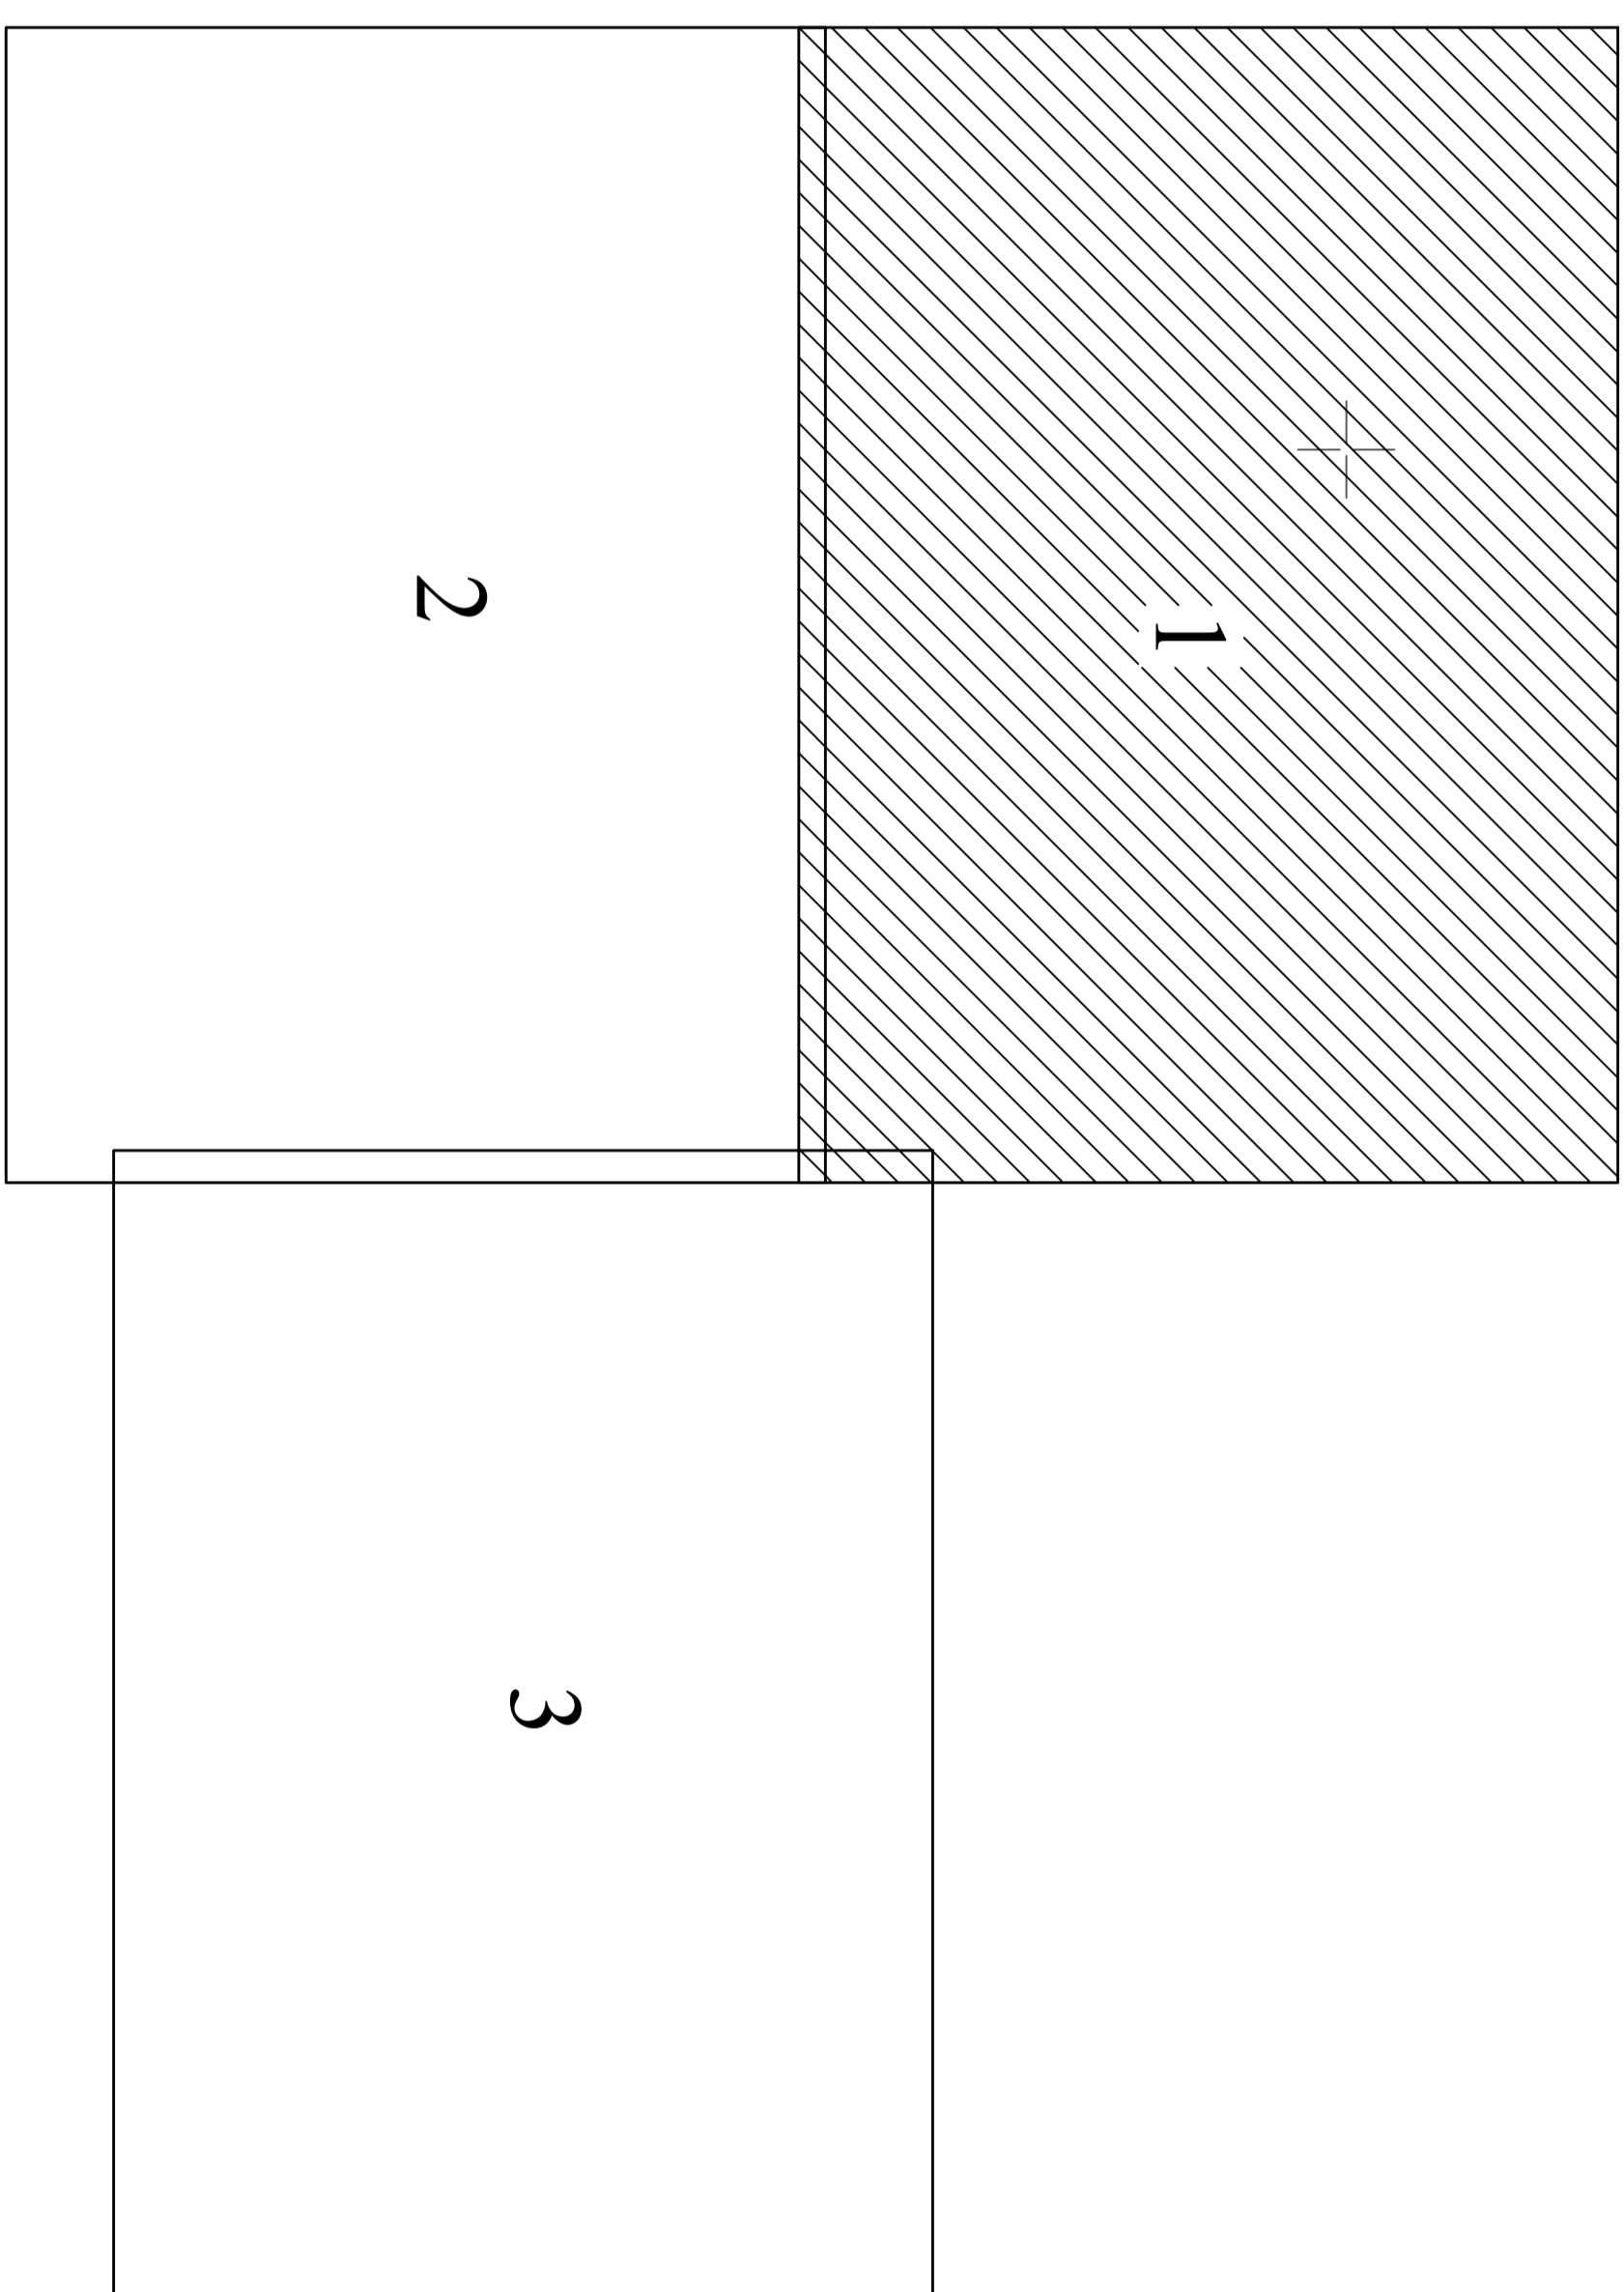


AUGUST 2025
"SPRE PUBLICARE"

LEGENDA

- Limită intravilan
- Limită sector cadastral
- Limită imobil
- Limită UAT
- 40 Număr sector cadastral
- 40067 Identificator (ID) imobil

Prestator
ING. BORLEA VALER- PAVEL
AUTORIZARE
SERIA RO-SJ-F, NR.0138
CATEGORIA B
SC TOPO VAROGAVA SRL
AUTORIZARE
Seria RO-B-J, NR.2854
Clasa III

Schița cu dispunerea
sectoarelor cadastrale

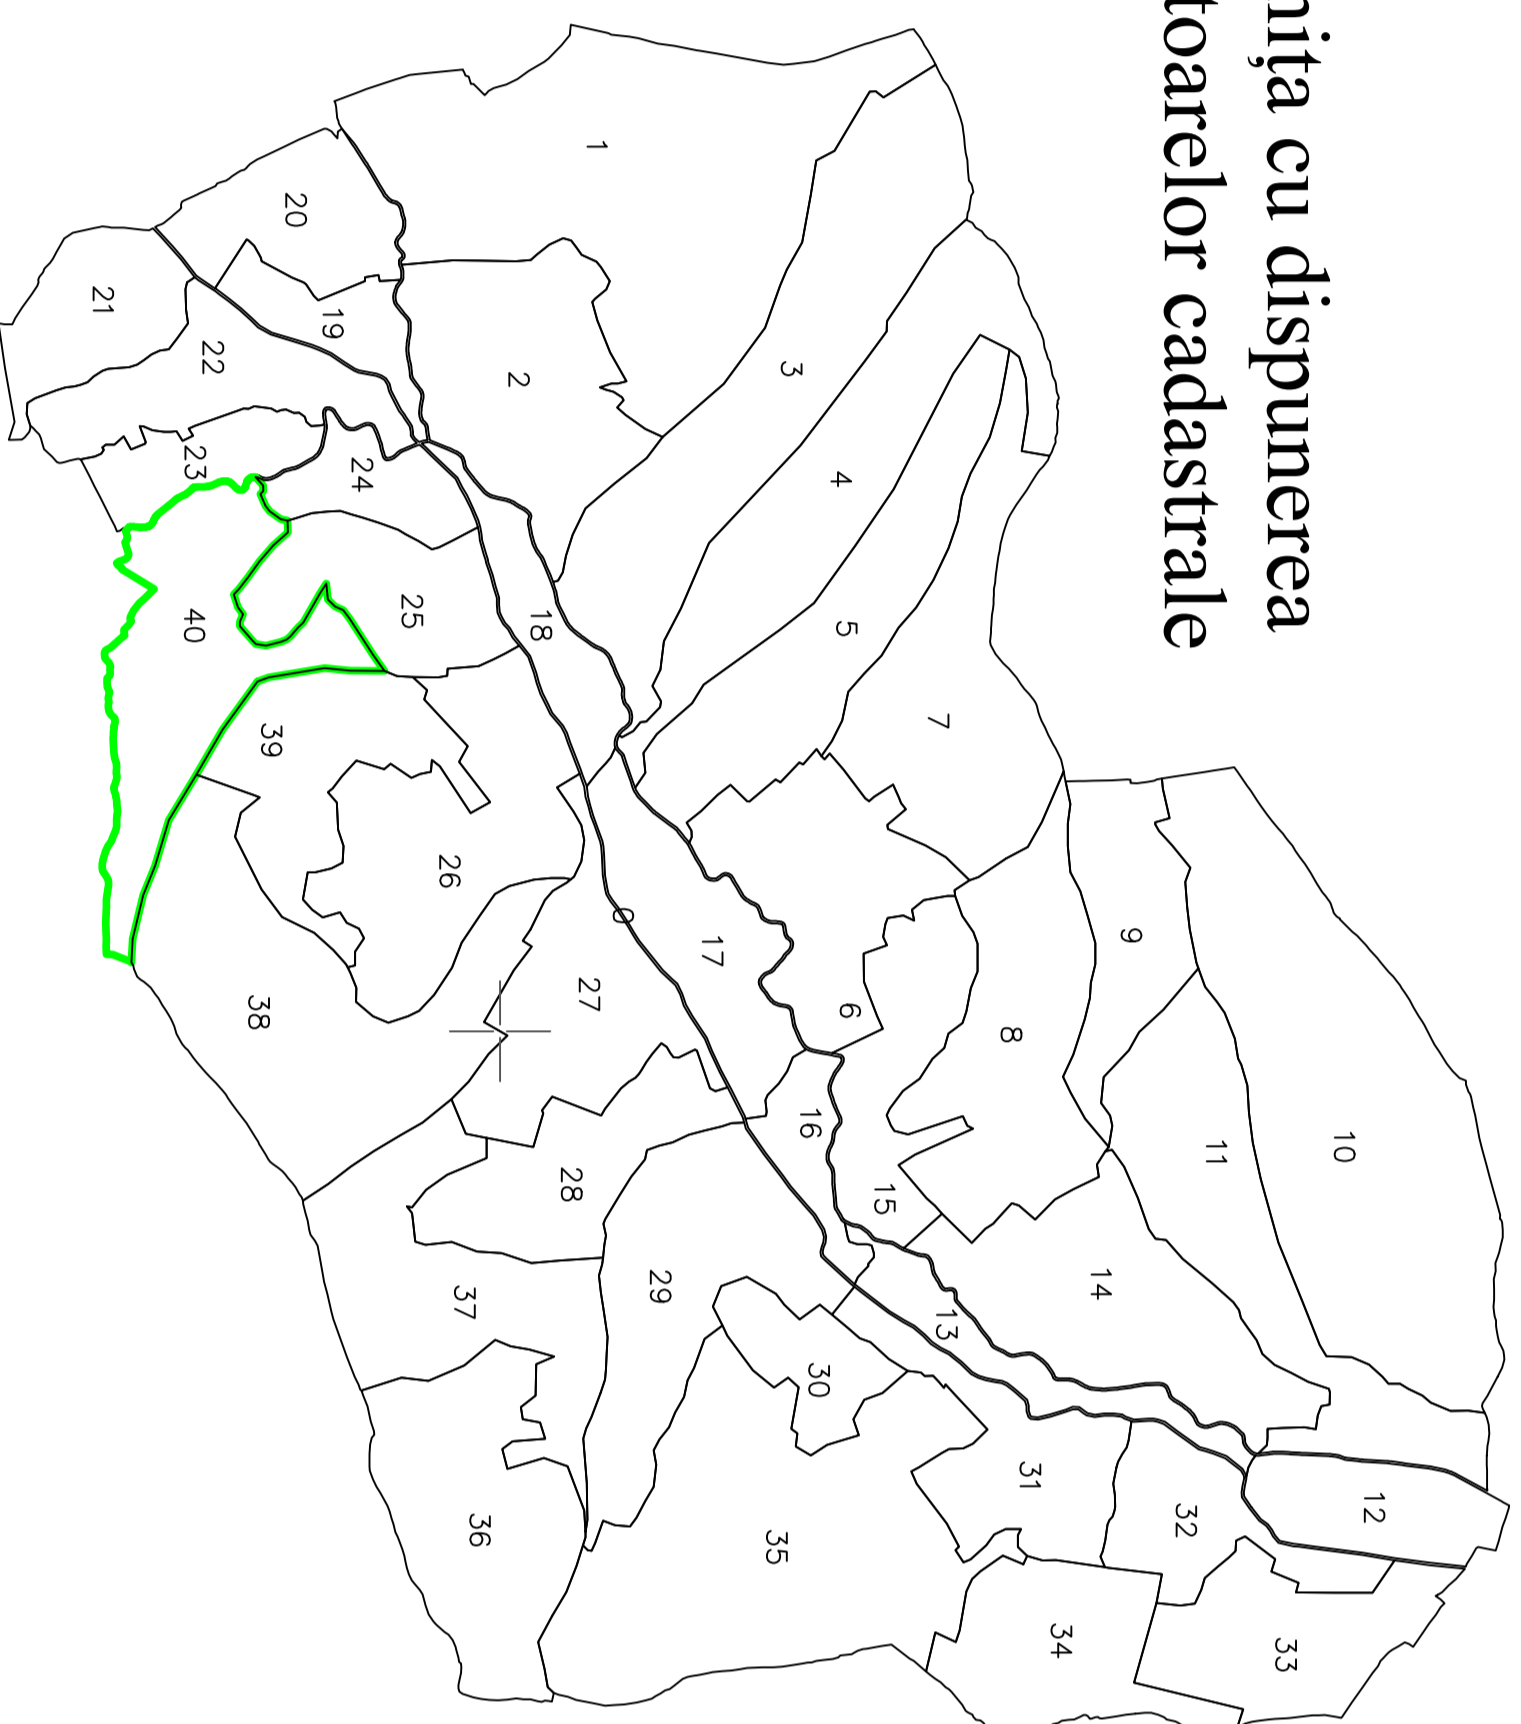

INTRAVILAN BAN

INTRAVILAN BAN

INTRAVILAN BAN

EXTRAVILAN BAN

