

PLAN CADASTRAL

UAT Bănișor, județul SĂLAJ, Sector cadastral nr. 40

Scara 1:1000, Sistem de proiecție STEREO 70

AUGUST 2025
"SPRE PUBLICARE"


LEGENDA	
	Limită intravilan
	Limită sector cadastral
	Limită imobil
	Limită UAT
	Număr sector cadastral
	Identificator (ID) imobil

Dispunerea planșelor


UAT SÂG

EXTRAVILAN BAN

EXTRAVILAN BAN

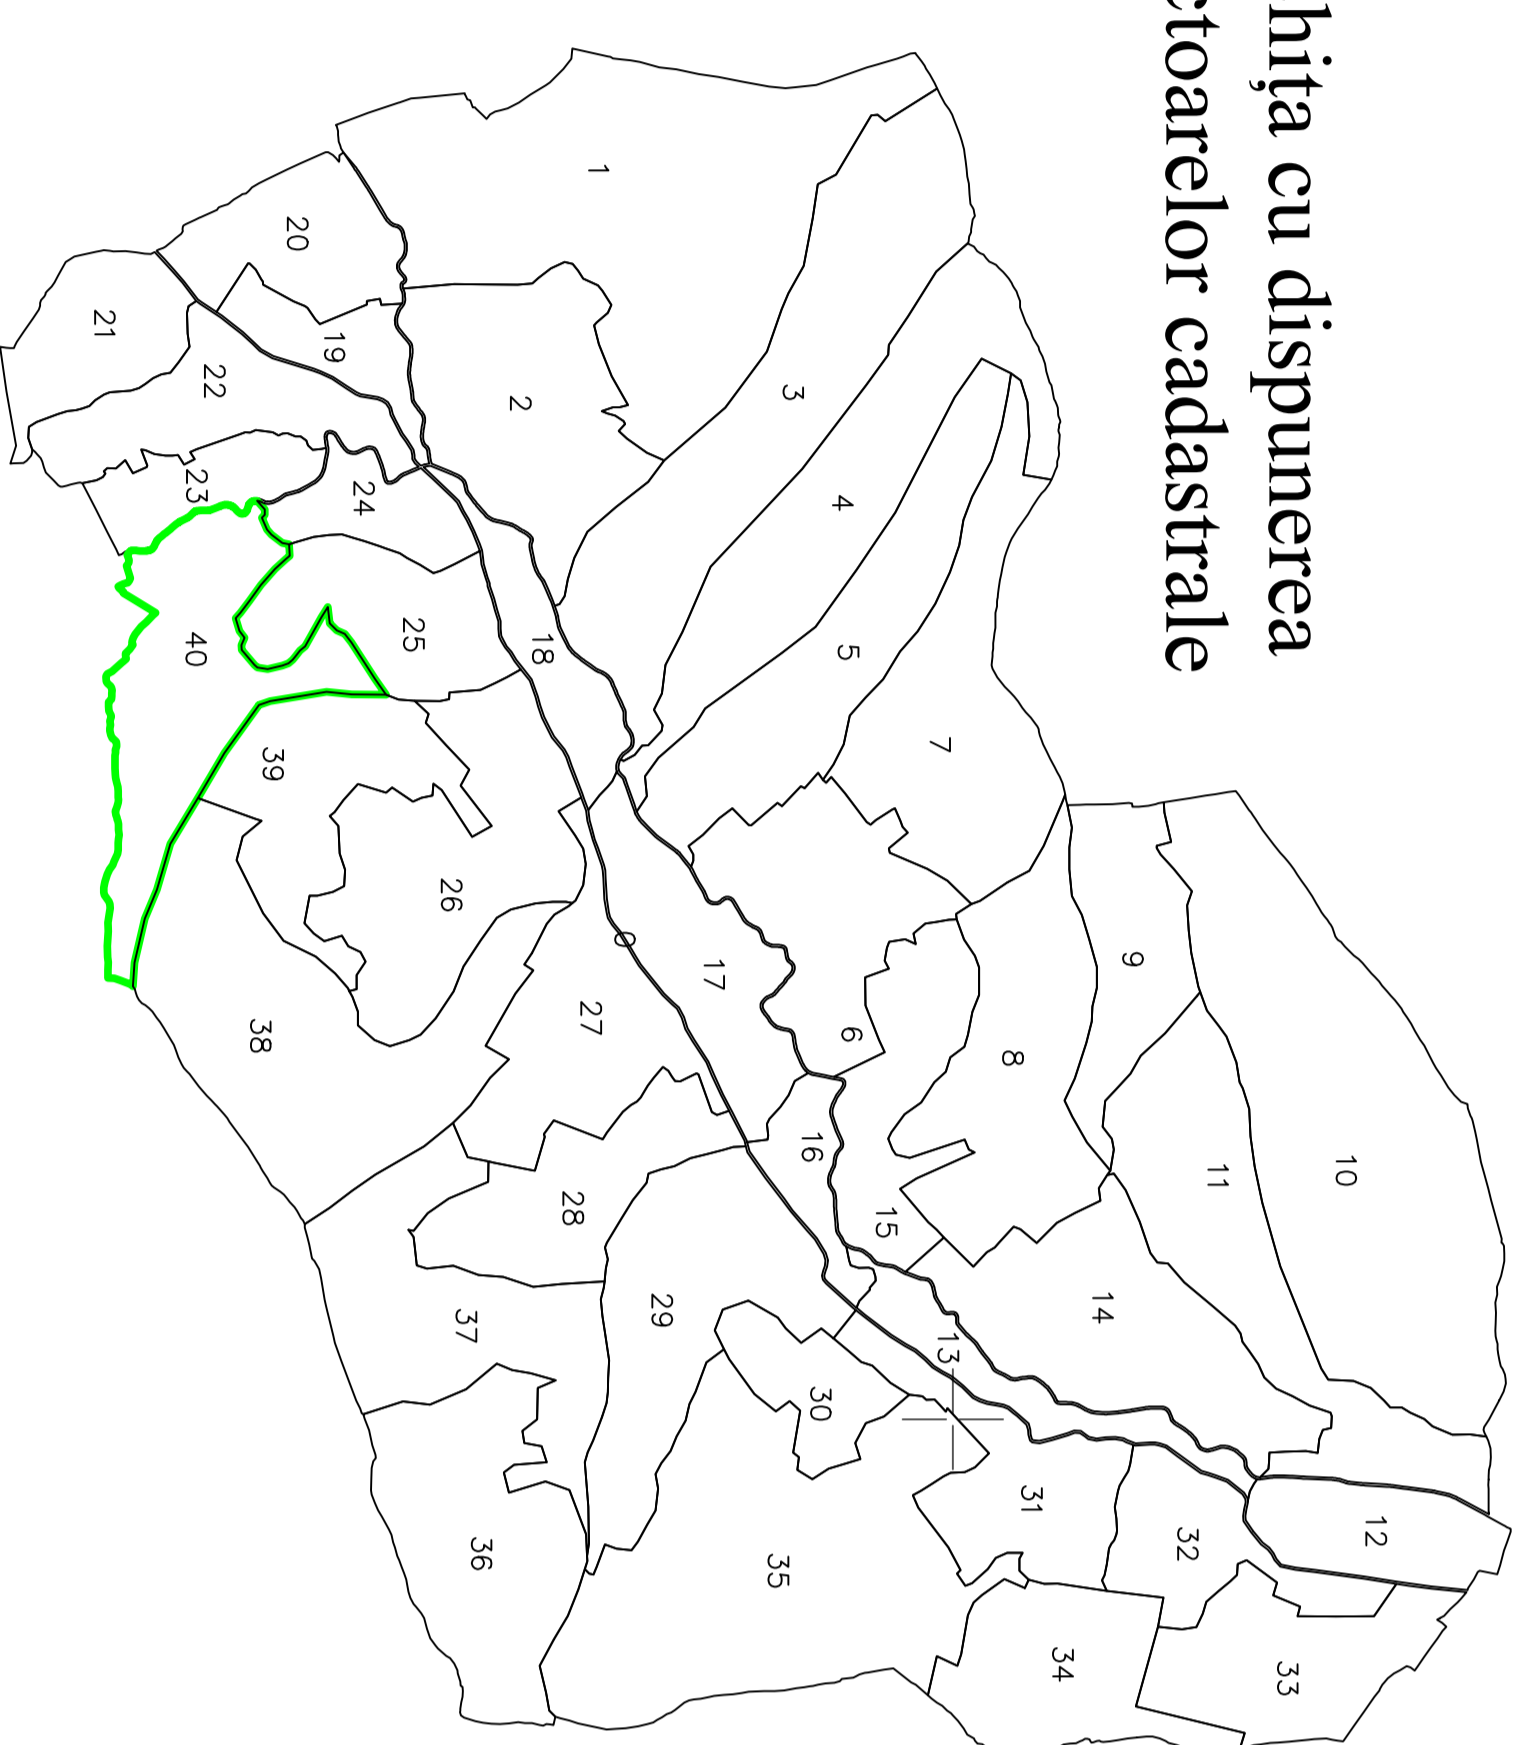

Schita cu dispunerea
sectoarelor cadastrale

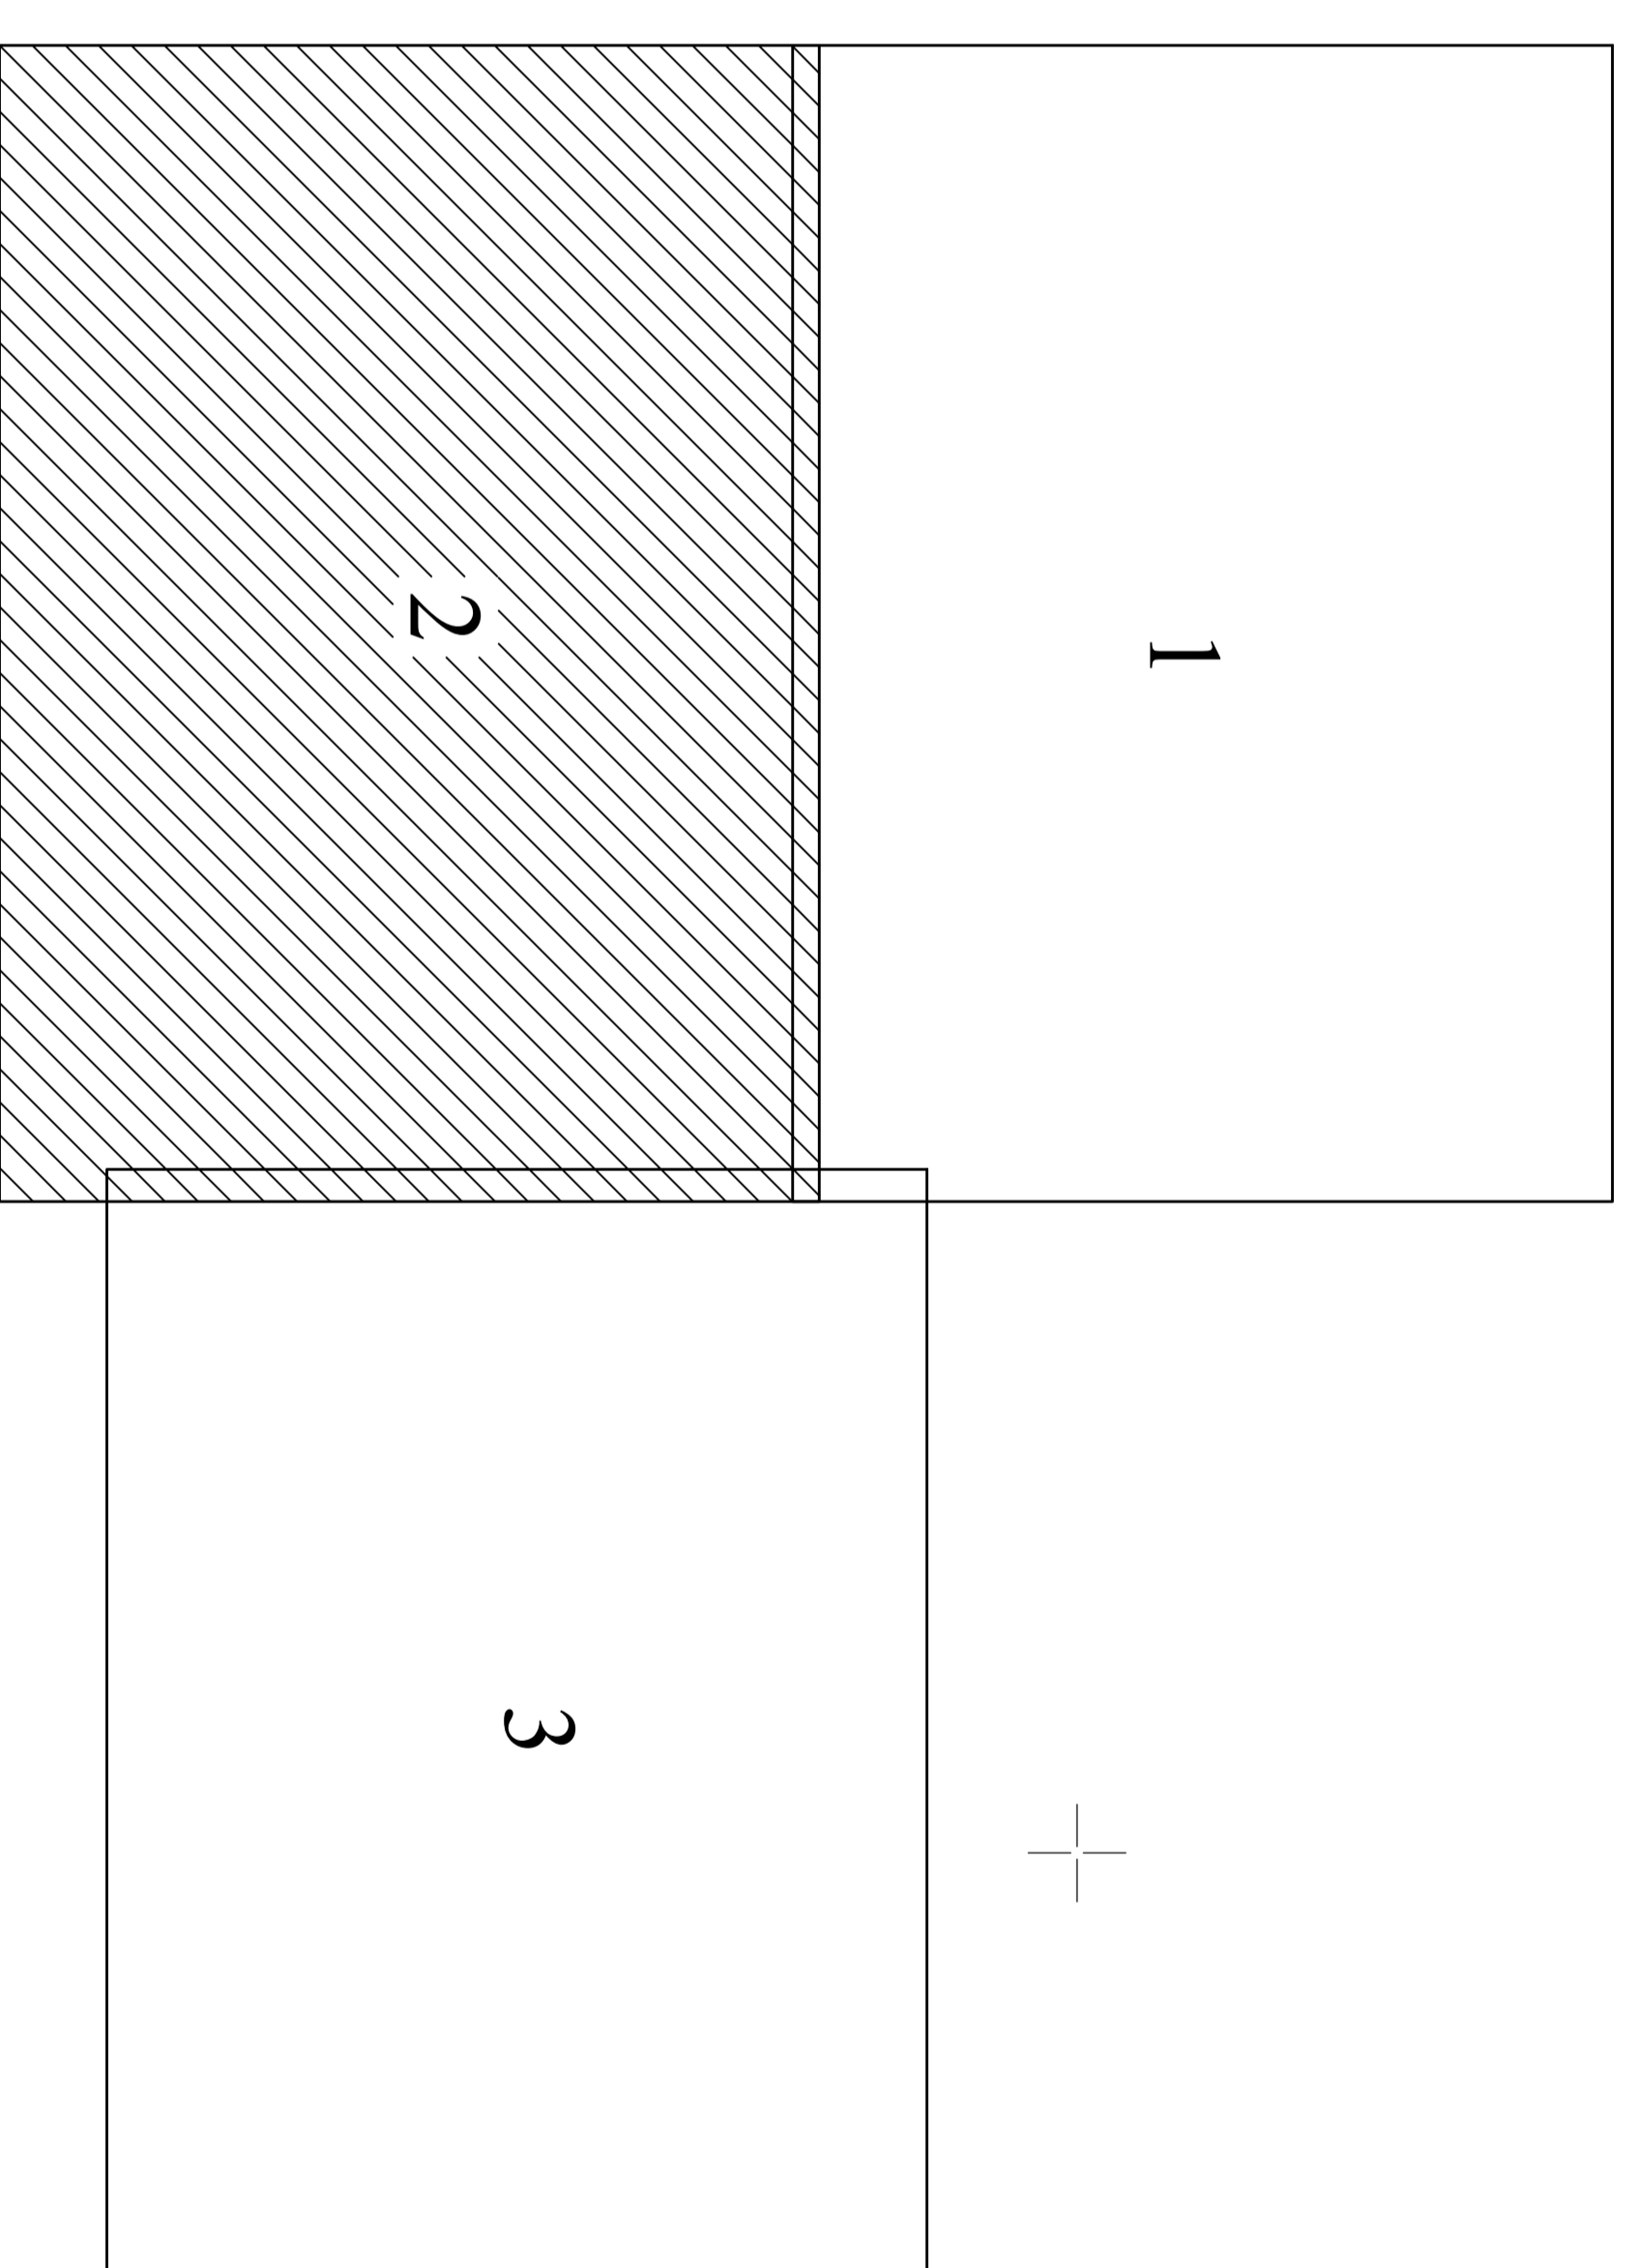

UAT SÂG

Prestator
ING. BORLEA VALER-PAVEL
AUTORIZARE
SERIA RO-SJ-F, NR.0138
CATEGORIA B
SC TOPO VAROGAVVA SRL
AUTORIZARE
Seria RO-B-J, NR.2854
Clasa III