



Schița cu dispunerea
sectoarelor cadastrale

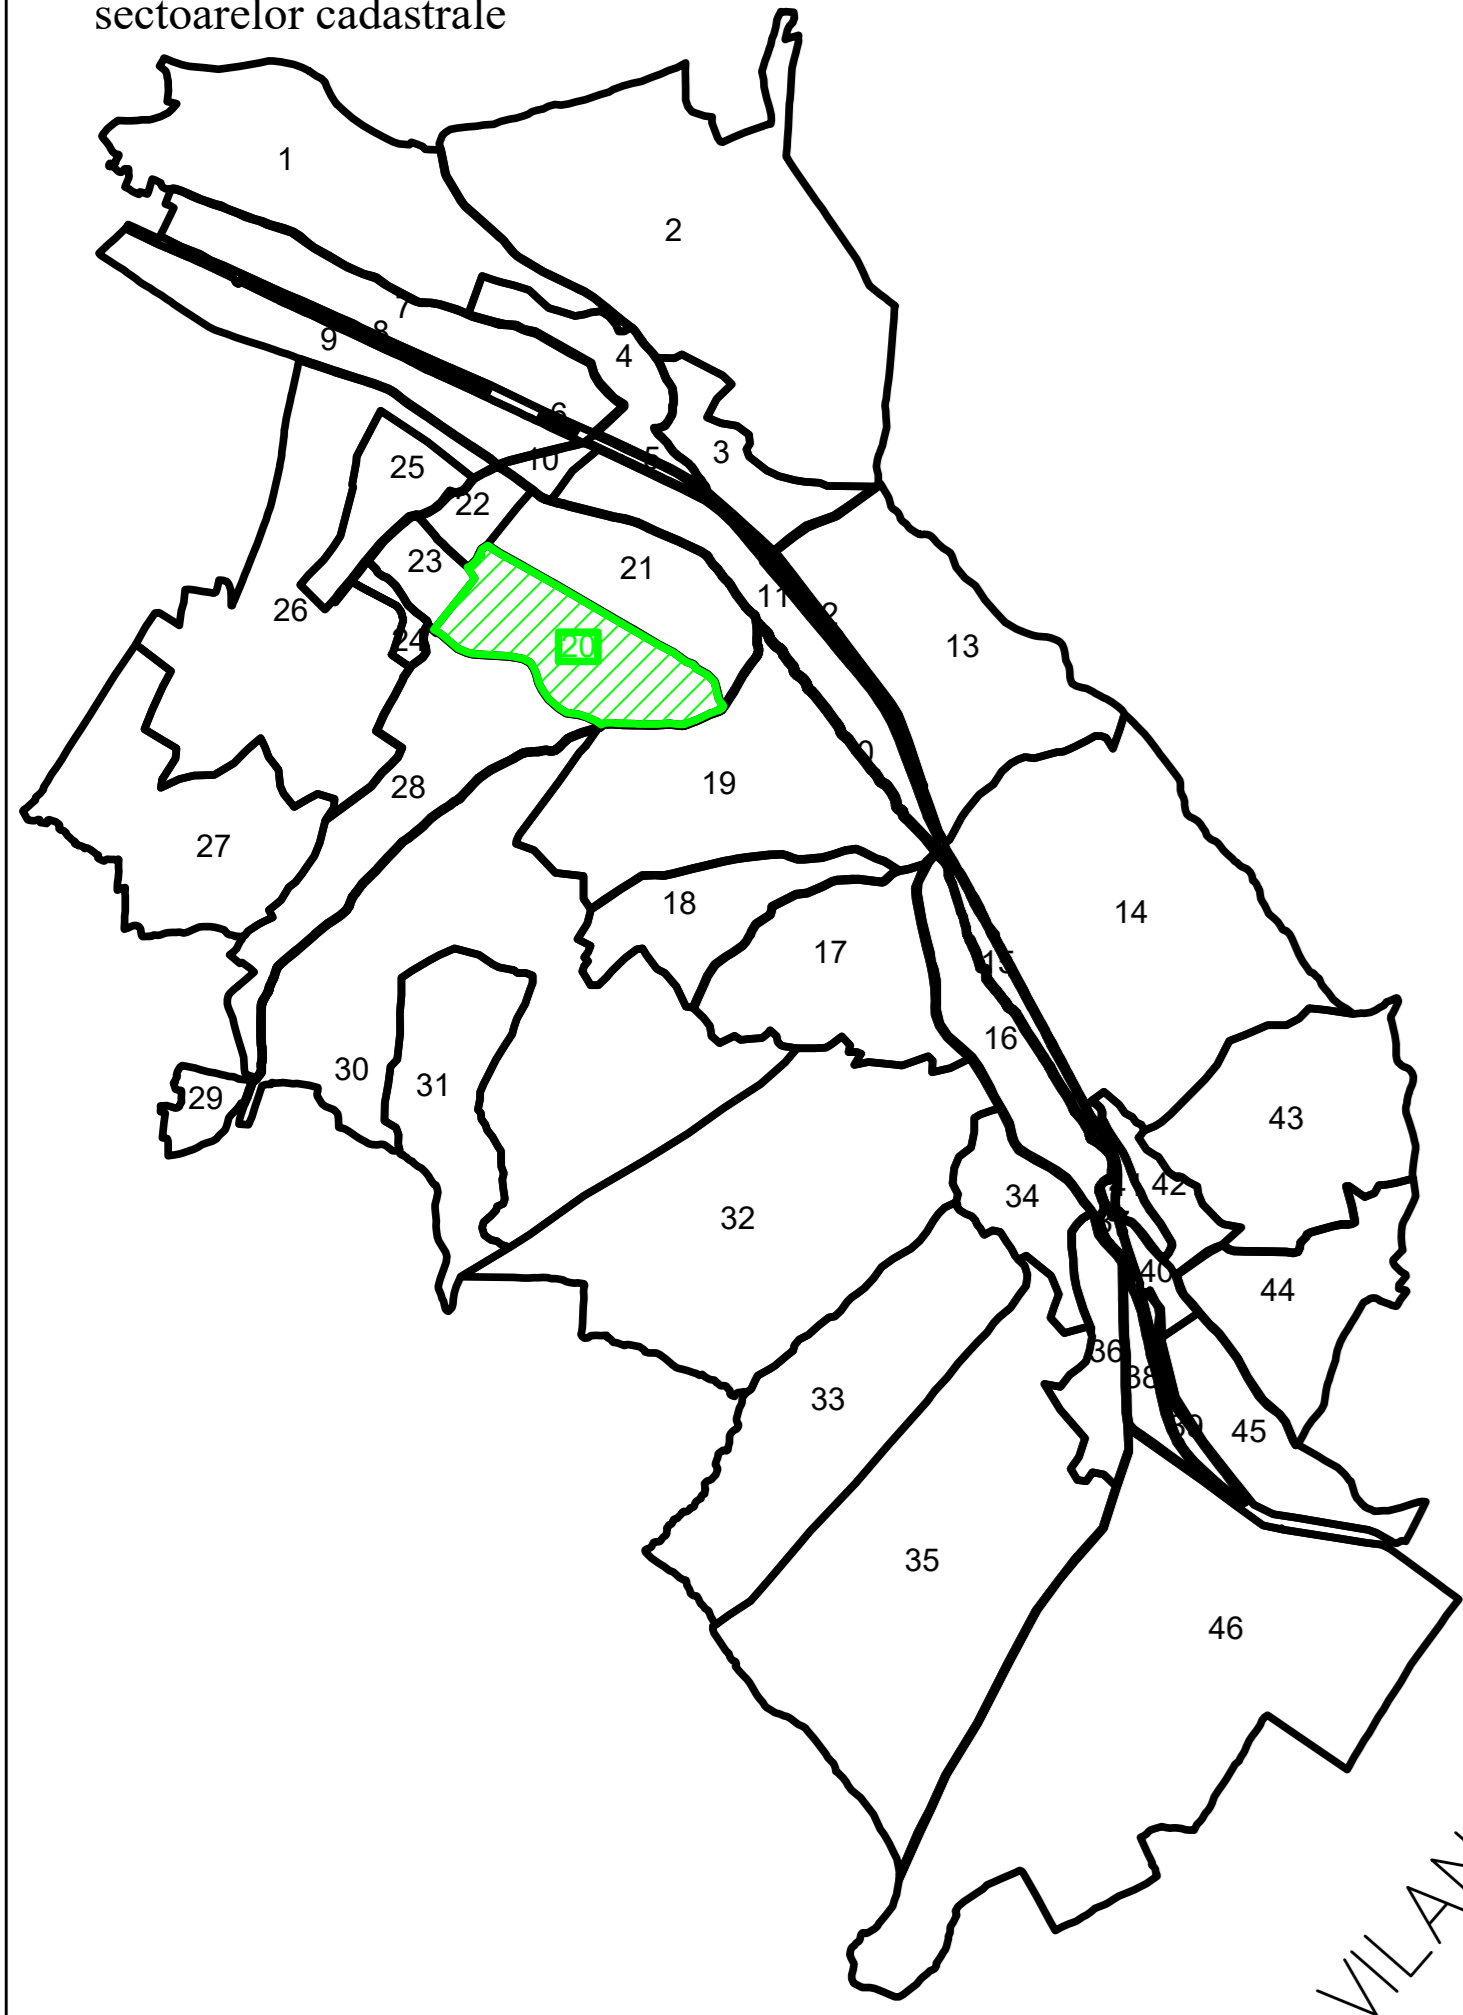

PLAN CADASTRAL
UAT BOCSA, județul SĂLAJ
Sector cadastral nr. 20
Scara 1:1000, Sistem de proiecție STEREO 70

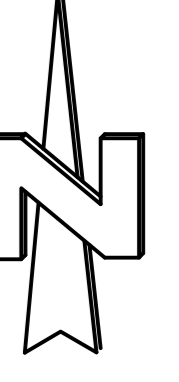

UAT BOCSA

INTRAVILAN BOCSA

EXTRAVILAN BOCSA


EXTRAVILAN BOCSA

IUNIE 2025
"SPRE PUBLICARE"

LEGENDA

- Limită intravilan
- Limită sector cadastral
- Limită imobil
- Limită UAT
- 20 Număr sector cadastral
- 20020 Identificator (ID) imobil

Disponerea planșelor

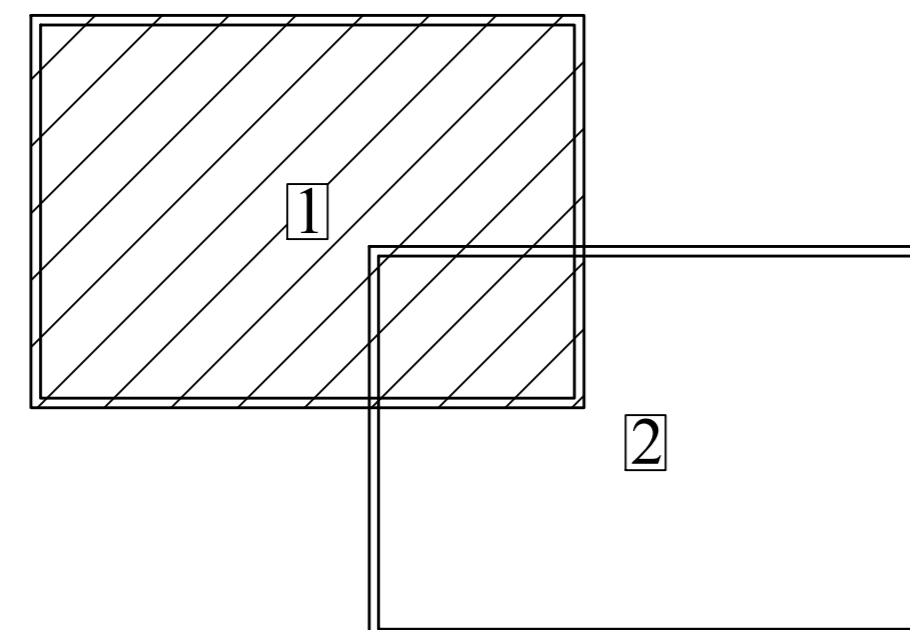

Prestator
SC IDEALSURVEY SRL
AUTORIZARE
SERIA RO-B-J, NR.2821
CLASA III
Reprezentant
JUHASZ MIKLOS
SERIA RO-SJ-F, NR.0166
CATEGORIA B