



Brusturi

PLAN CADASTRAL
 UAT CREACA, JUDEȚUL SĂLAJ, Sector 84, planșa 2
 Scara - 1:1000,
 sistem de proiecție STEREO 70
 Copie spre publicare

Schita cu dispunerea sectoarelor cadastrale

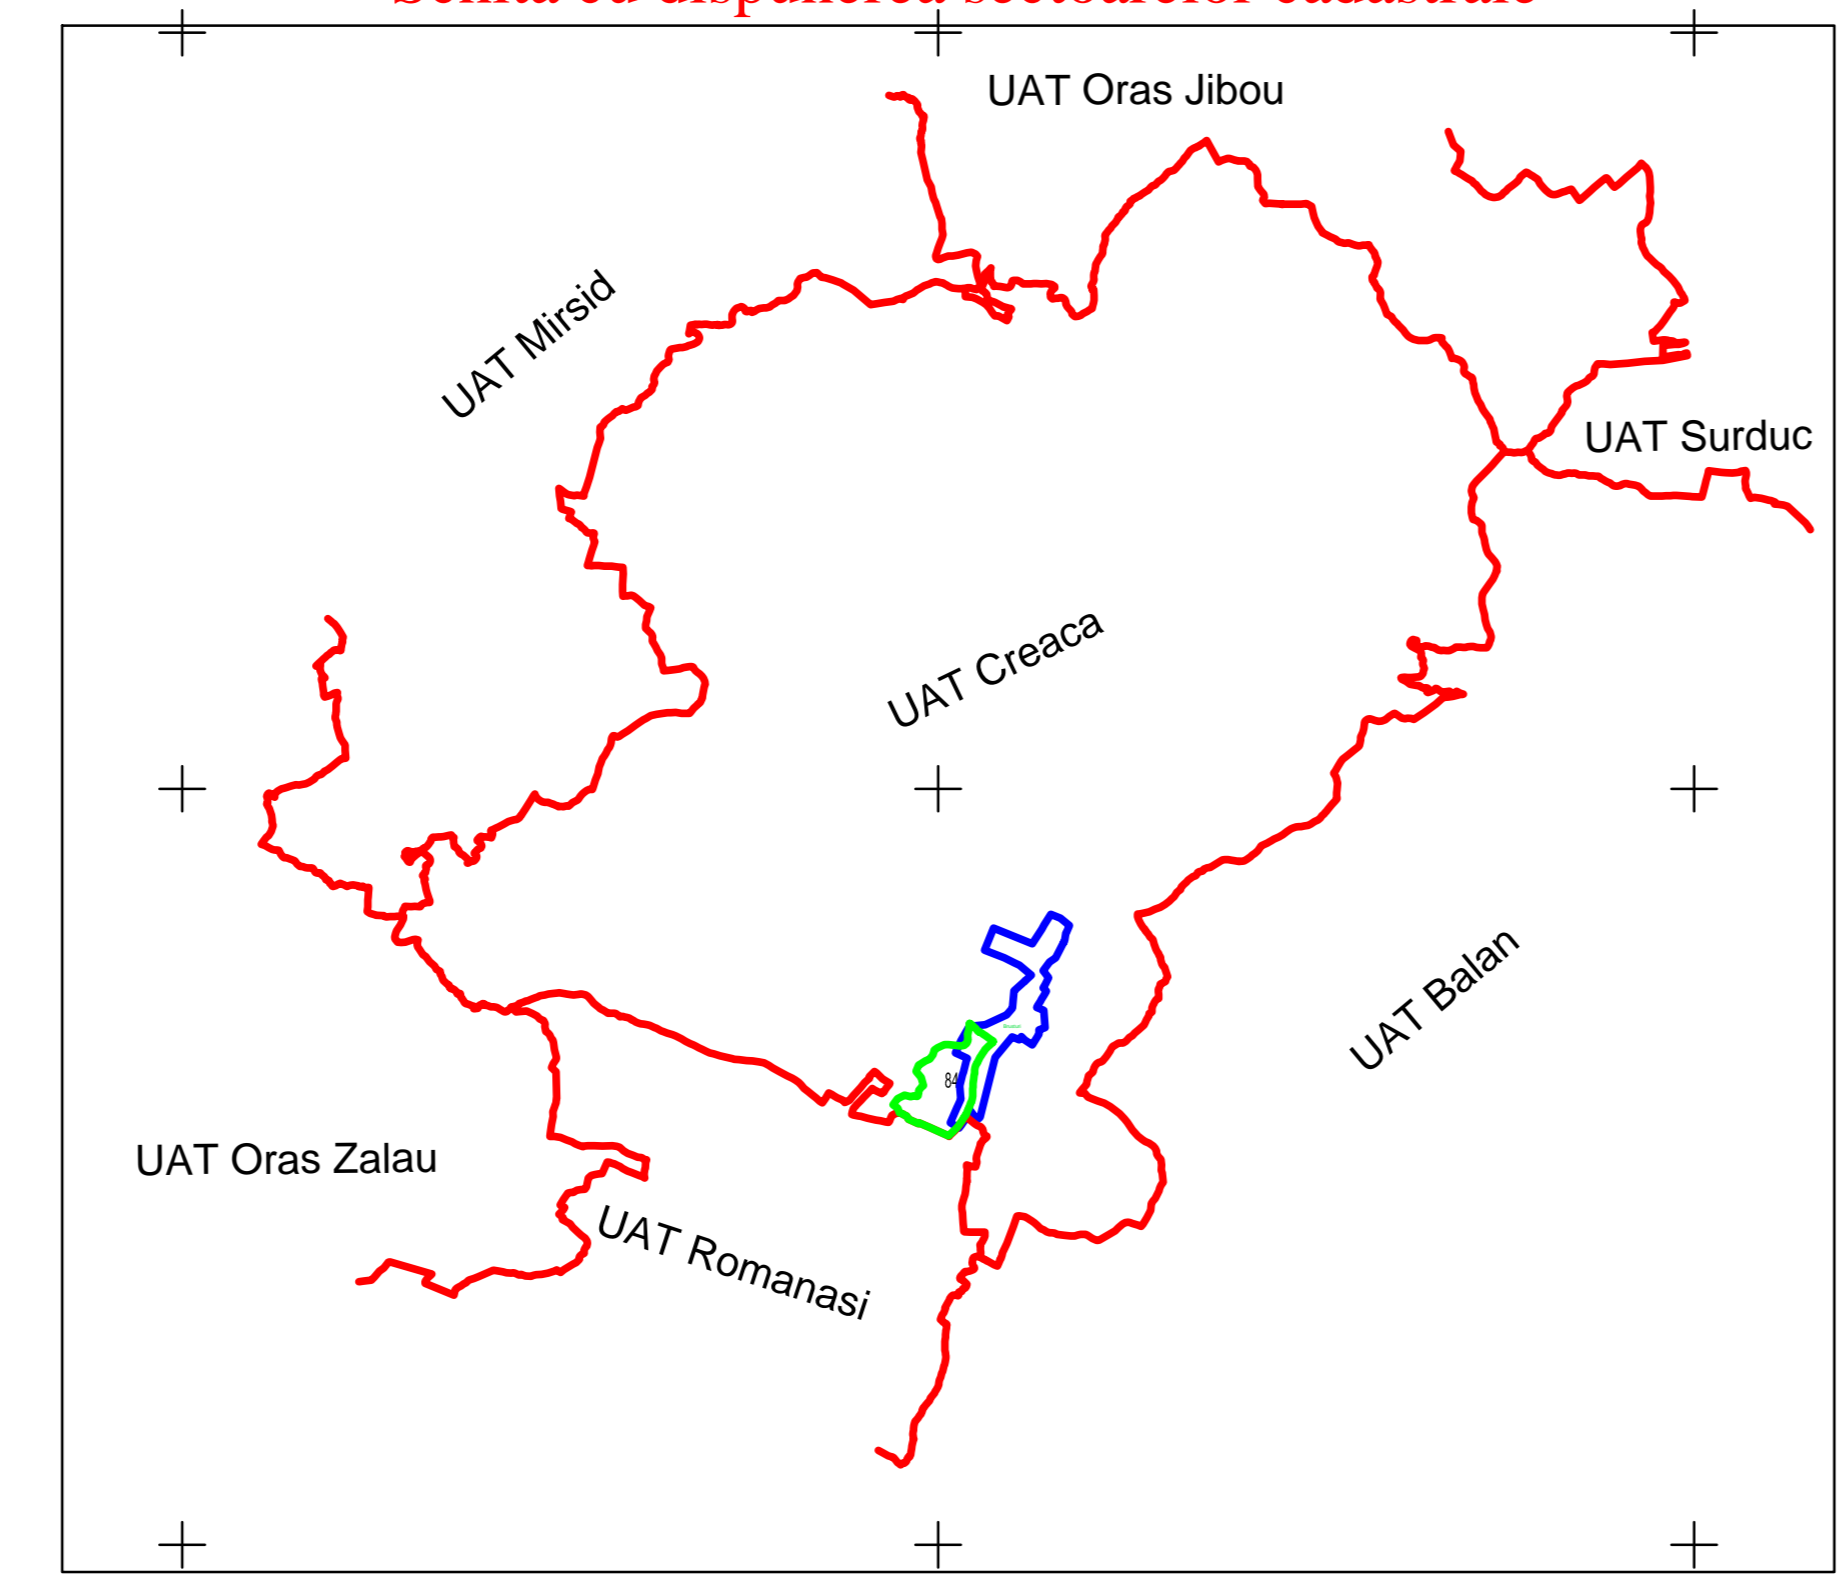

Legendă	
Limite	
Limită UAT	CREACA
Limită sector	84
Limită imobil	
Identificator imobil	84001
Limită intravilan	
Construcții	
Număr administrativ	41

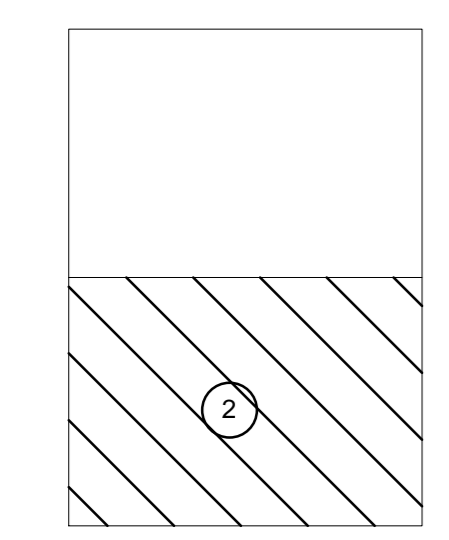

S.C. Topo Cad Ureche S.R.L.
 Semnatura: Data: Iunie 2025