


PLAN CADASTRAL  
UAT GÂRBOU, JUDEȚUL SĂLAJ, Sector 12, planșa 2  
Scara - 1:1000,  
sistem de proiecție STEREO 70  
Copie spre publicare


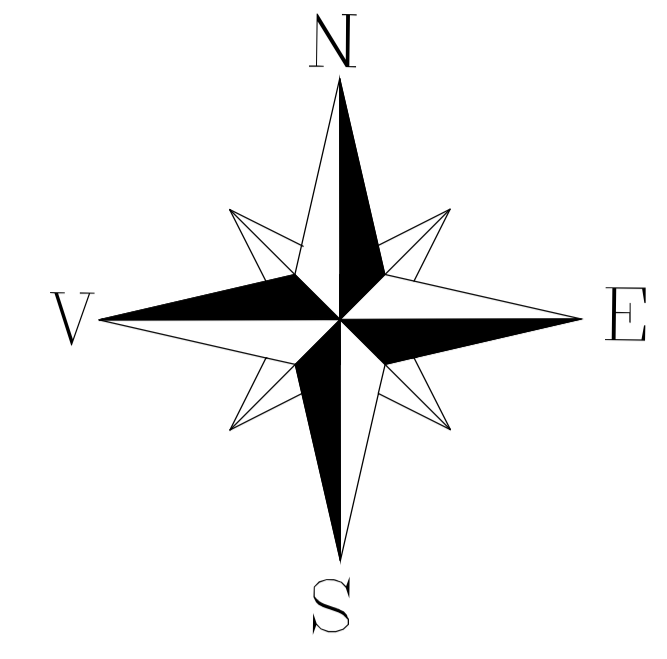


Legendă

Limită UAT	GÂRBOU
Limită sector	12
Limită imobil	
Identificator imobil	12066
Limită intravilan	
Construcții	
Număr administrativ	8

S.C. Topo-Cad Ureche S.R.L.  
Semnatura: Data: APRILIE 2025

Schita cu dispunerea sectoarelor cadastrale

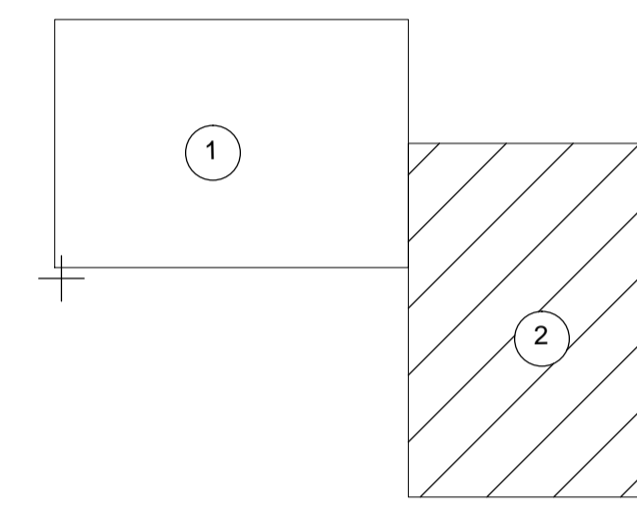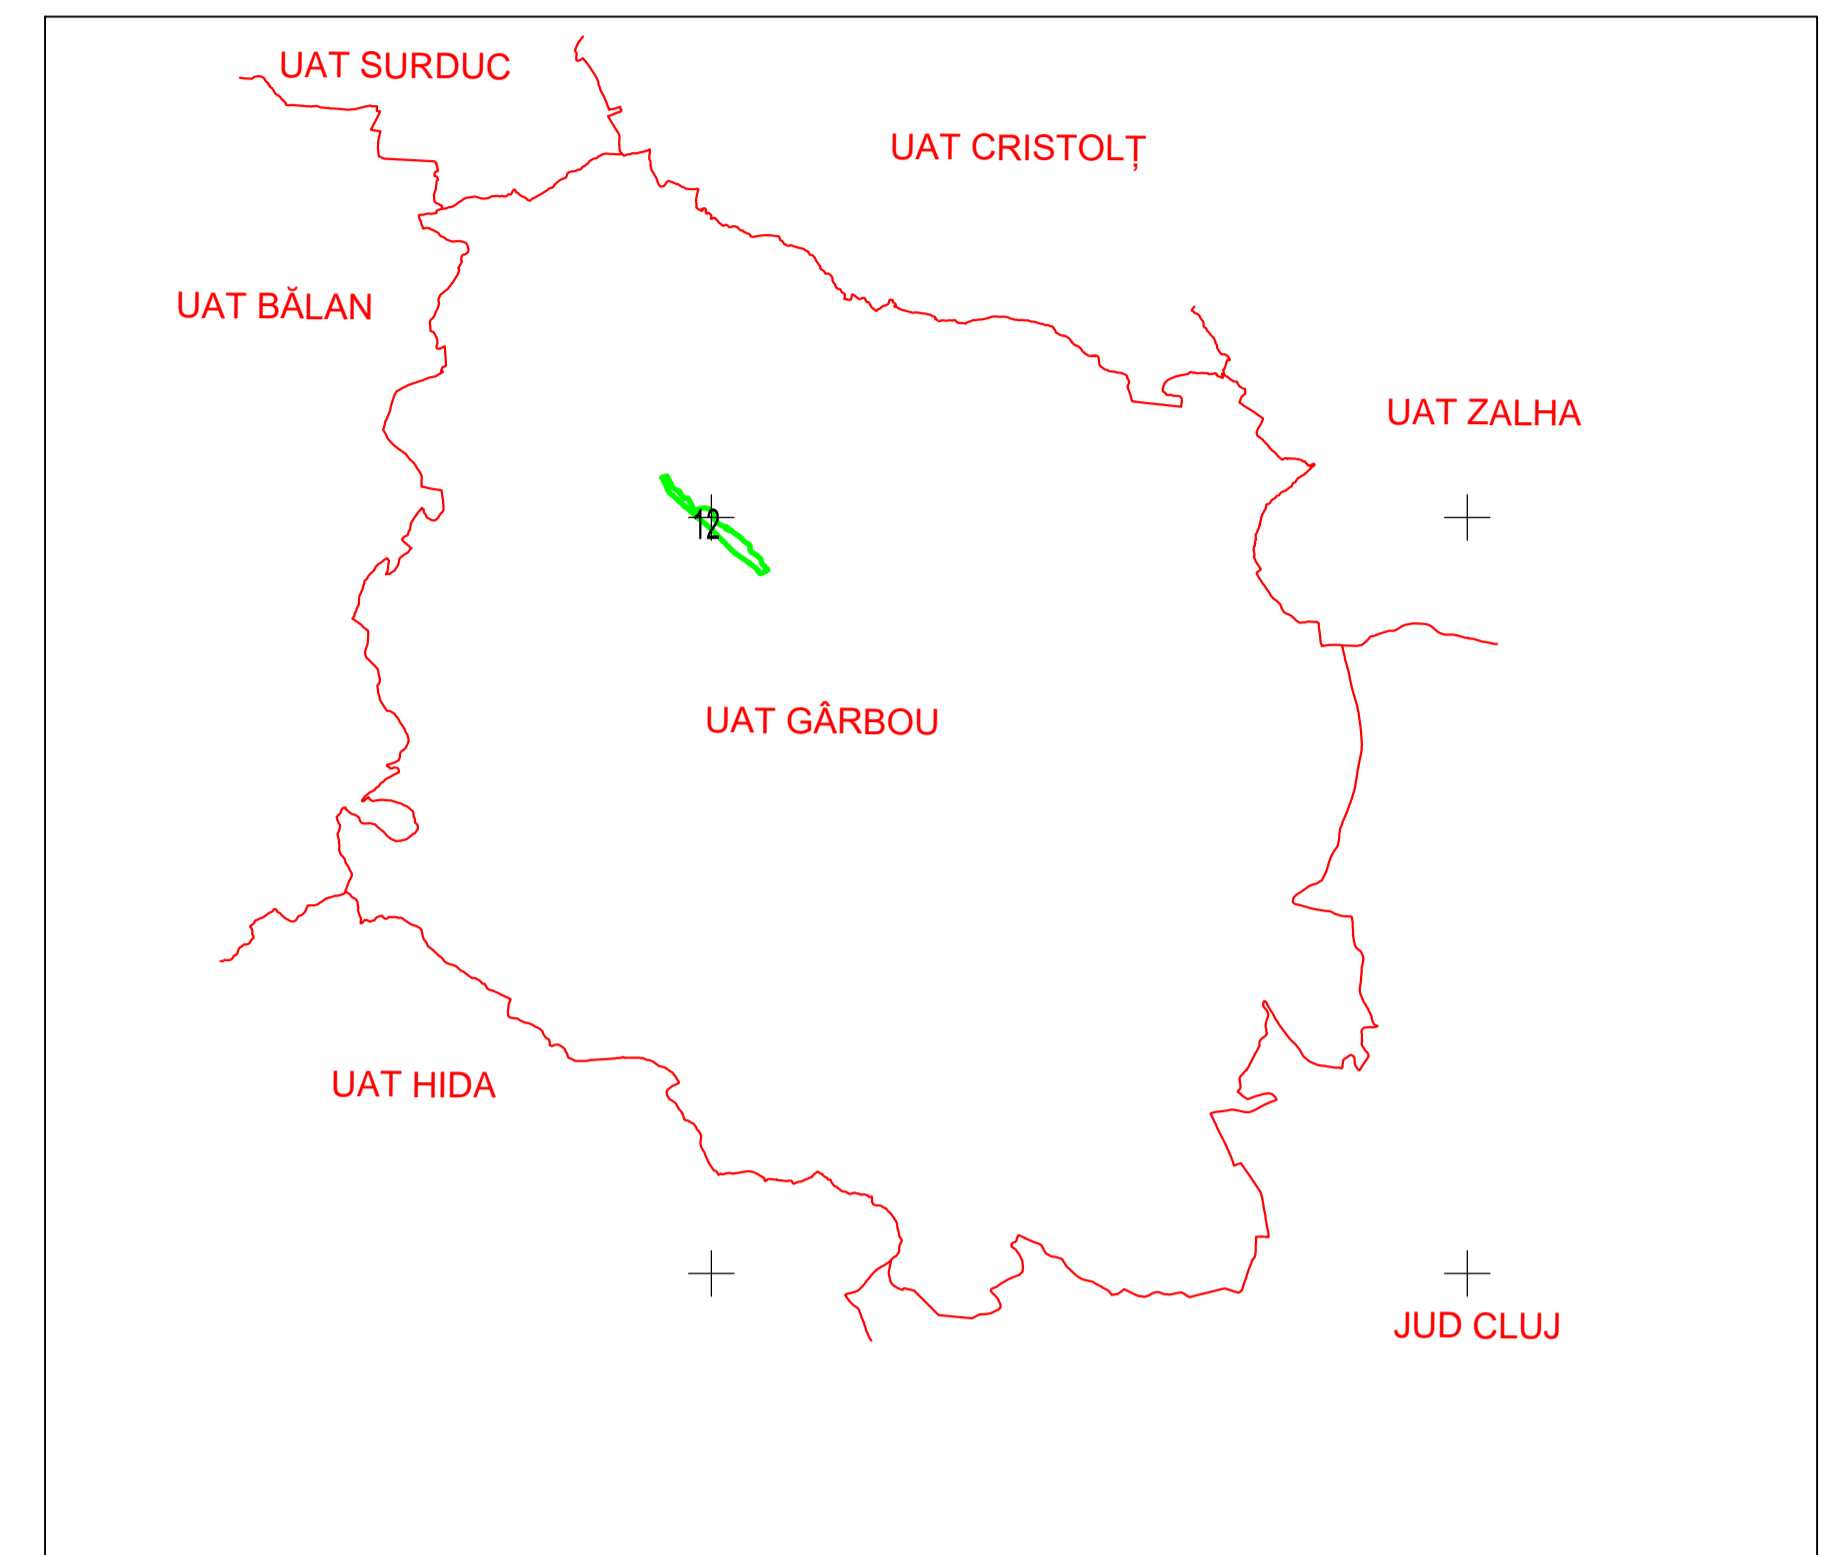

GÂRBOU

GÂRBOU

